


REDE LUCY MONTORO

SAME

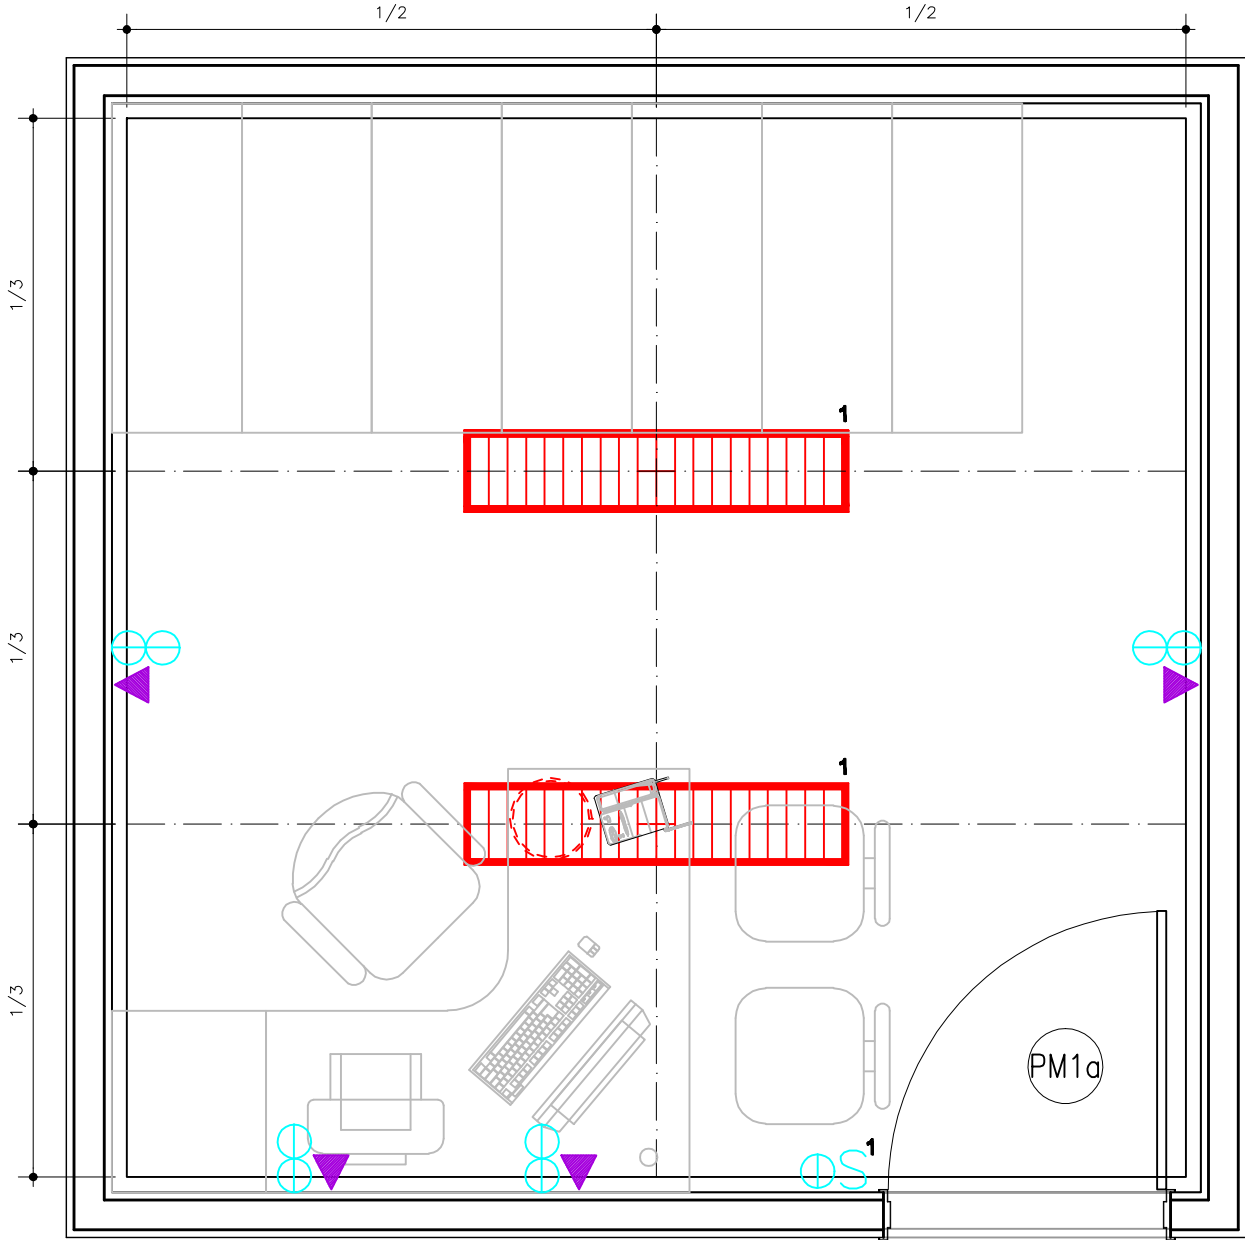

PLANTA PONTOS DE INSTALAÇÕES
ESCALA 1:25