


REDE LUCY MONTORO

SALA DE TELECONFERENCIA - SALA DE AULA

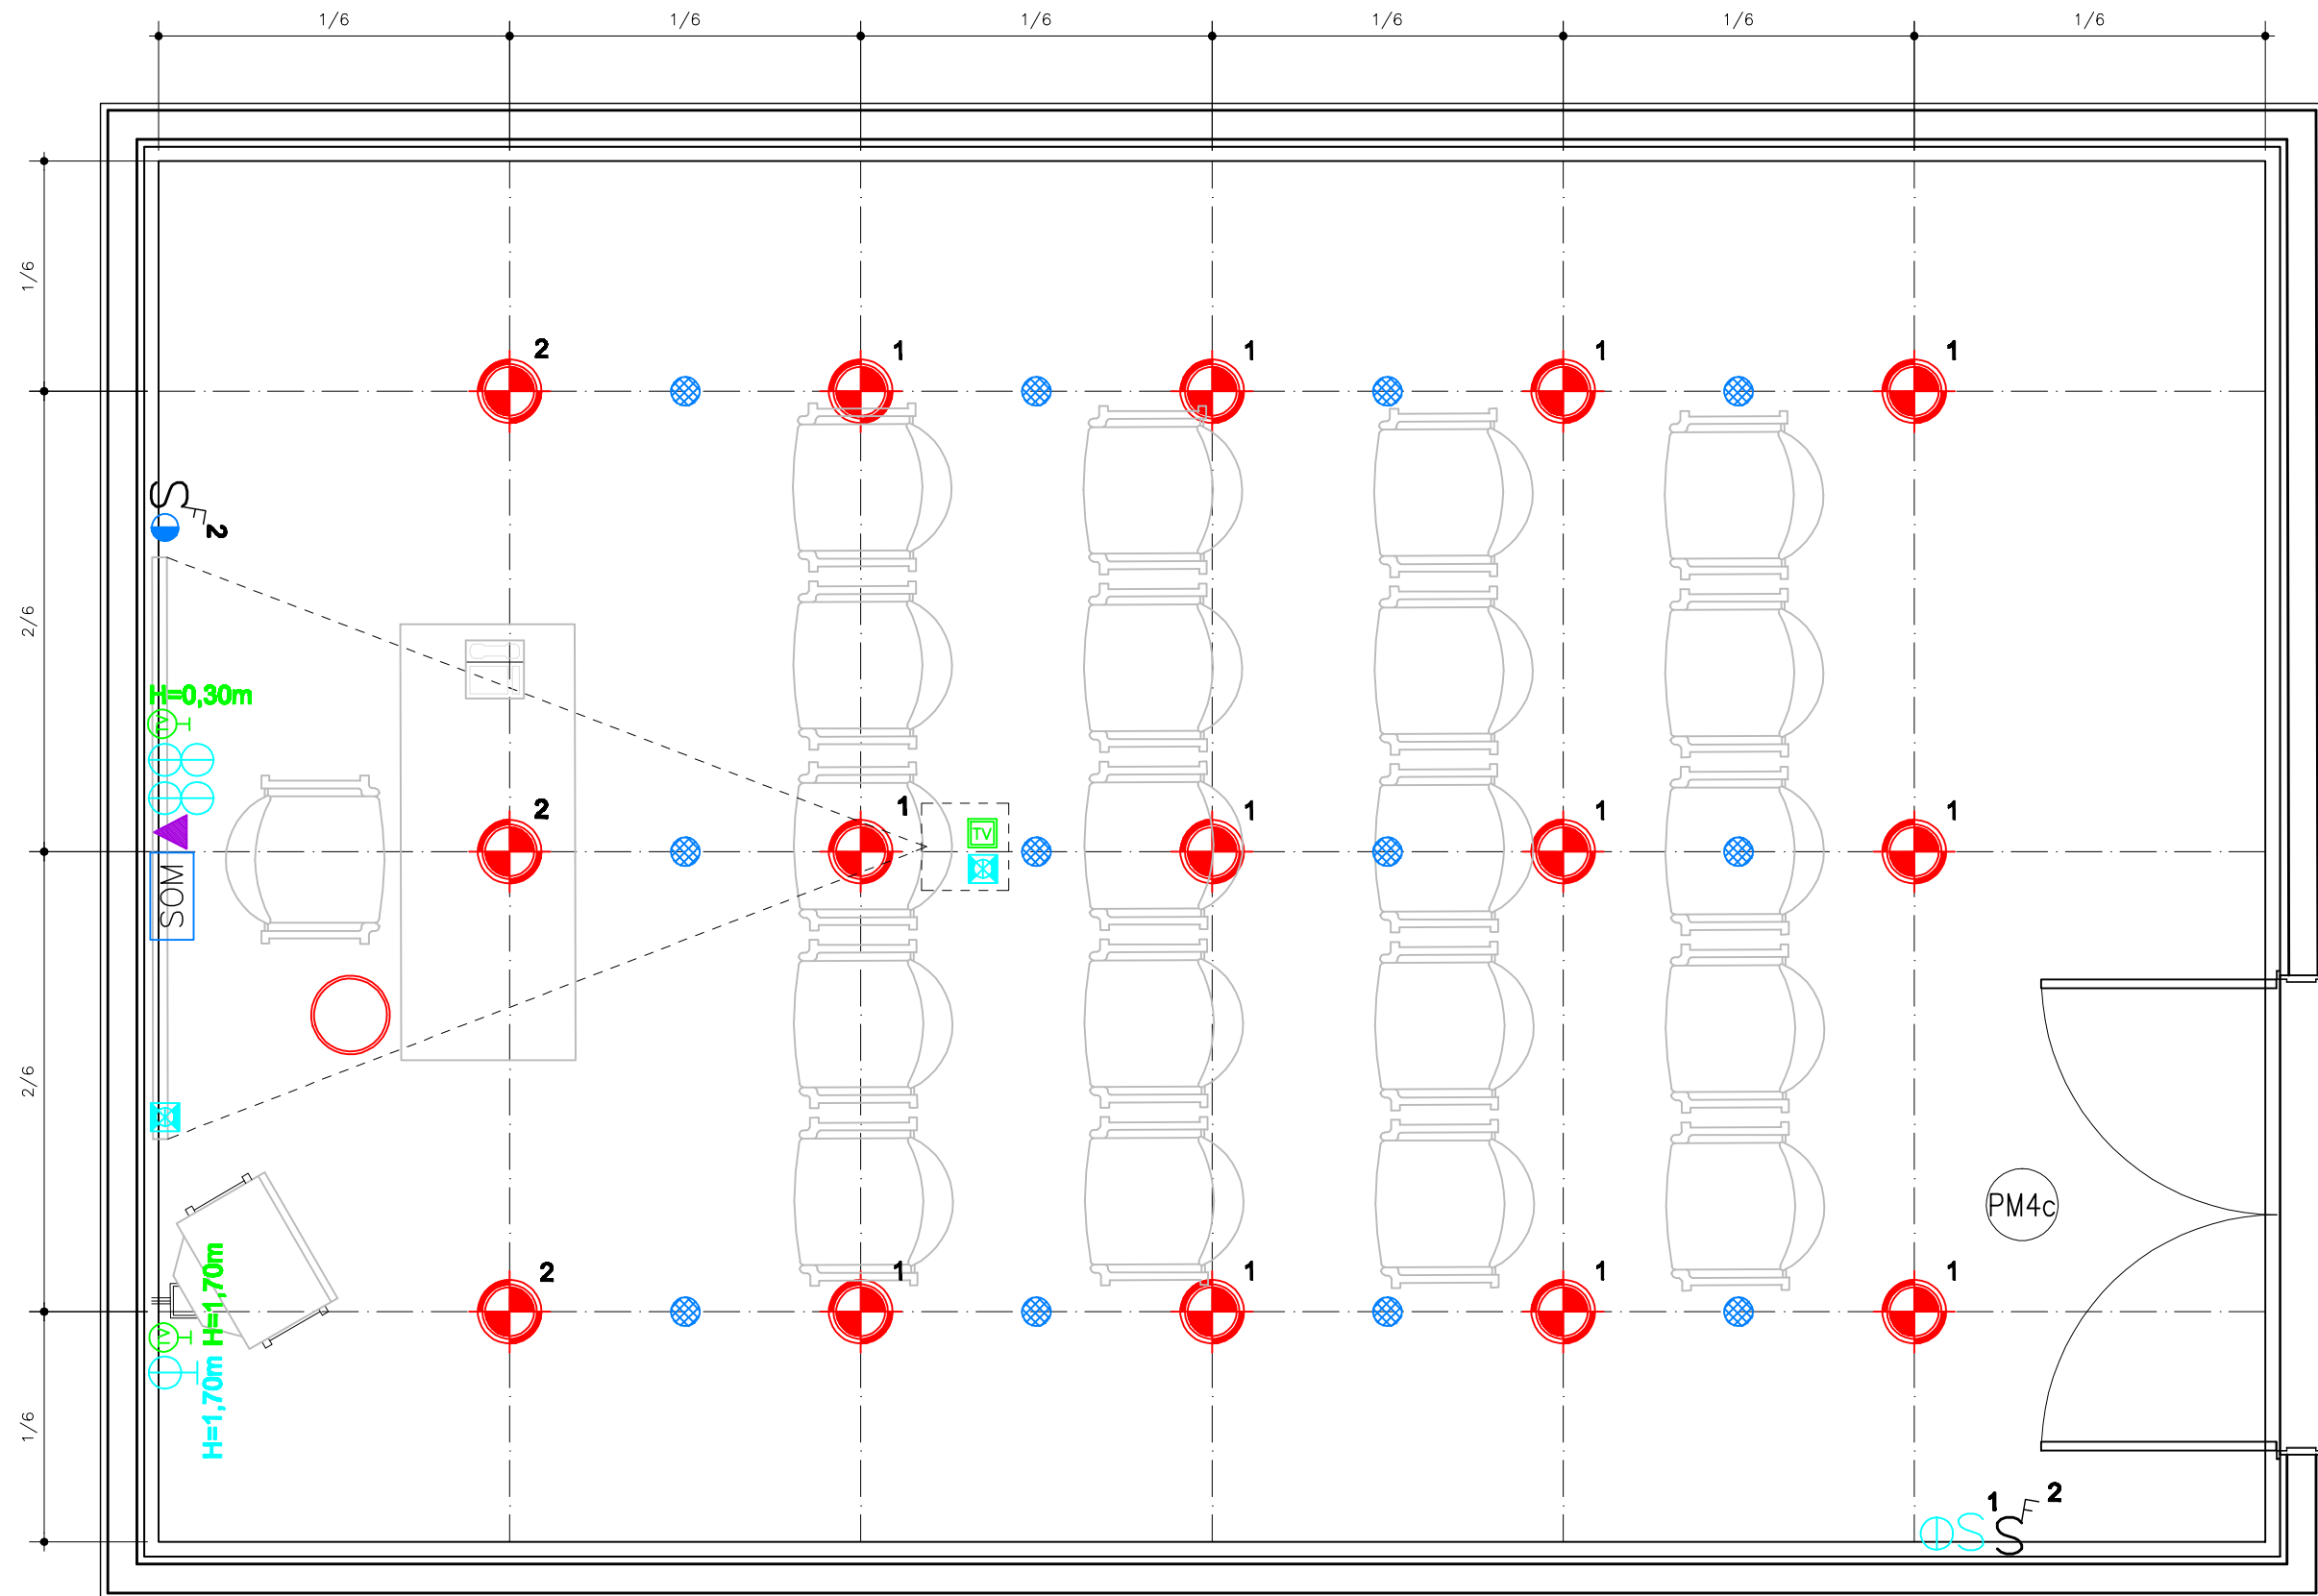

PLANTA PONTOS DE INSTALAÇÕES

ESCALA 1:25