


# REDE LUCY MONTORO

FONOAUDIOLOGIA INFANTIL

Medida "n" padrão dos módulos: 1,25m  
Área: 17,46m<sup>2</sup>

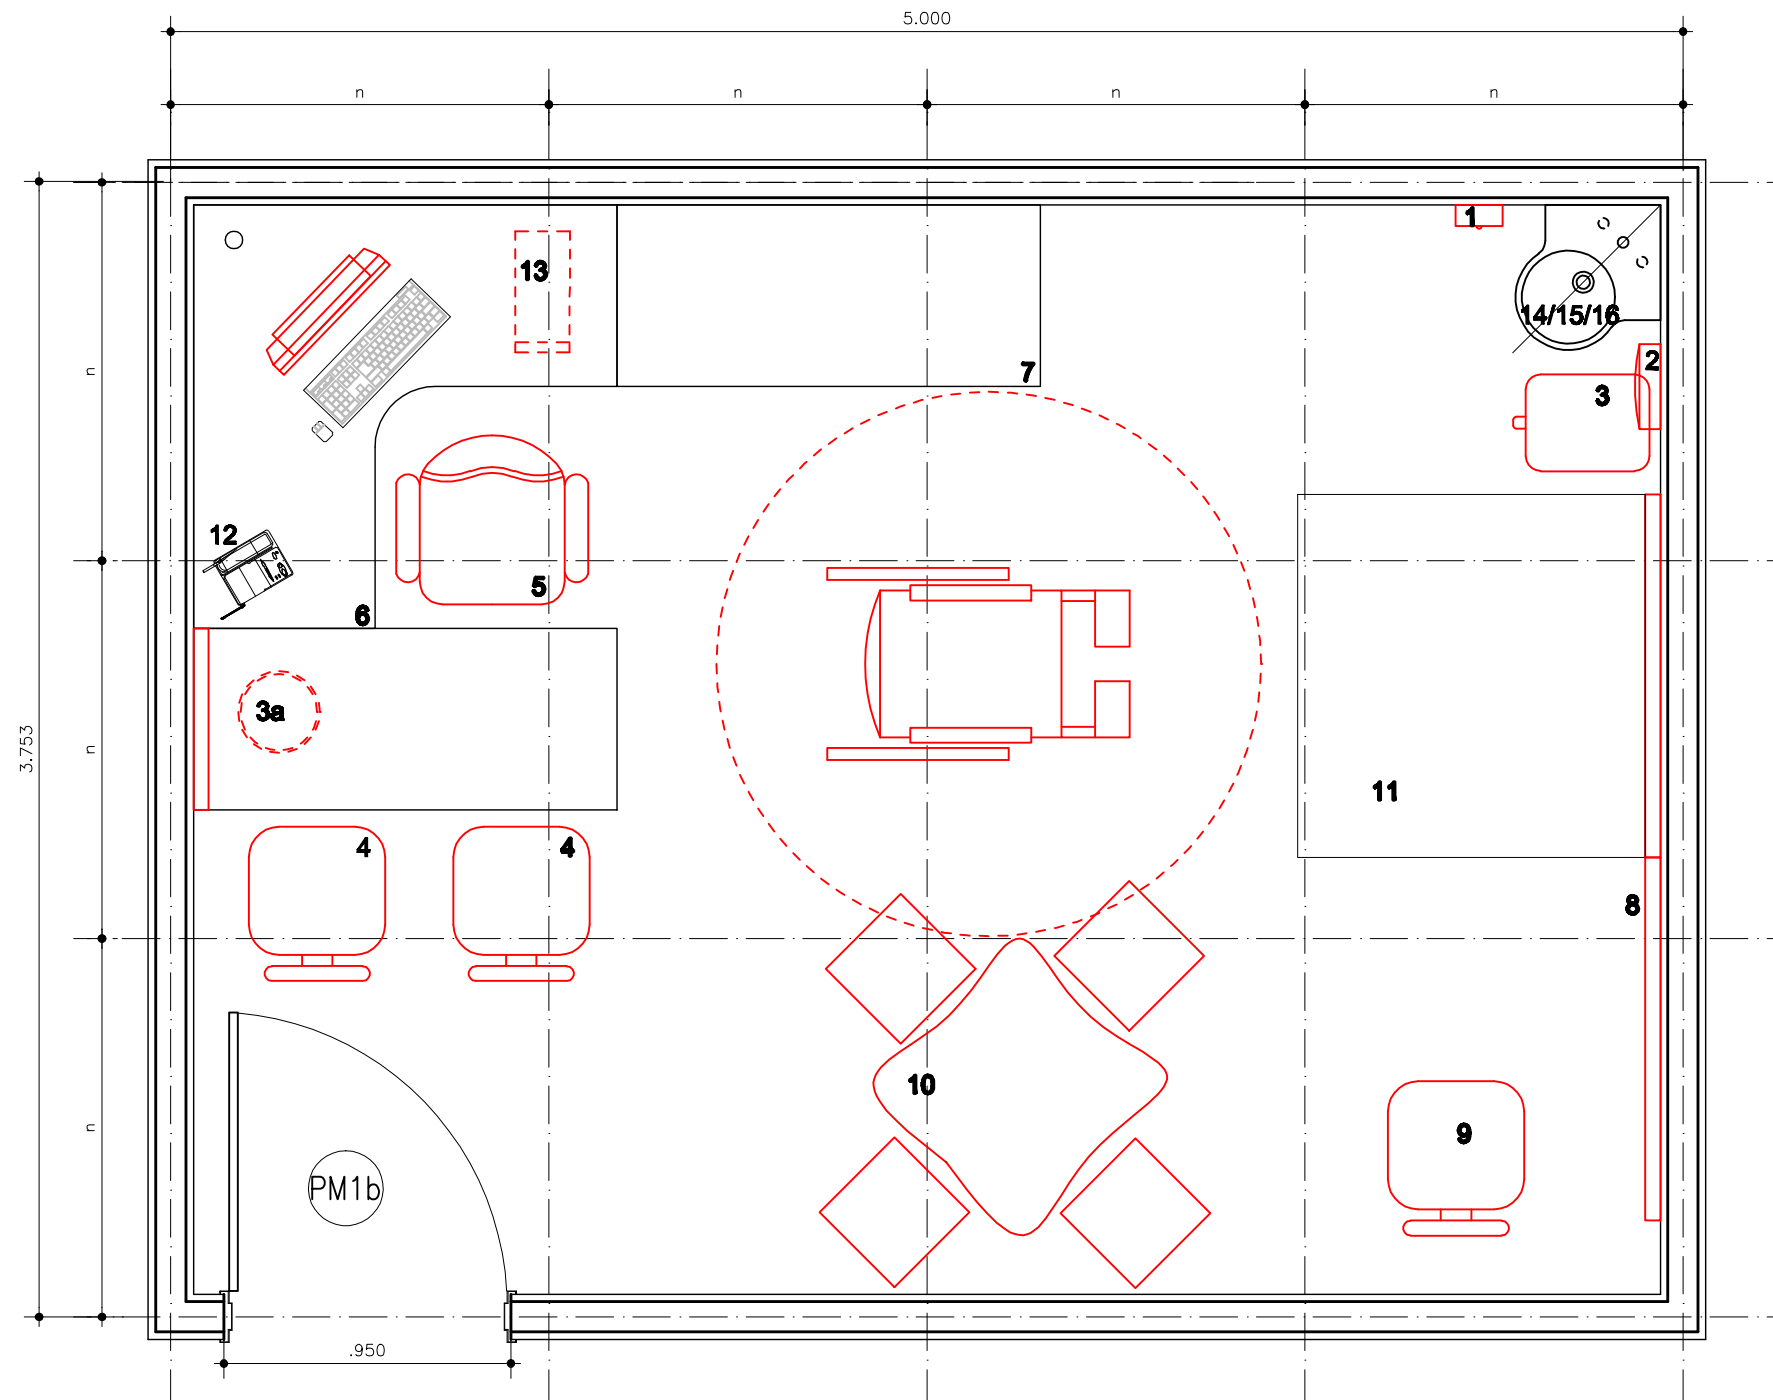

PLANTA DE LAYOUT  
ESCALA 1/25