


REDE LUCY MONTORO

CONSULTÓRIO PSICOMOTRICIDADE E NEUROPSICOLOGIA

Medida "n" padrão dos módulos: 1,25m
Área: 21,96m²

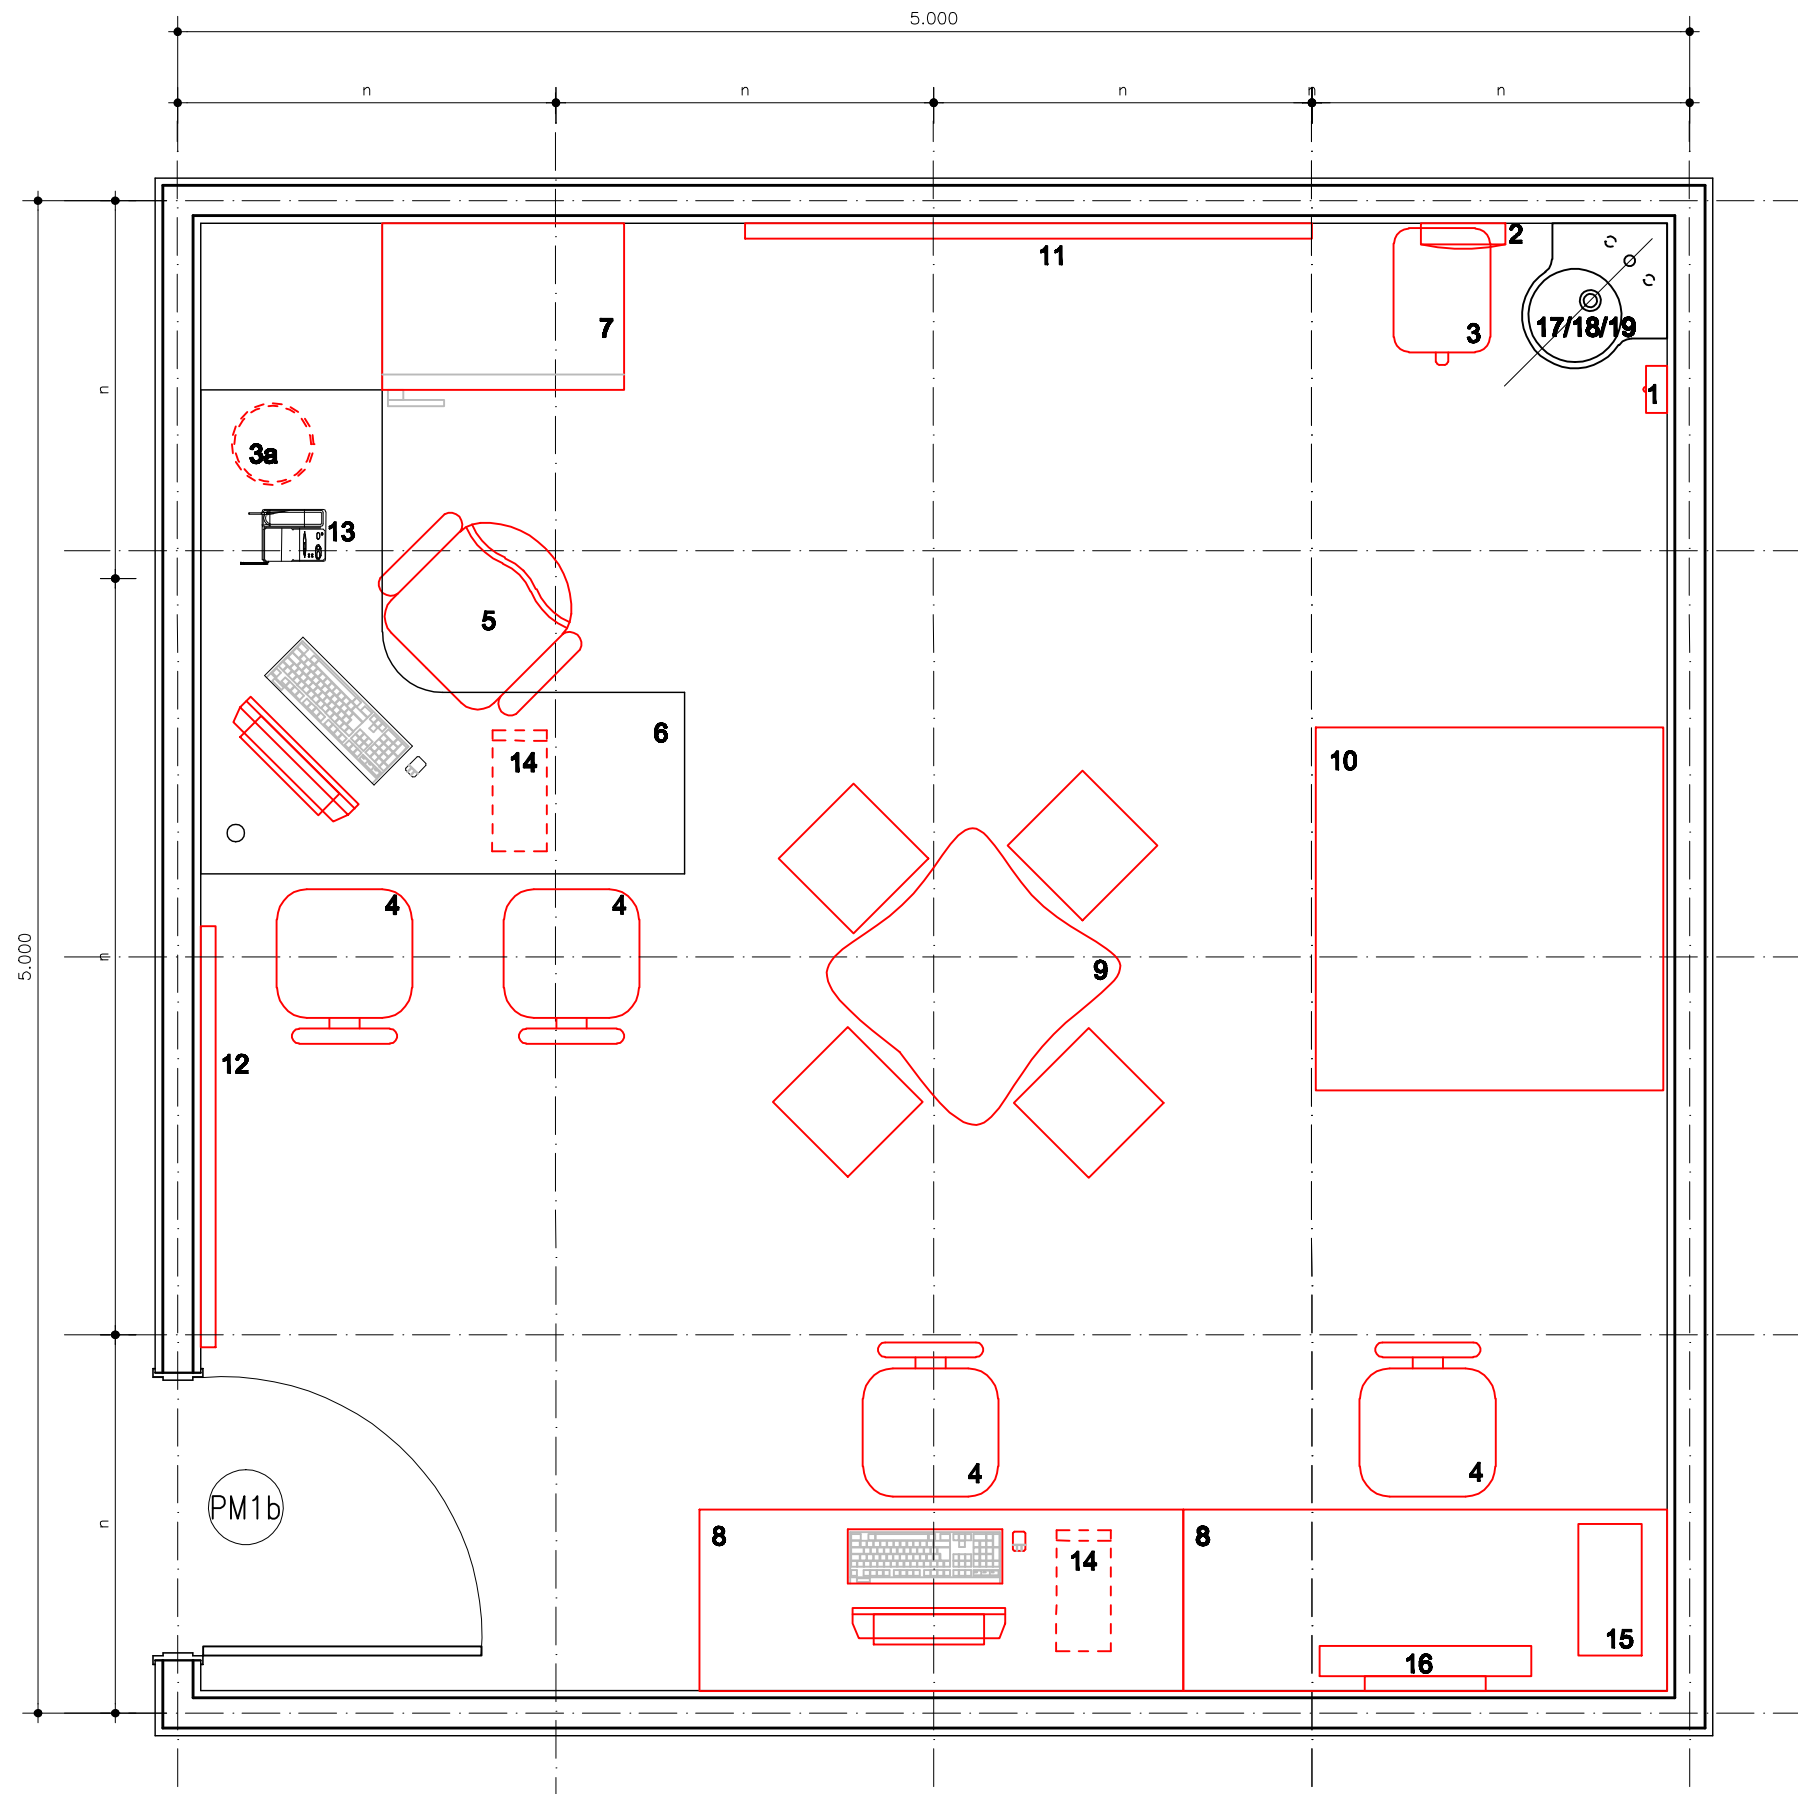

PLANTA DE LAYOUT
ESCALA 1/25