


REDE LUCY MONTORO

SERVIÇO SOCIAL

Medida "n" padrão dos módulos: 1,25m
Área: 8.85m²

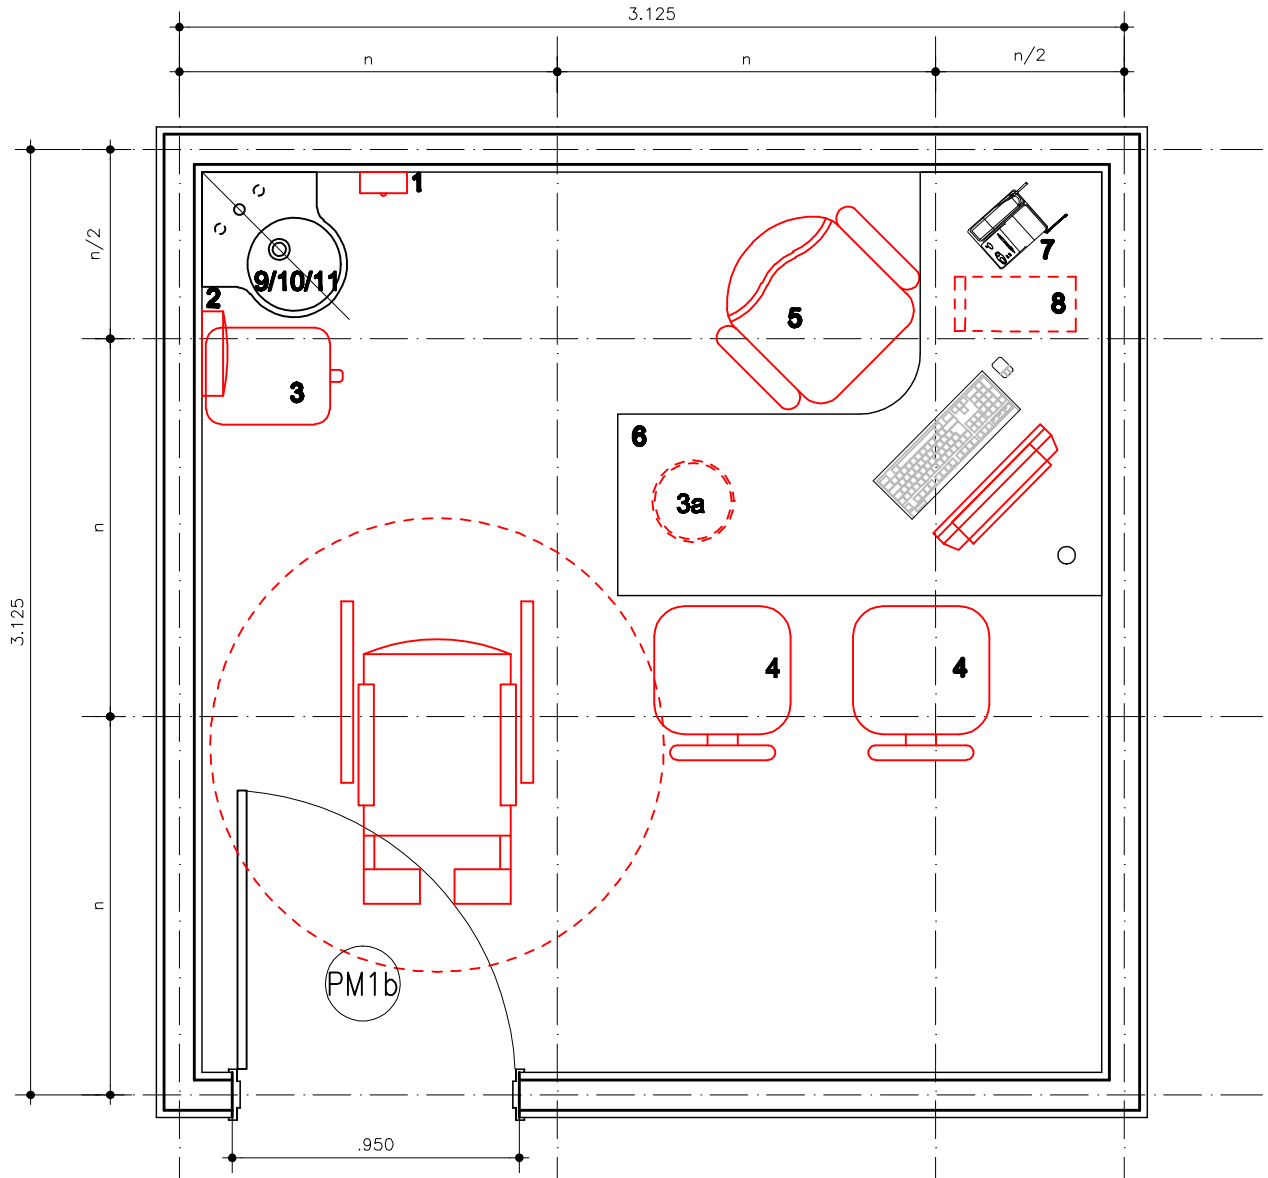

Medida "n" padrão dos módulos: 1,25m
Área: 8,85m²

PLANTA DE LAYOUT
ESCALA 1/25