


REDE LUCY MONTORO

BOX DE HABILIDADES

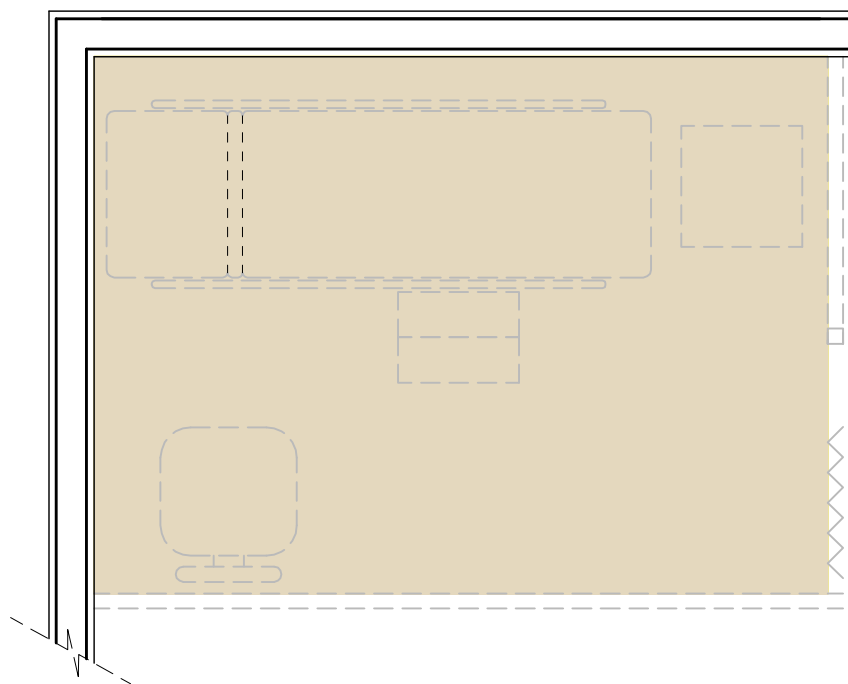

PLANTA DE PAGINAÇÃO DE PISO
ESCALA 1/25