


REDE LUCY MONTORO

CONSULTÓRIO

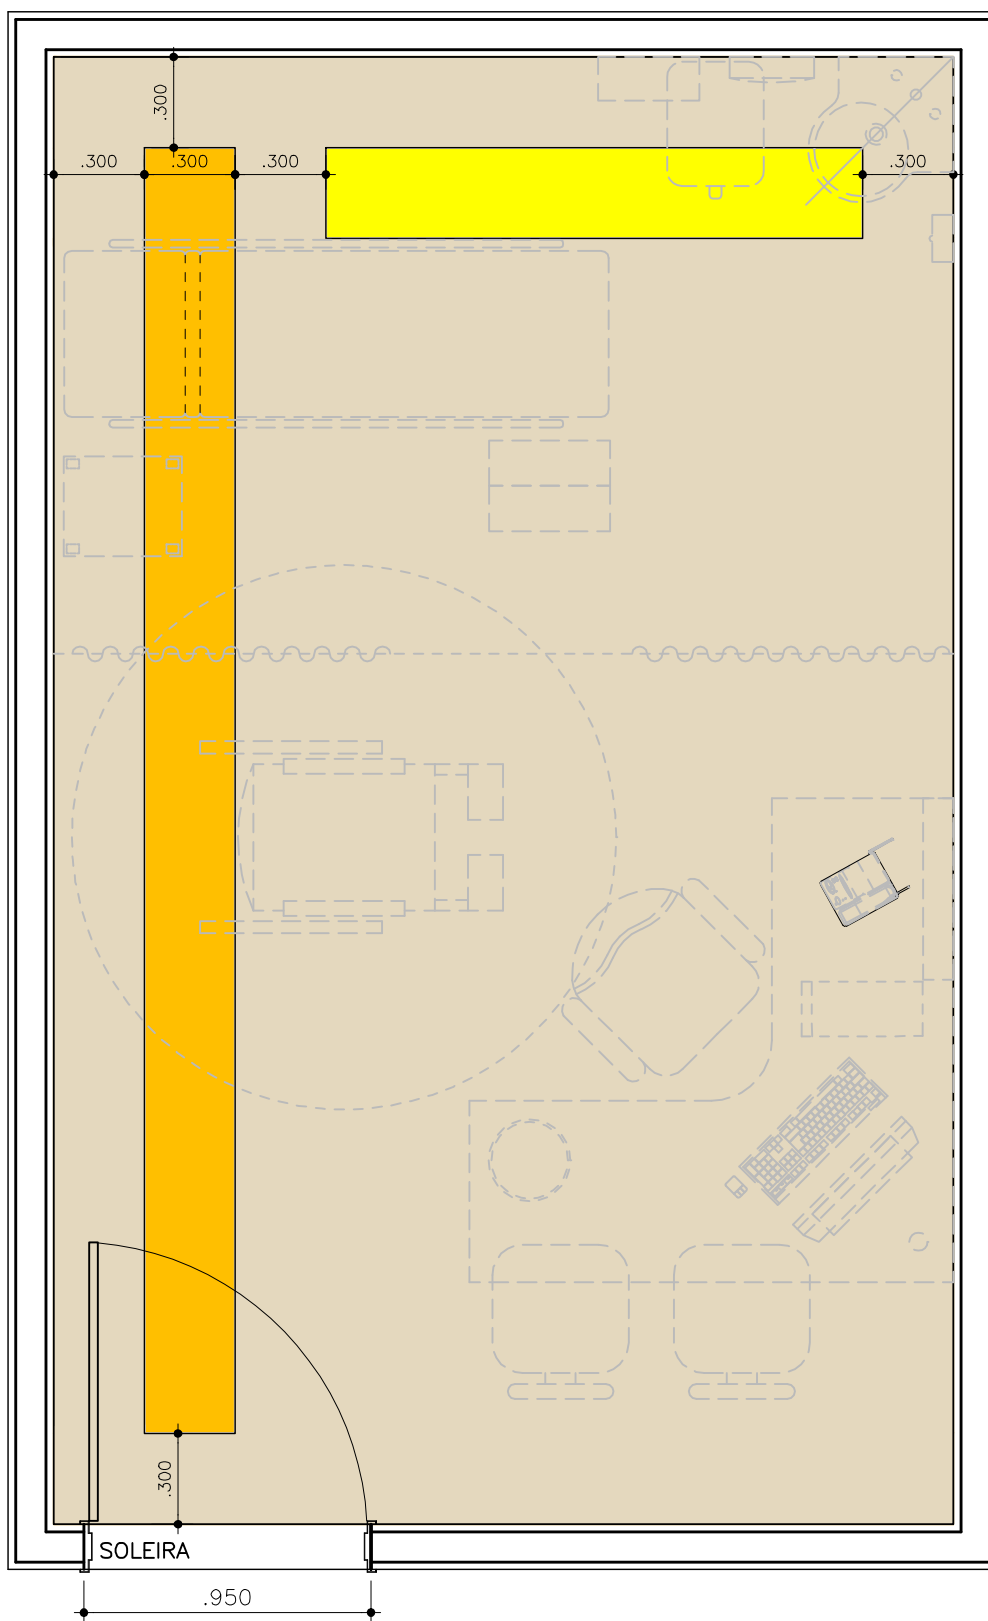

PLANTA DE PAGINAÇÃO DE PISO
ESCALA 1/25