


REDE LUCY MONTORO

CONSULTÓRIO ODONTOLÓGICO

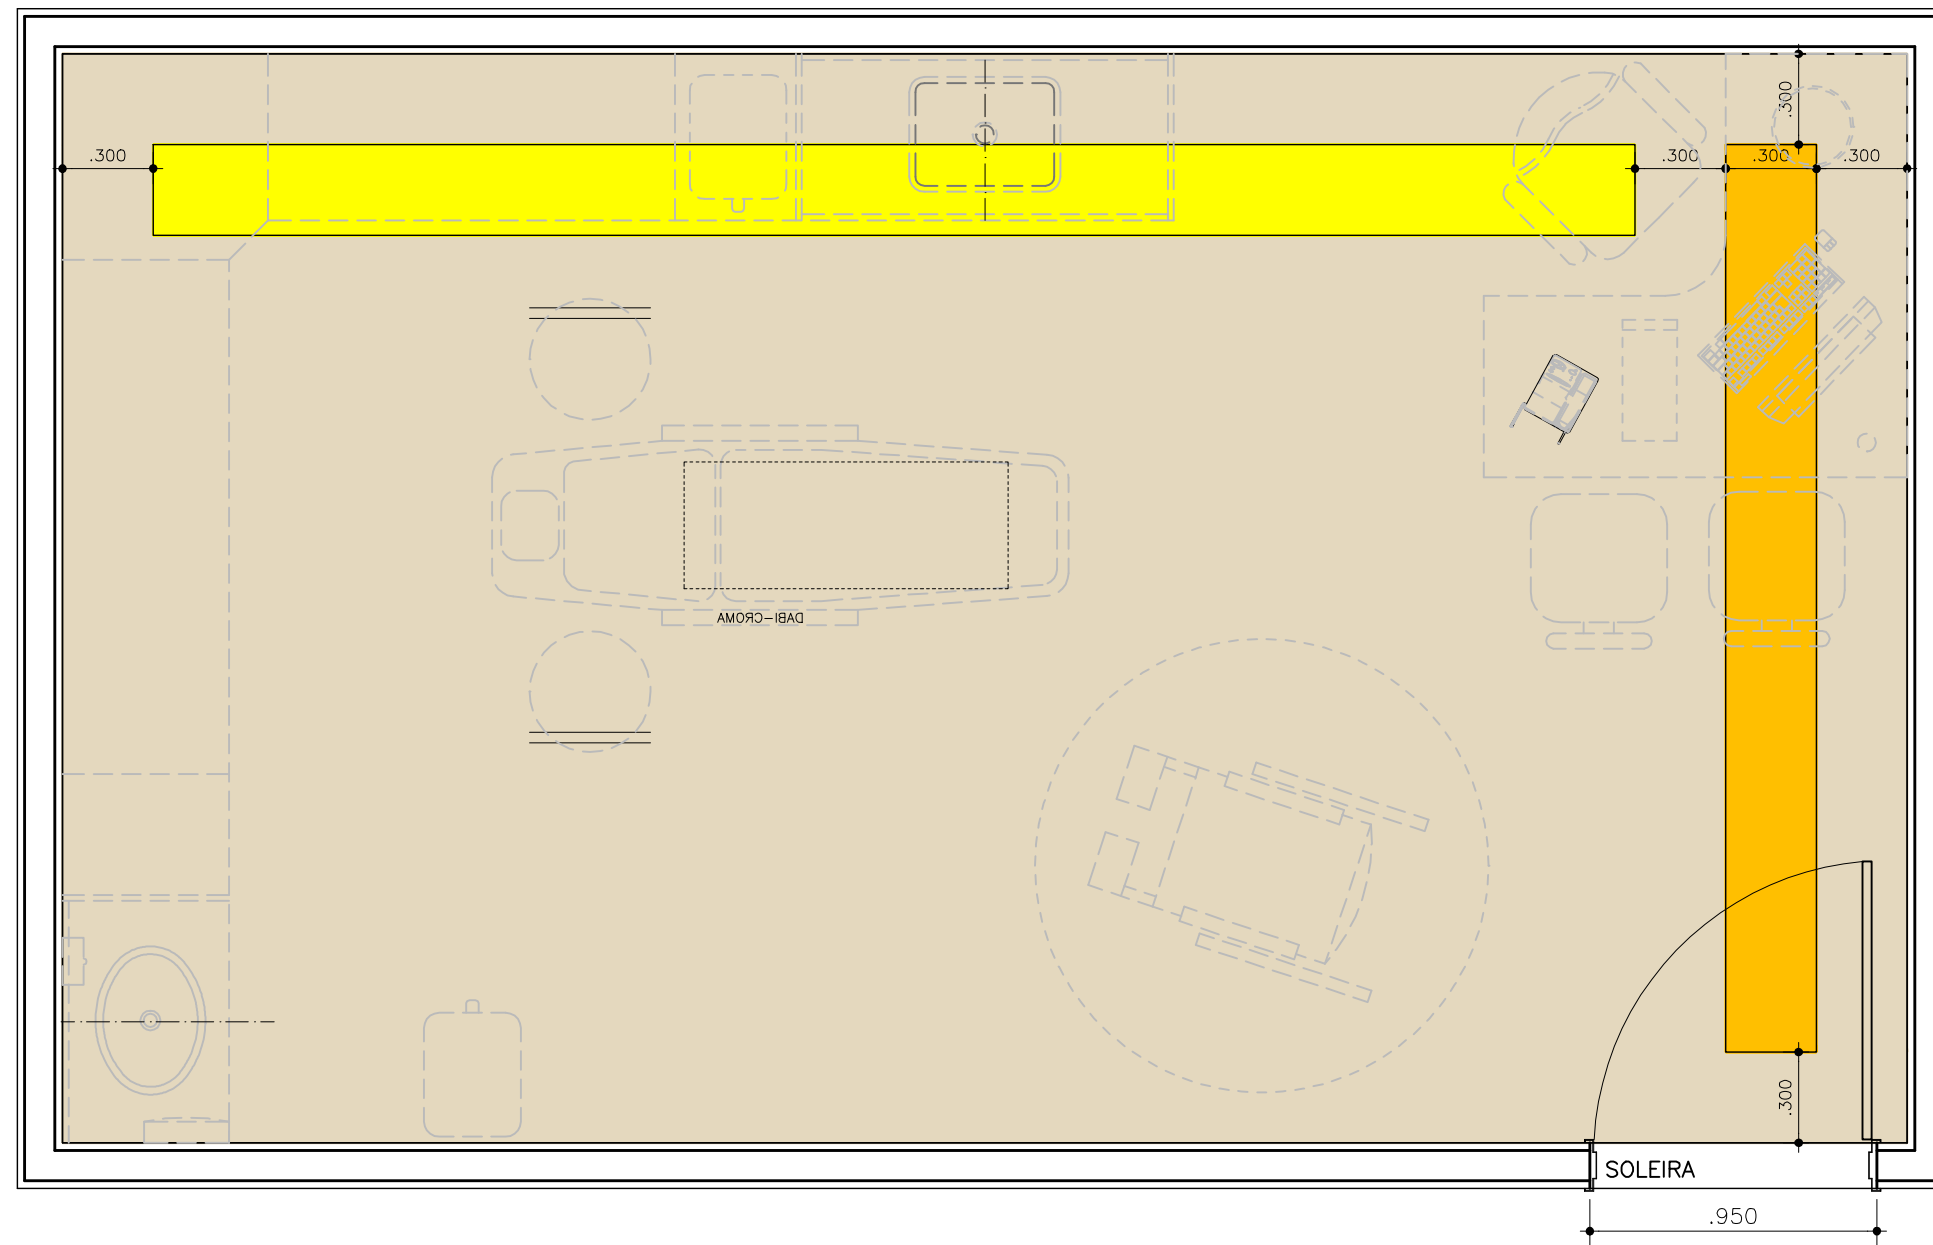

PLANTA DE PAGINAÇÃO DE PISO
ESCALA 1/25