


REDE LUCY MONTORO

CONSULTÓRIO PSICOMOTRICIDADE E NEUROPSICOLOGIA

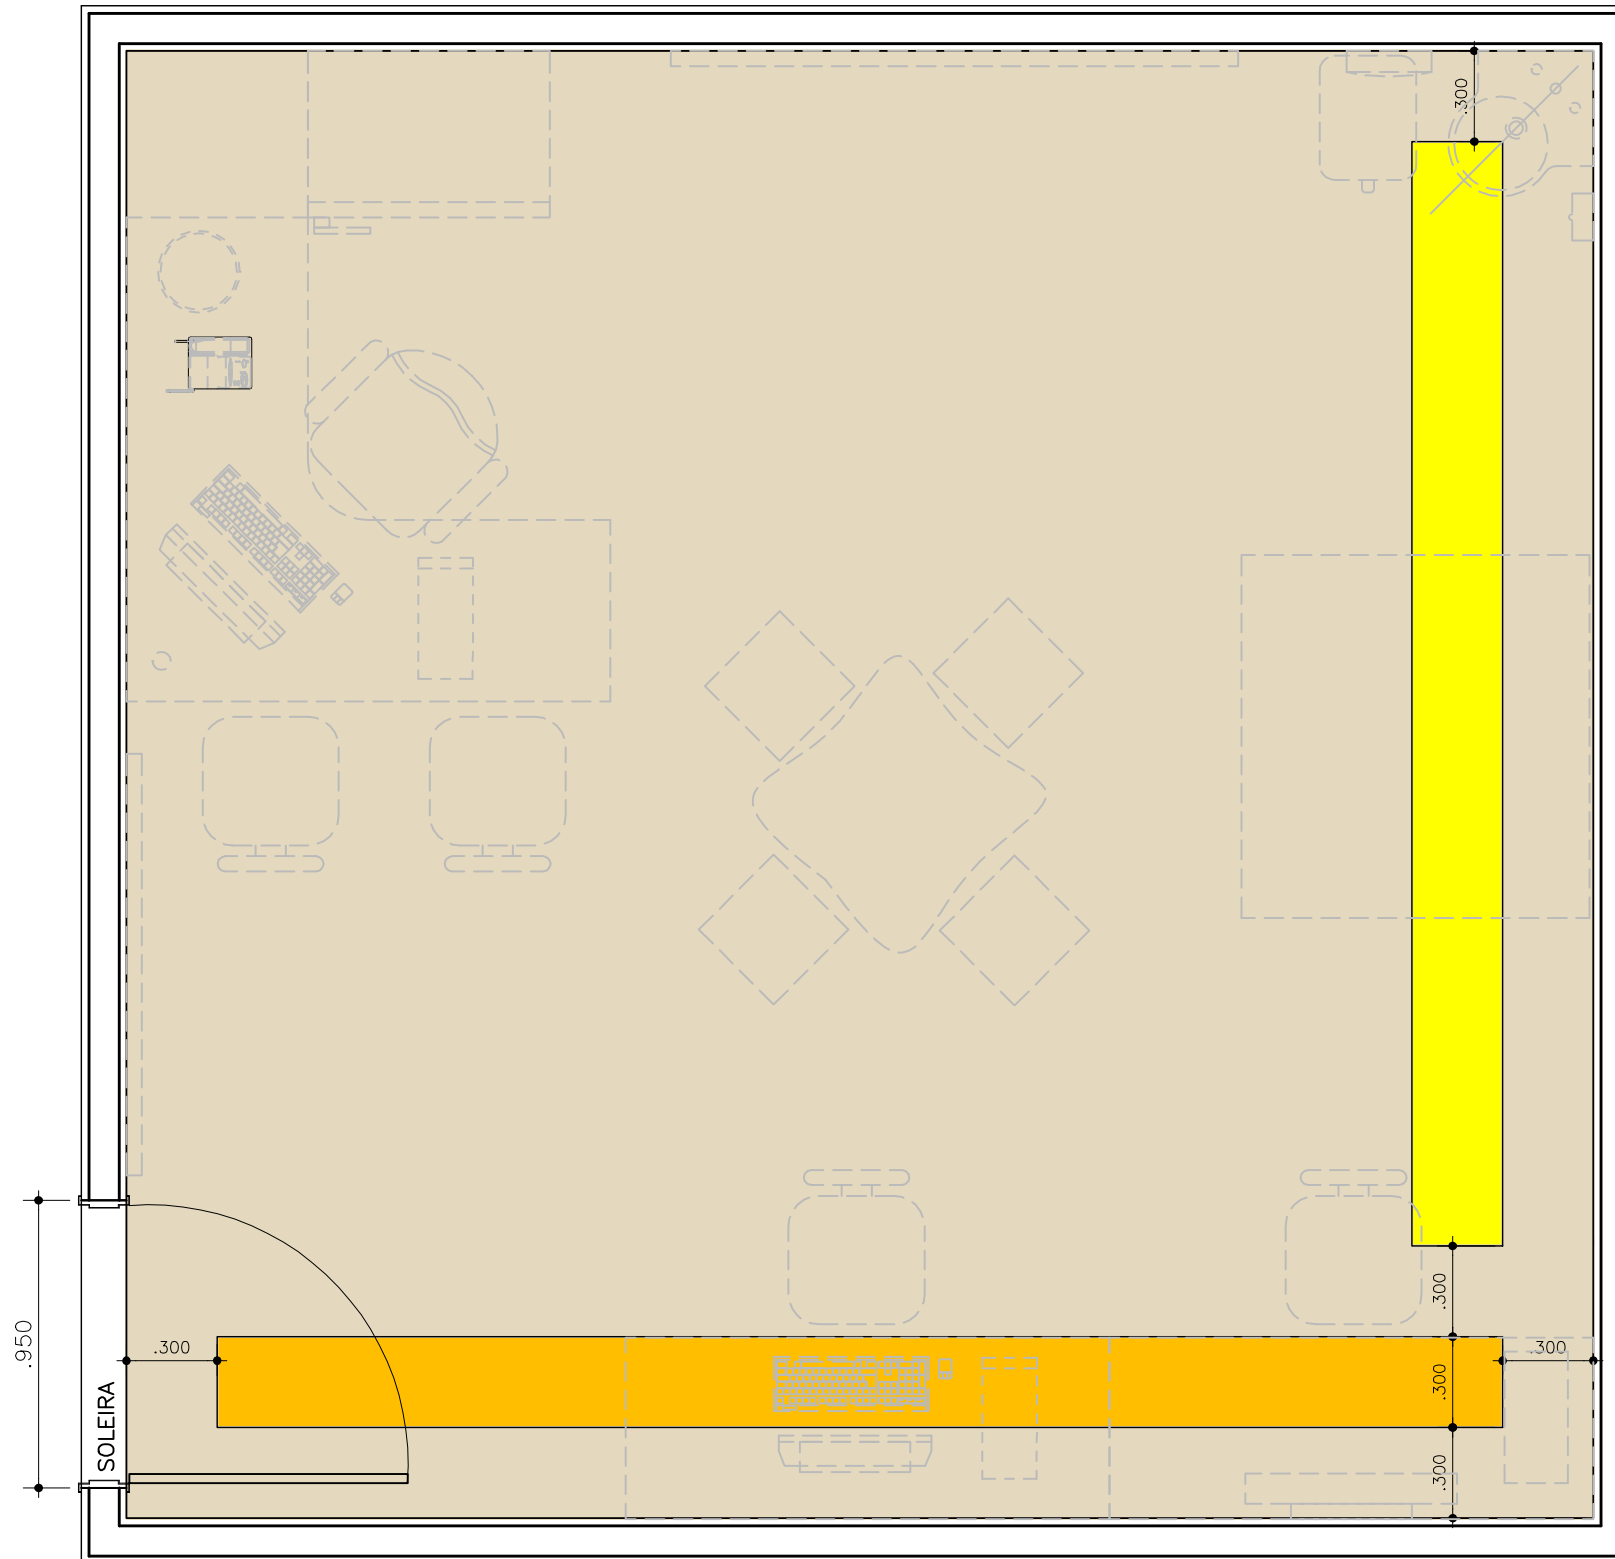

PLANTA DE PAGINAÇÃO DE PISO
ESCALA 1/25

