


REDE LUCY MONTORO

BOX DE HABILIDADES

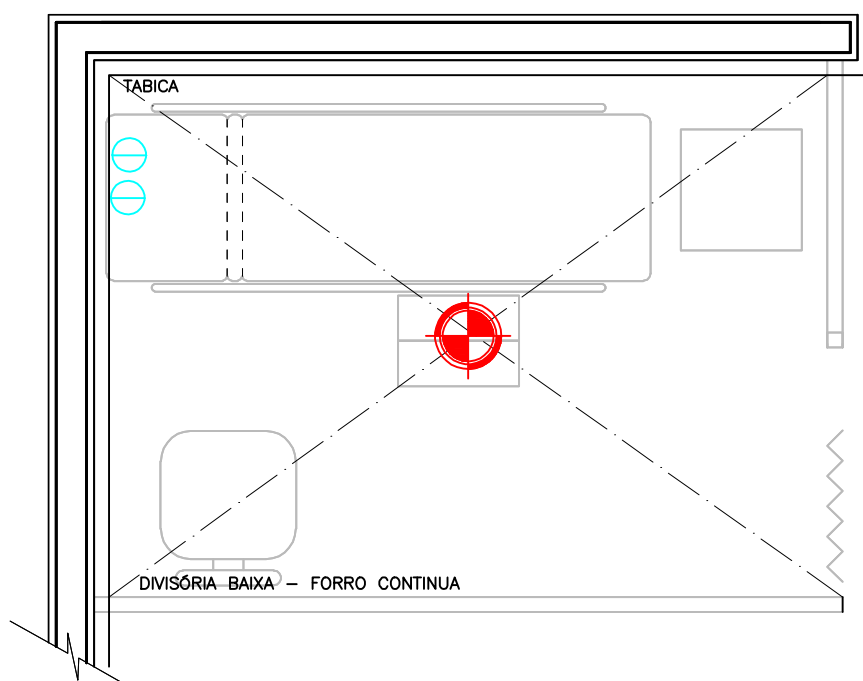

PLANTA DE PONTOS DE INSTALAÇÕES
ESCALA 1/25