


REDE LUCY MONTORO

CONSULTÓRIO ODONTOLÓGICO

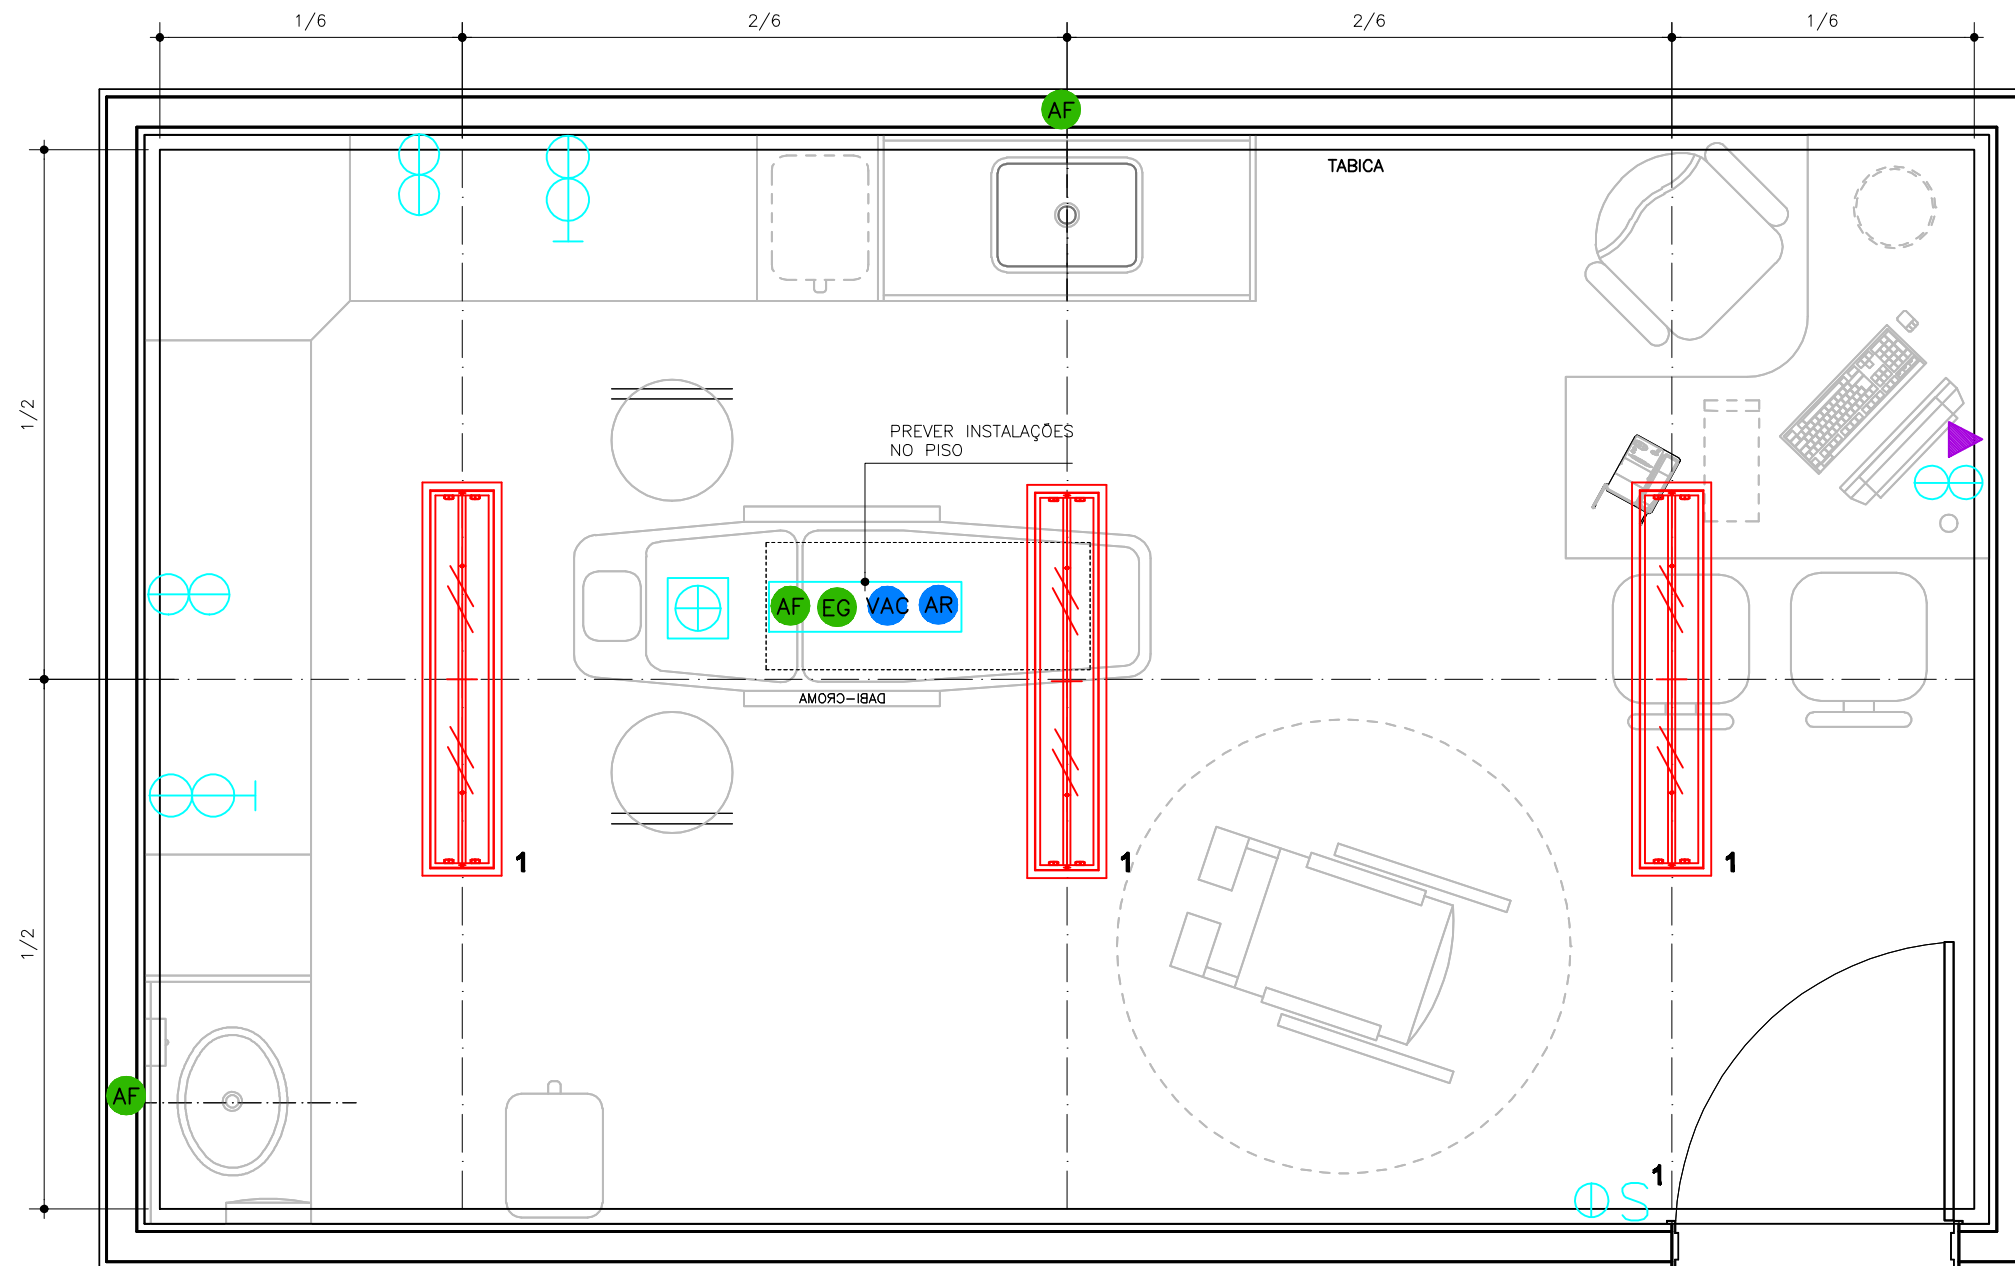

*** OBS. PREVER INSTALAÇÃO DE COMPRESSOR**

PLANTA DE PONTOS DE INSTALAÇÕES
ESCALA 1/25