


# REDE LUCY MONTORO

TERAPIA EM GRUPO

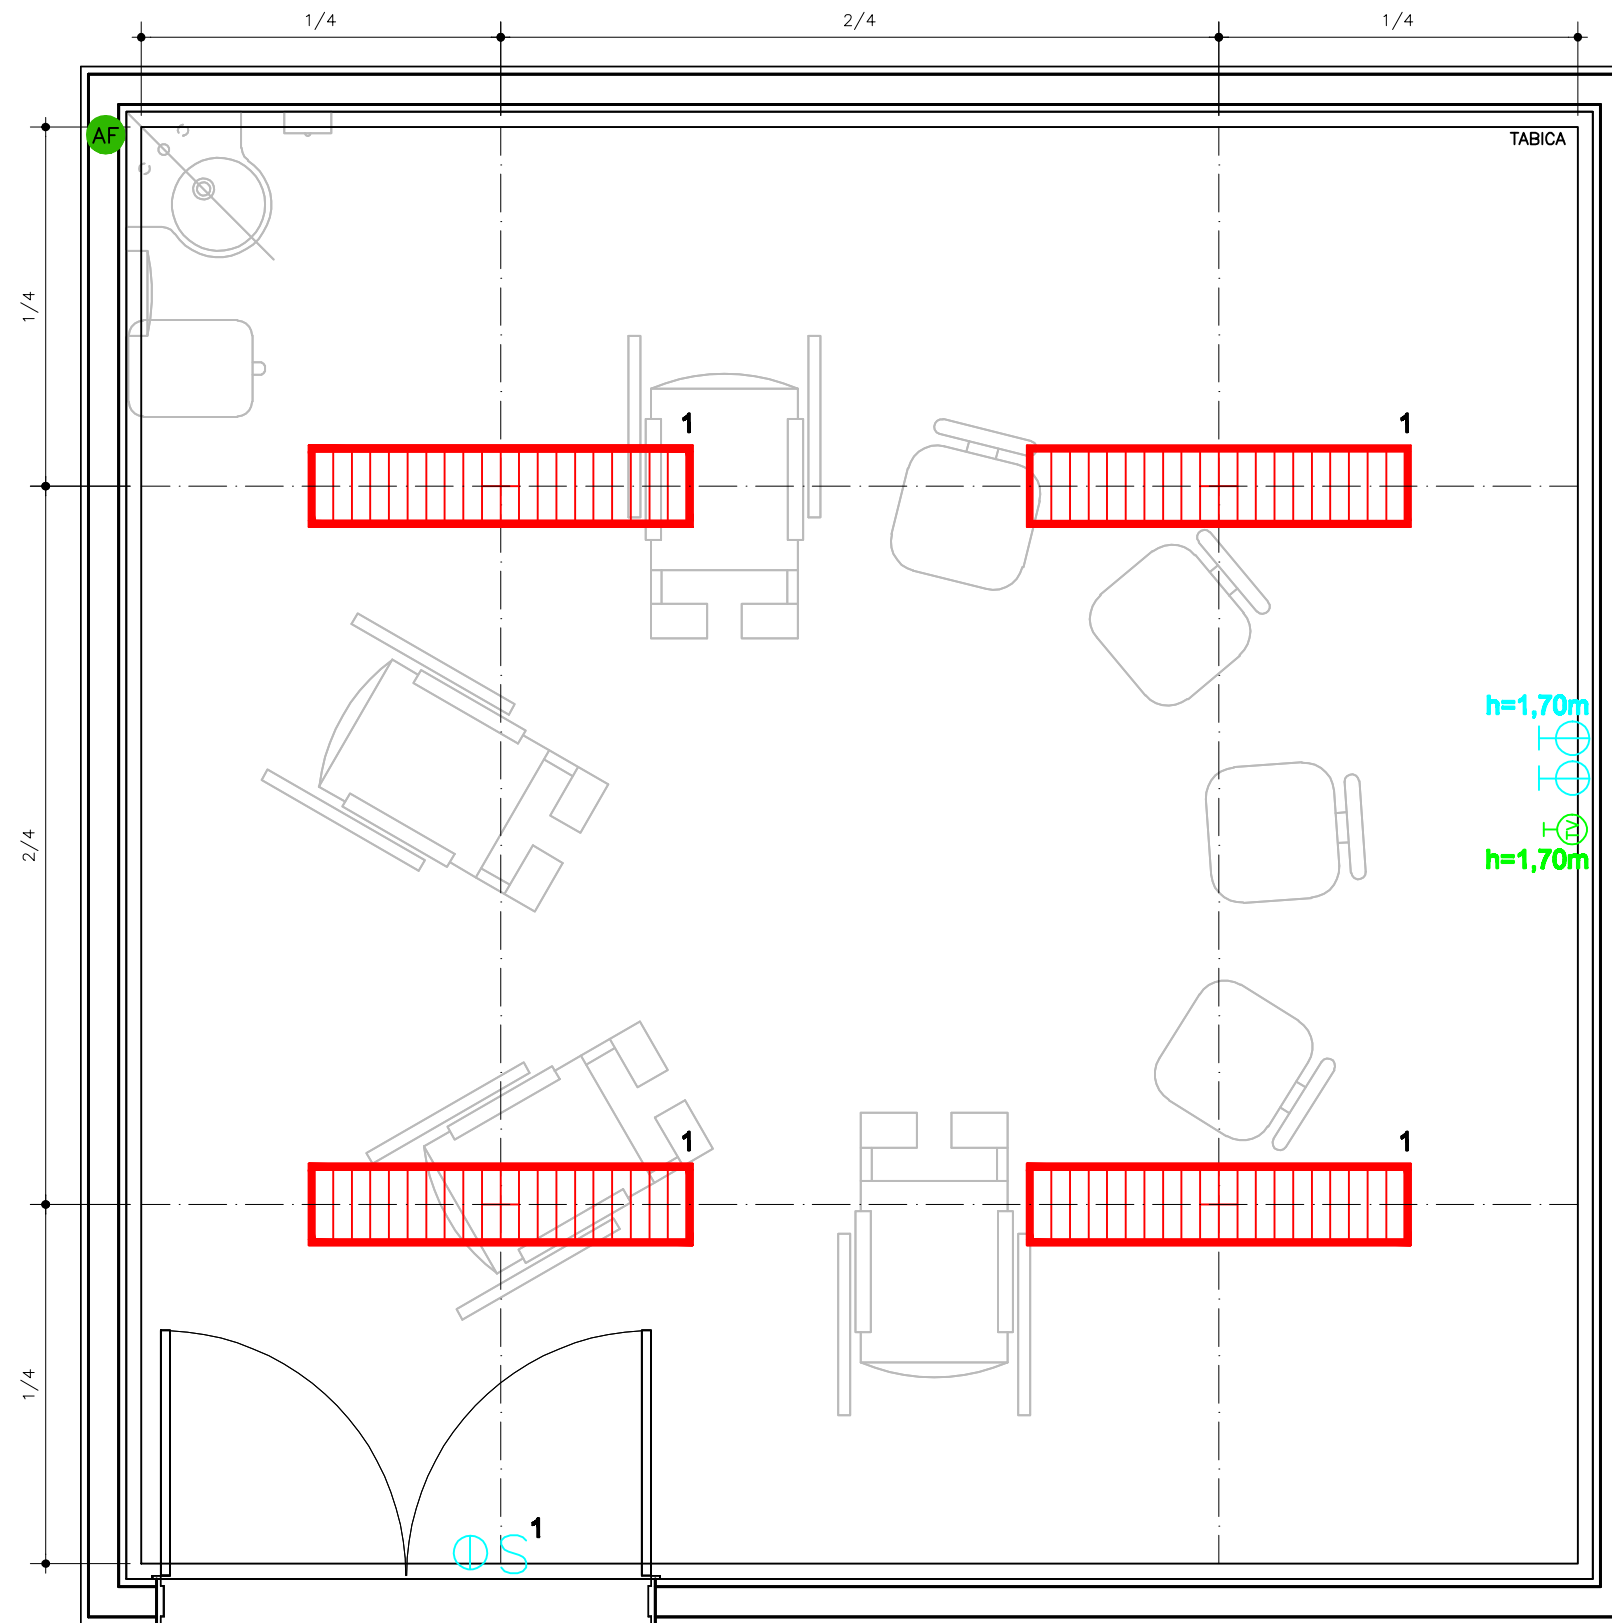

PLANTA DE PONTOS DE INSTALAÇÕES  
ESCALA 1/25