


REDE LUCY MONTORO

Medida "n" padrão dos módulos: 1,25m
Área: 35.64 m²

LABORATÓRIO DE ATIVIDADE DE VIDA DIÁRIA - RESIDENCIAL

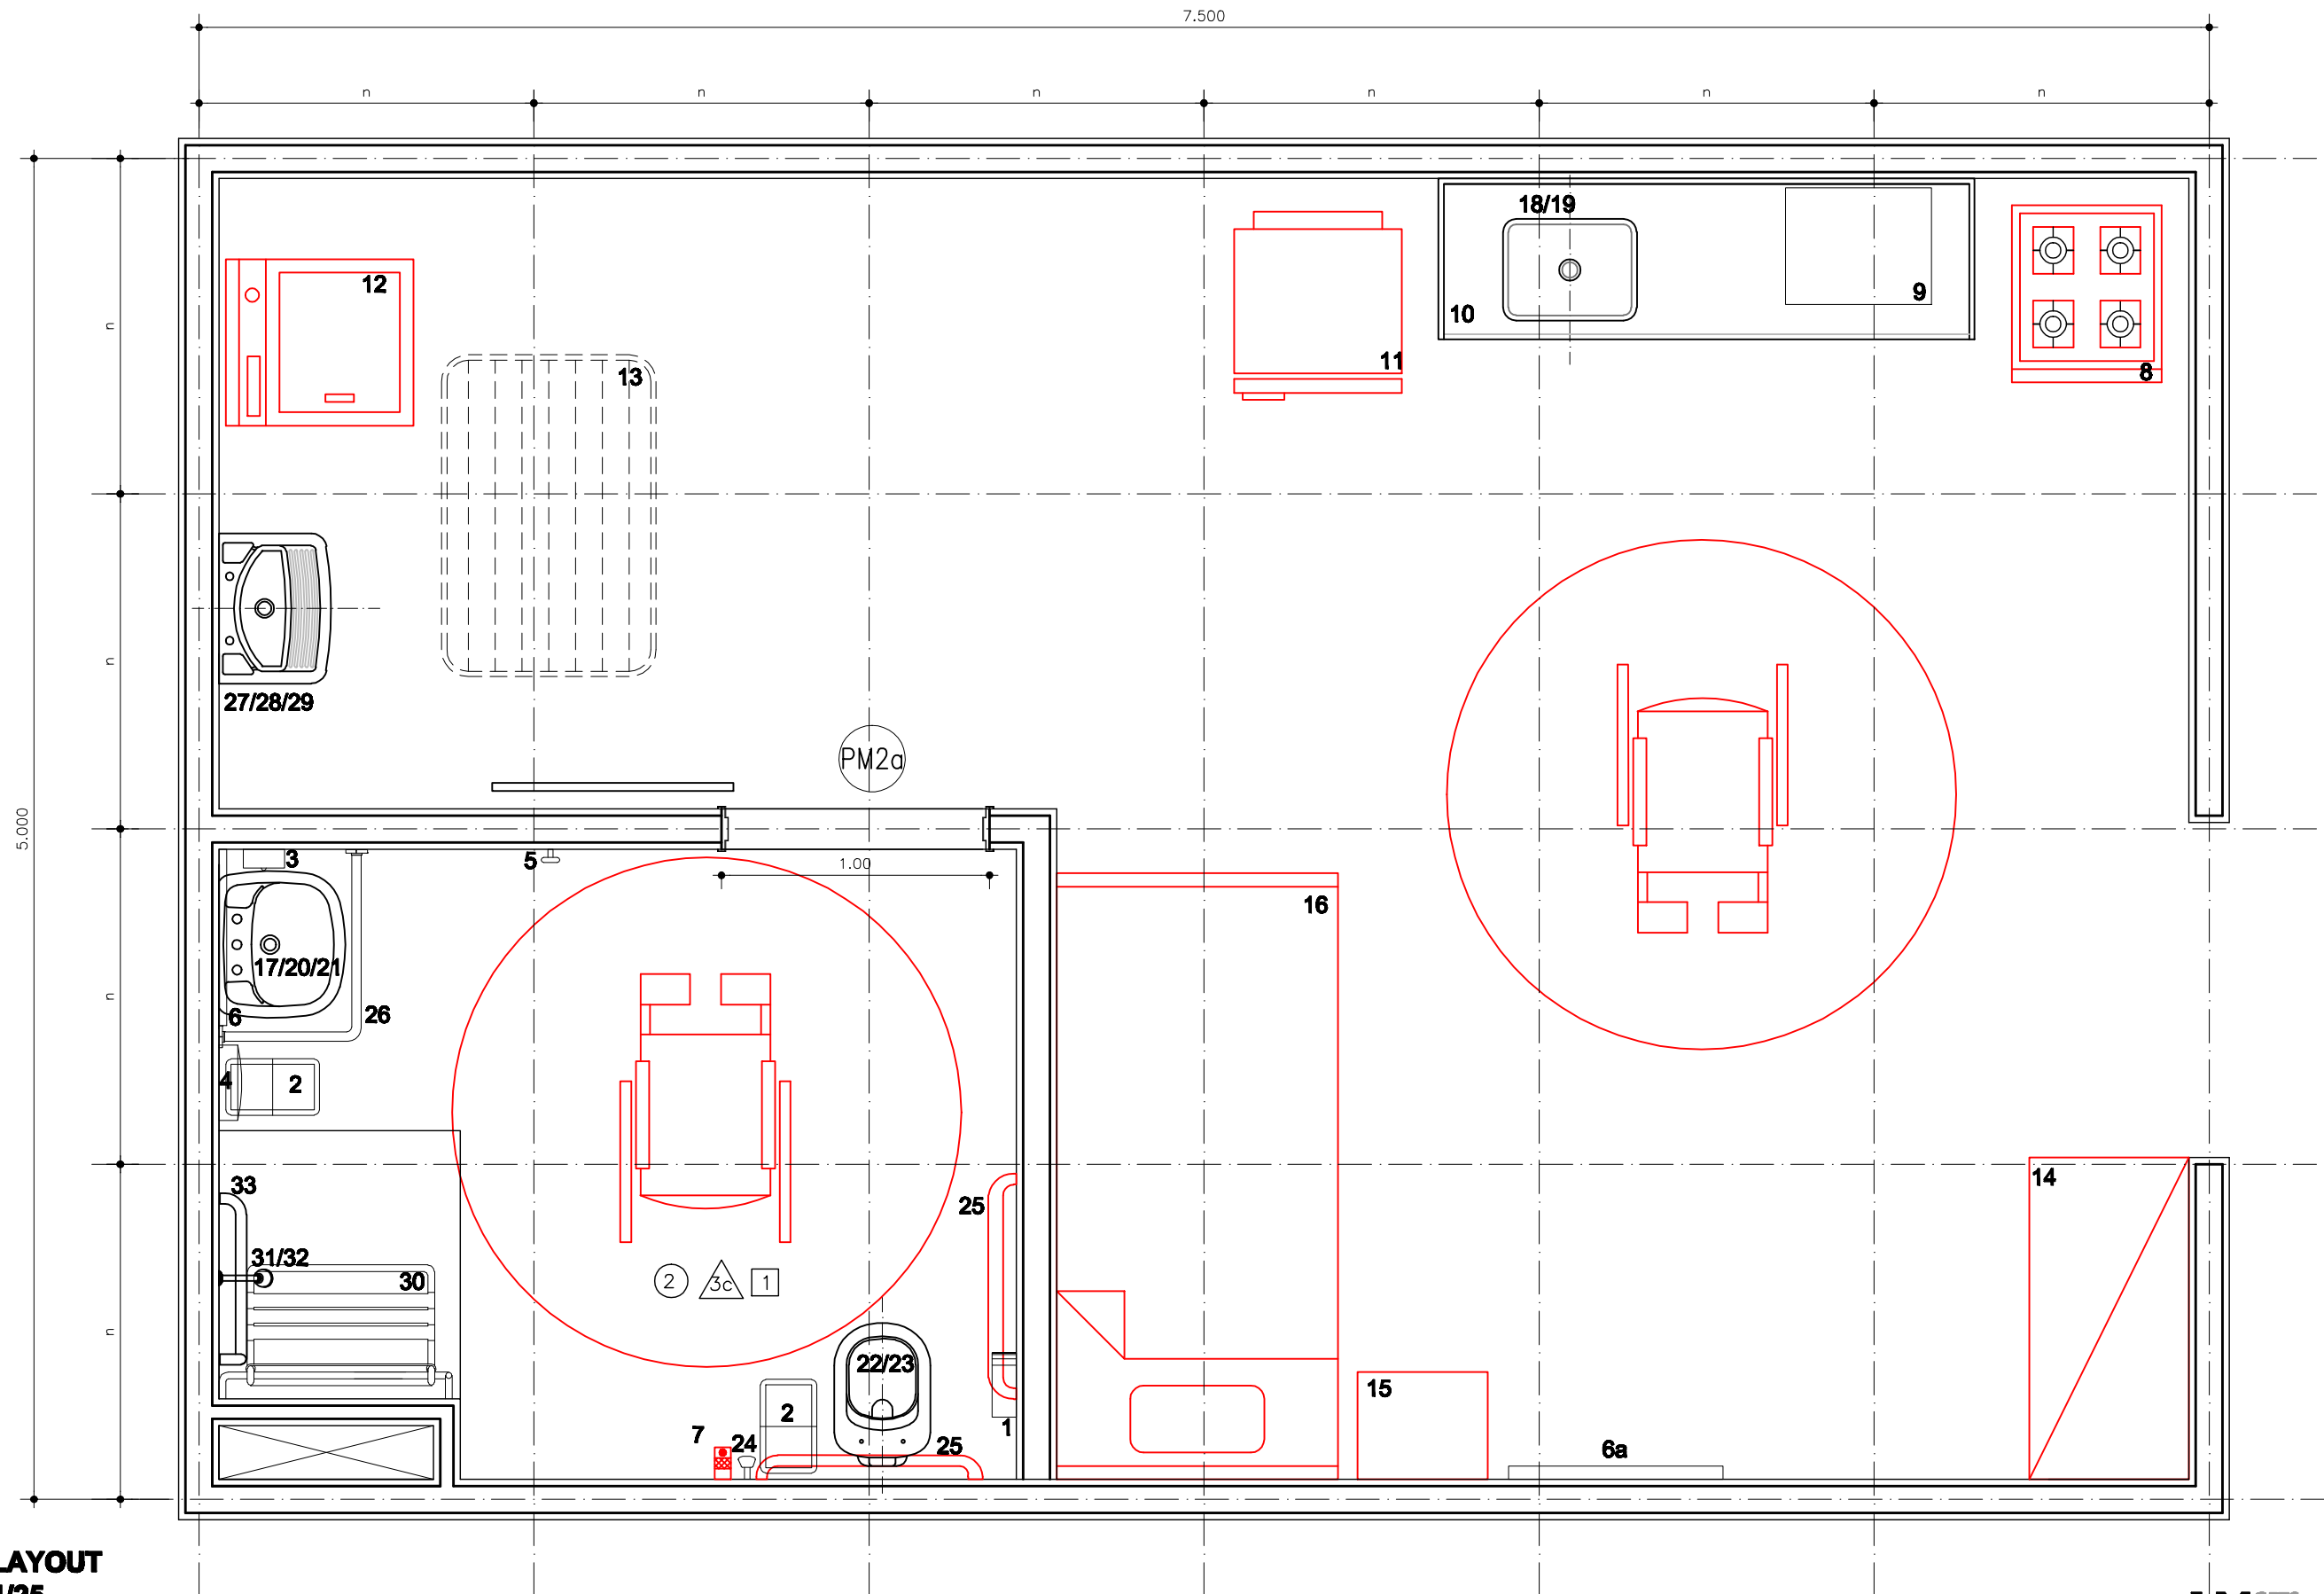

PLANTA LAYOUT
ESCALA 1/25