


REDE LUCY MONTORO

Medida "n" padrão dos módulos: 1,25m
Área: 35.64 m²

ÓRTESES E INCLUSÃO DIGITAL

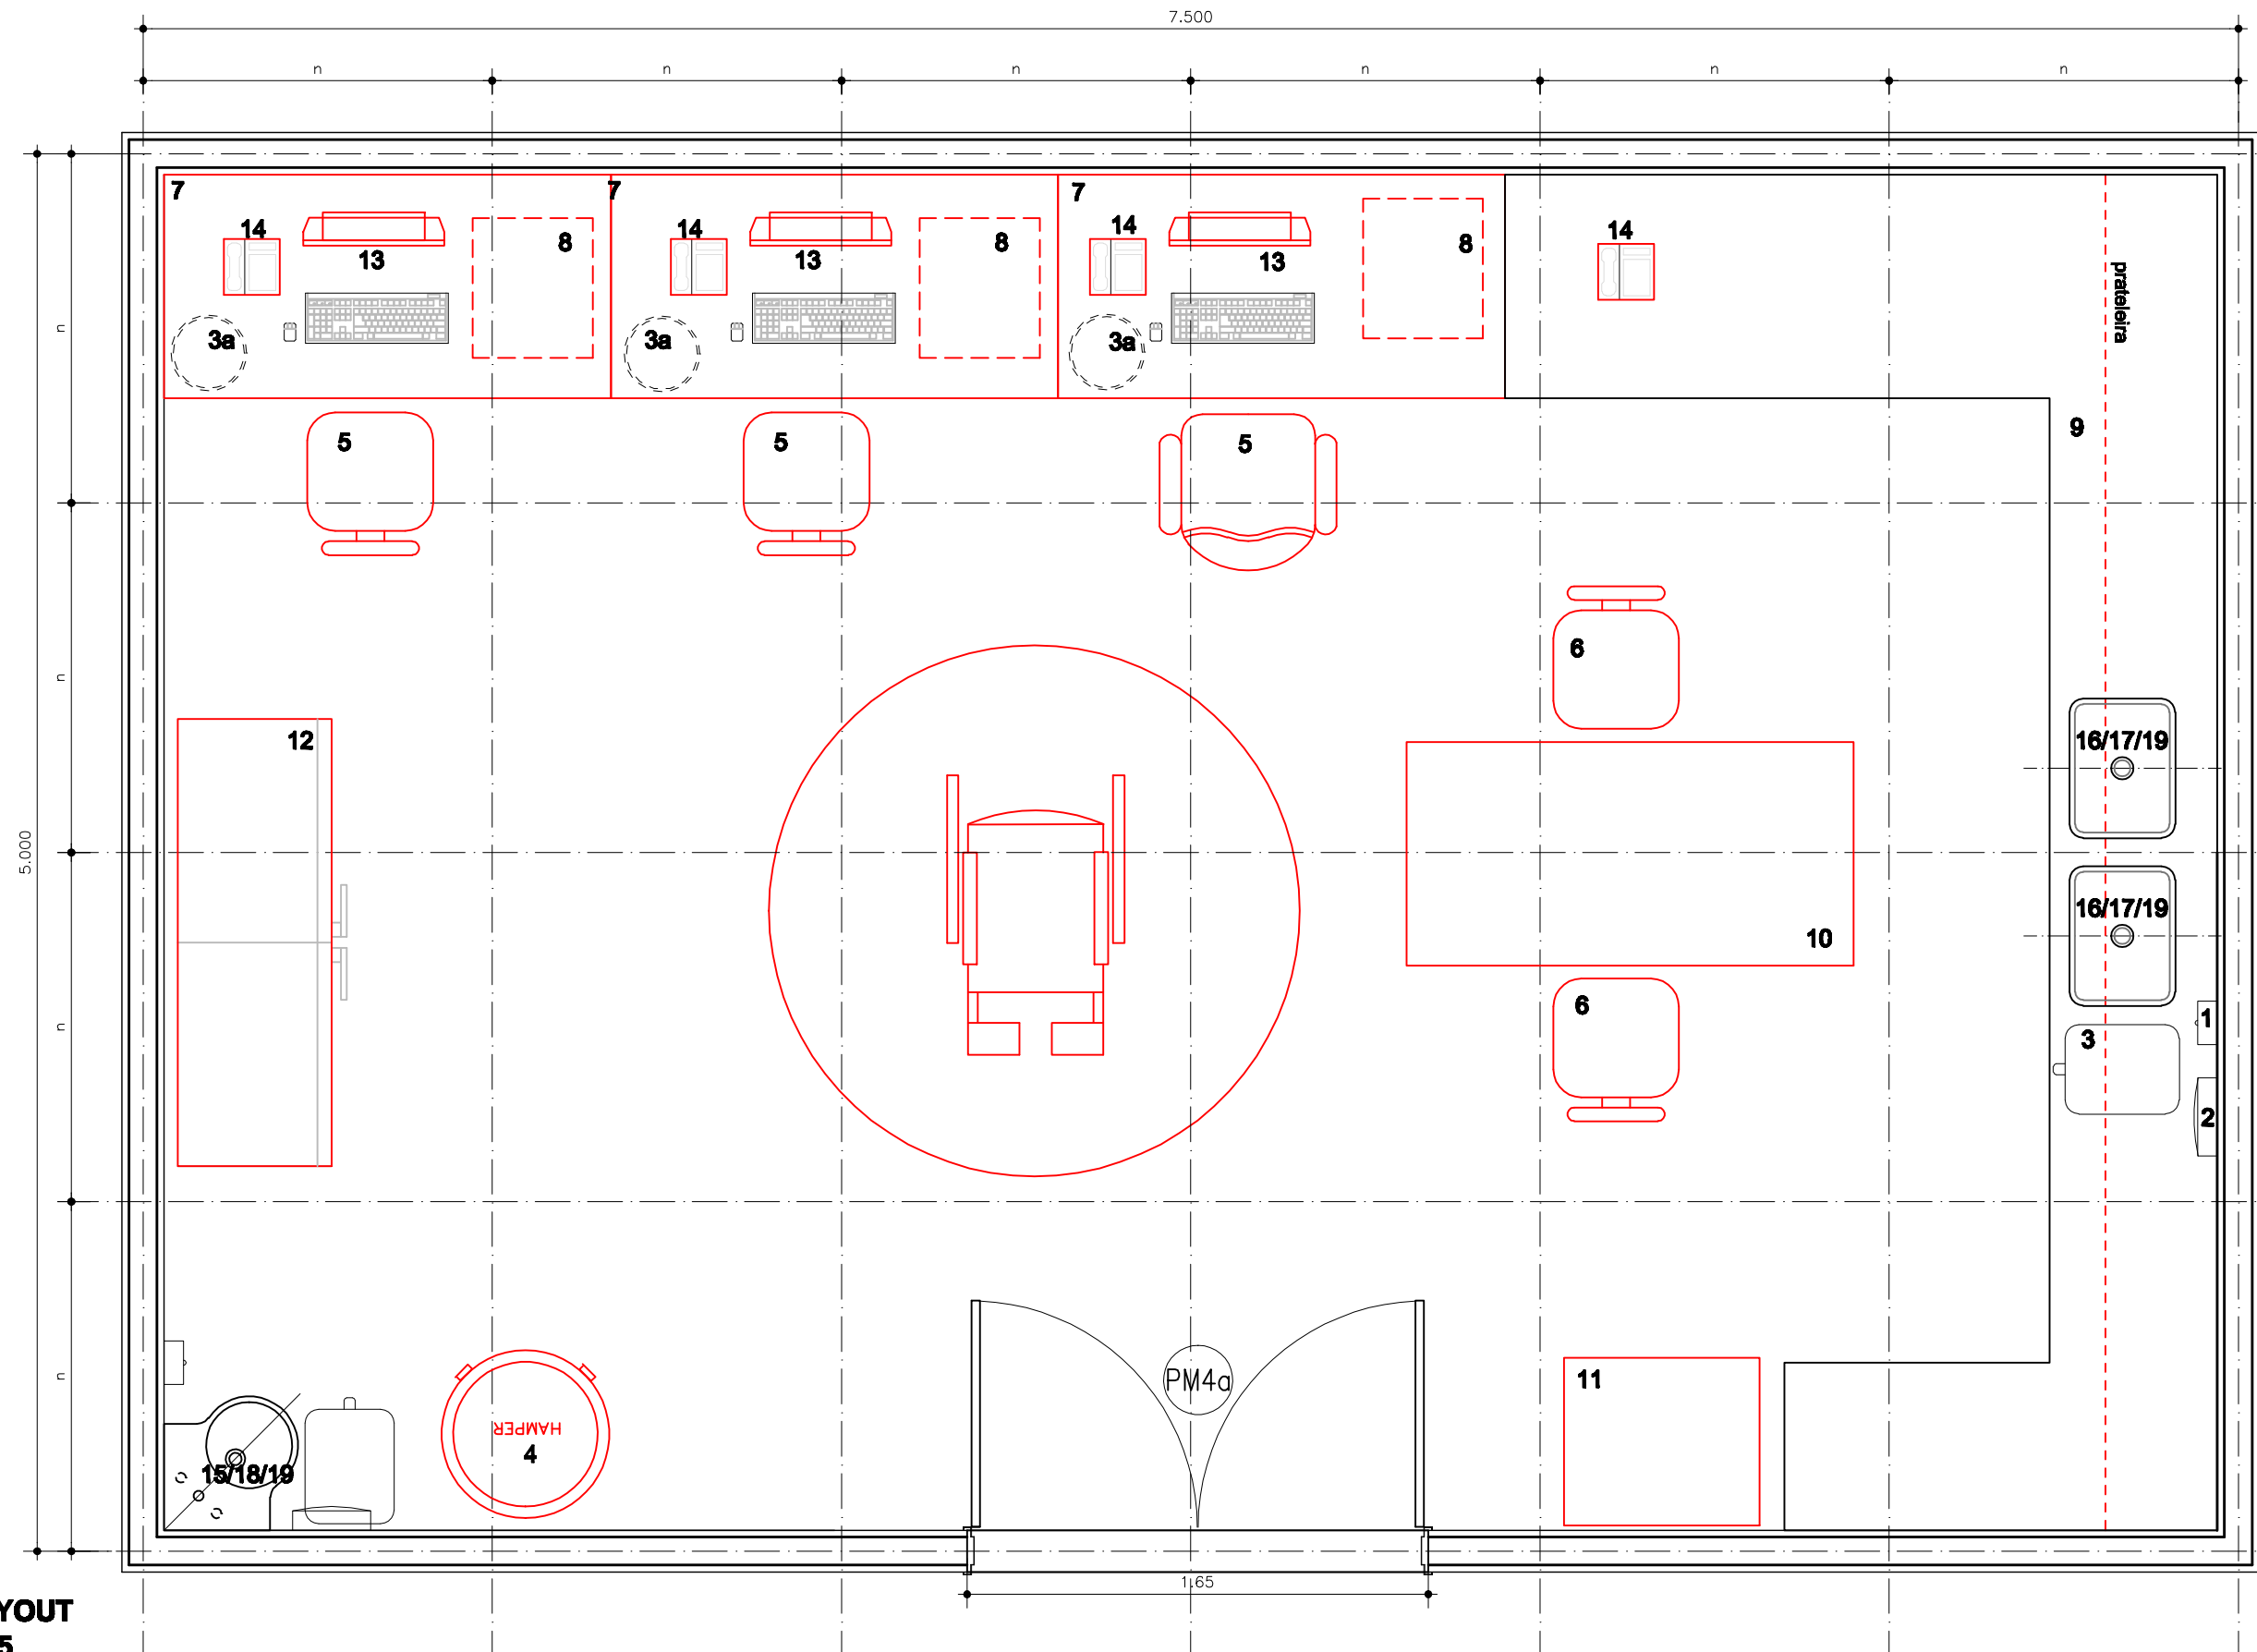

PLANTA LAYOUT
ESCALA 1/25