


REDE LUCY MONTORO

Medida "n" padrão dos módulos: 1,25m
Área: 90.77m²

TERAPIA OCUPACIONAL FISIOTERAPIA INFANTIL

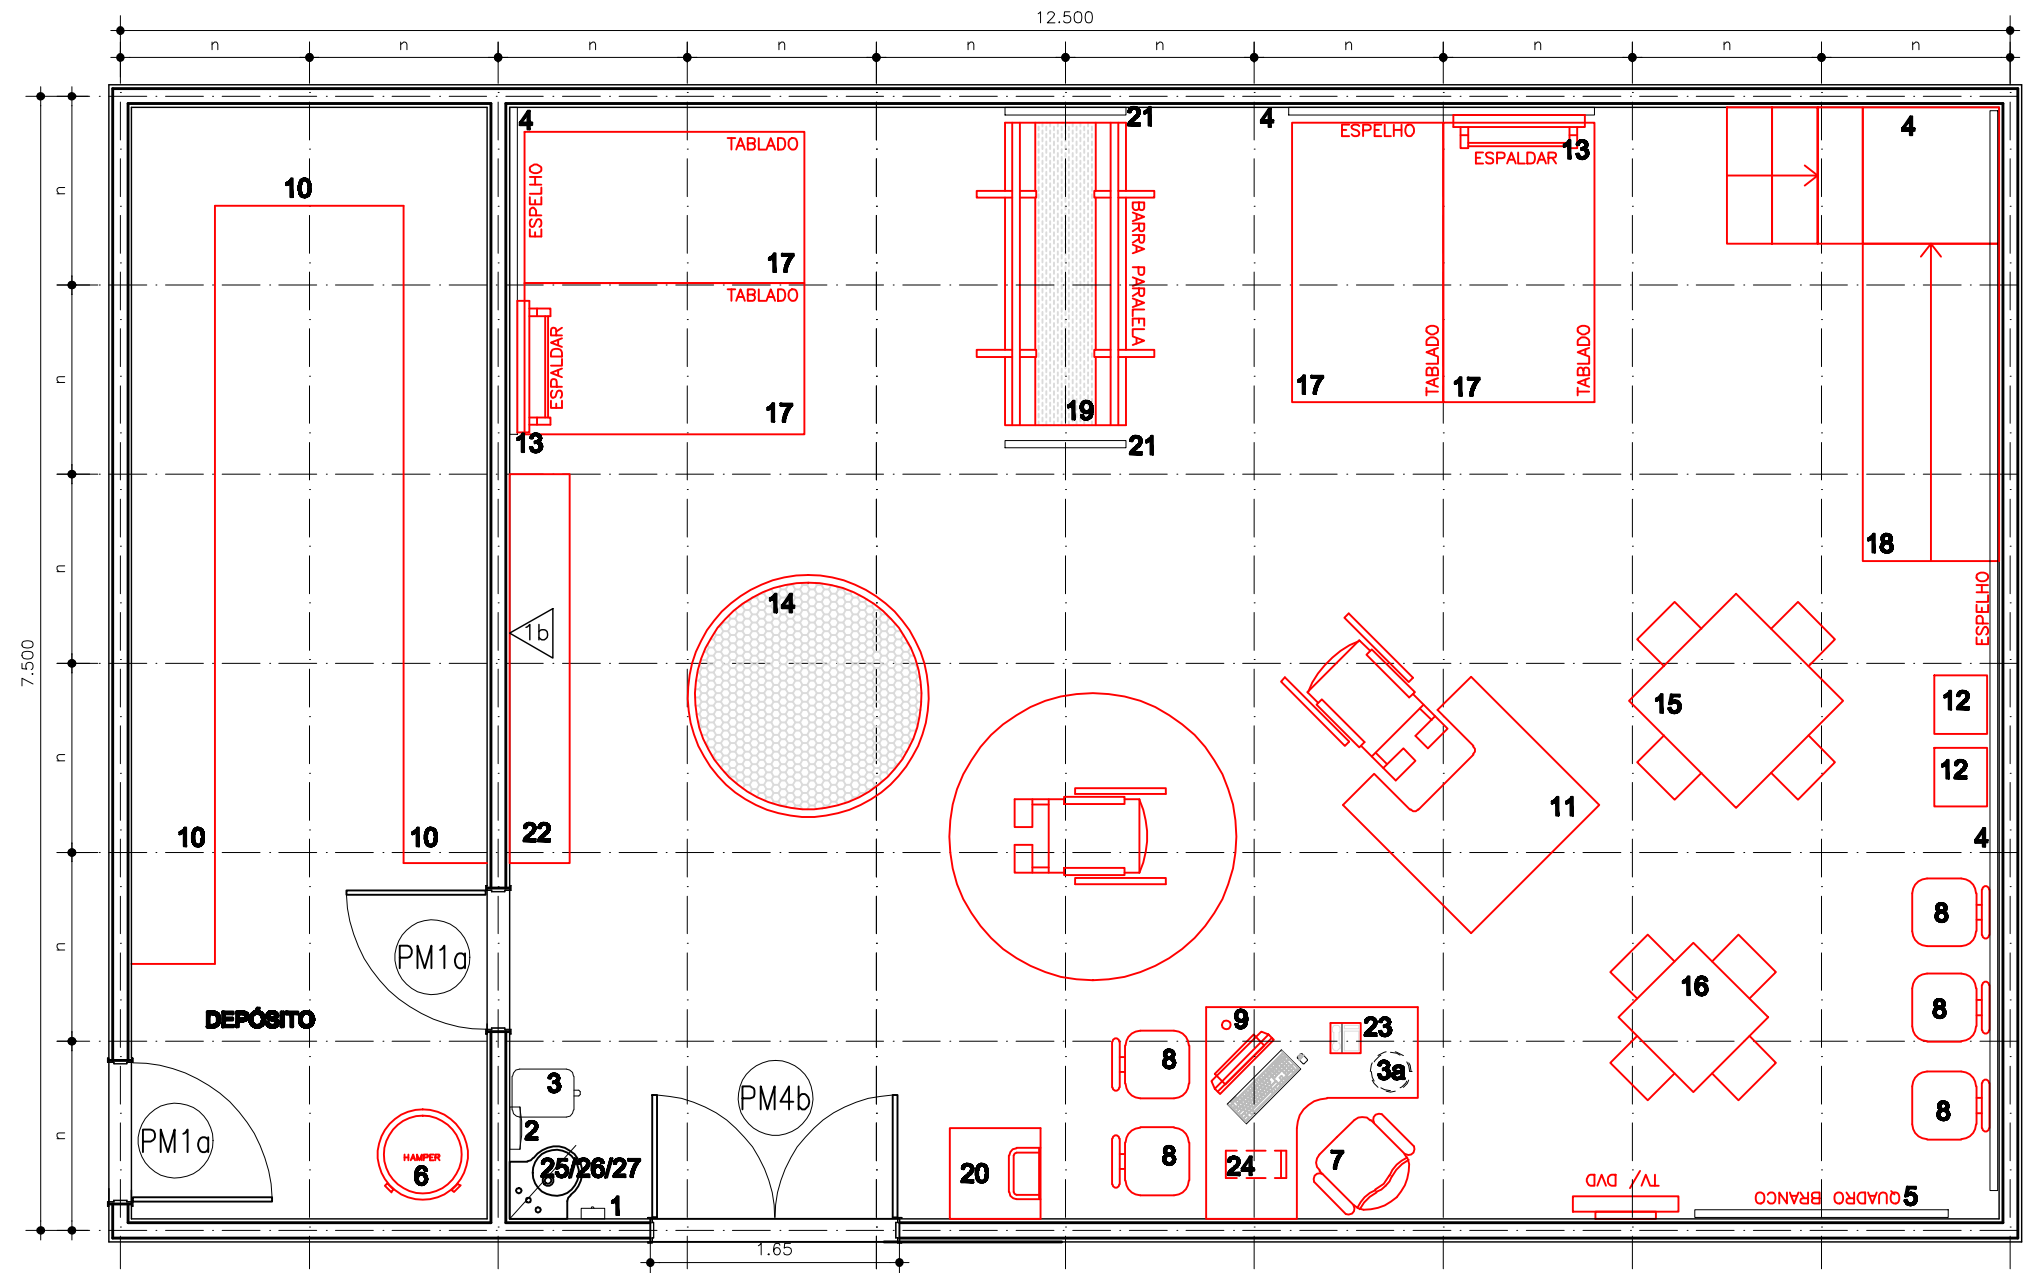

PLANTA LAYOUT
ESCALA 1/50