


REDE LUCY MONTORO

LABORATÓRIO DE ATIVIDADE DE VIDA DIÁRIA - RESIDENCIAL

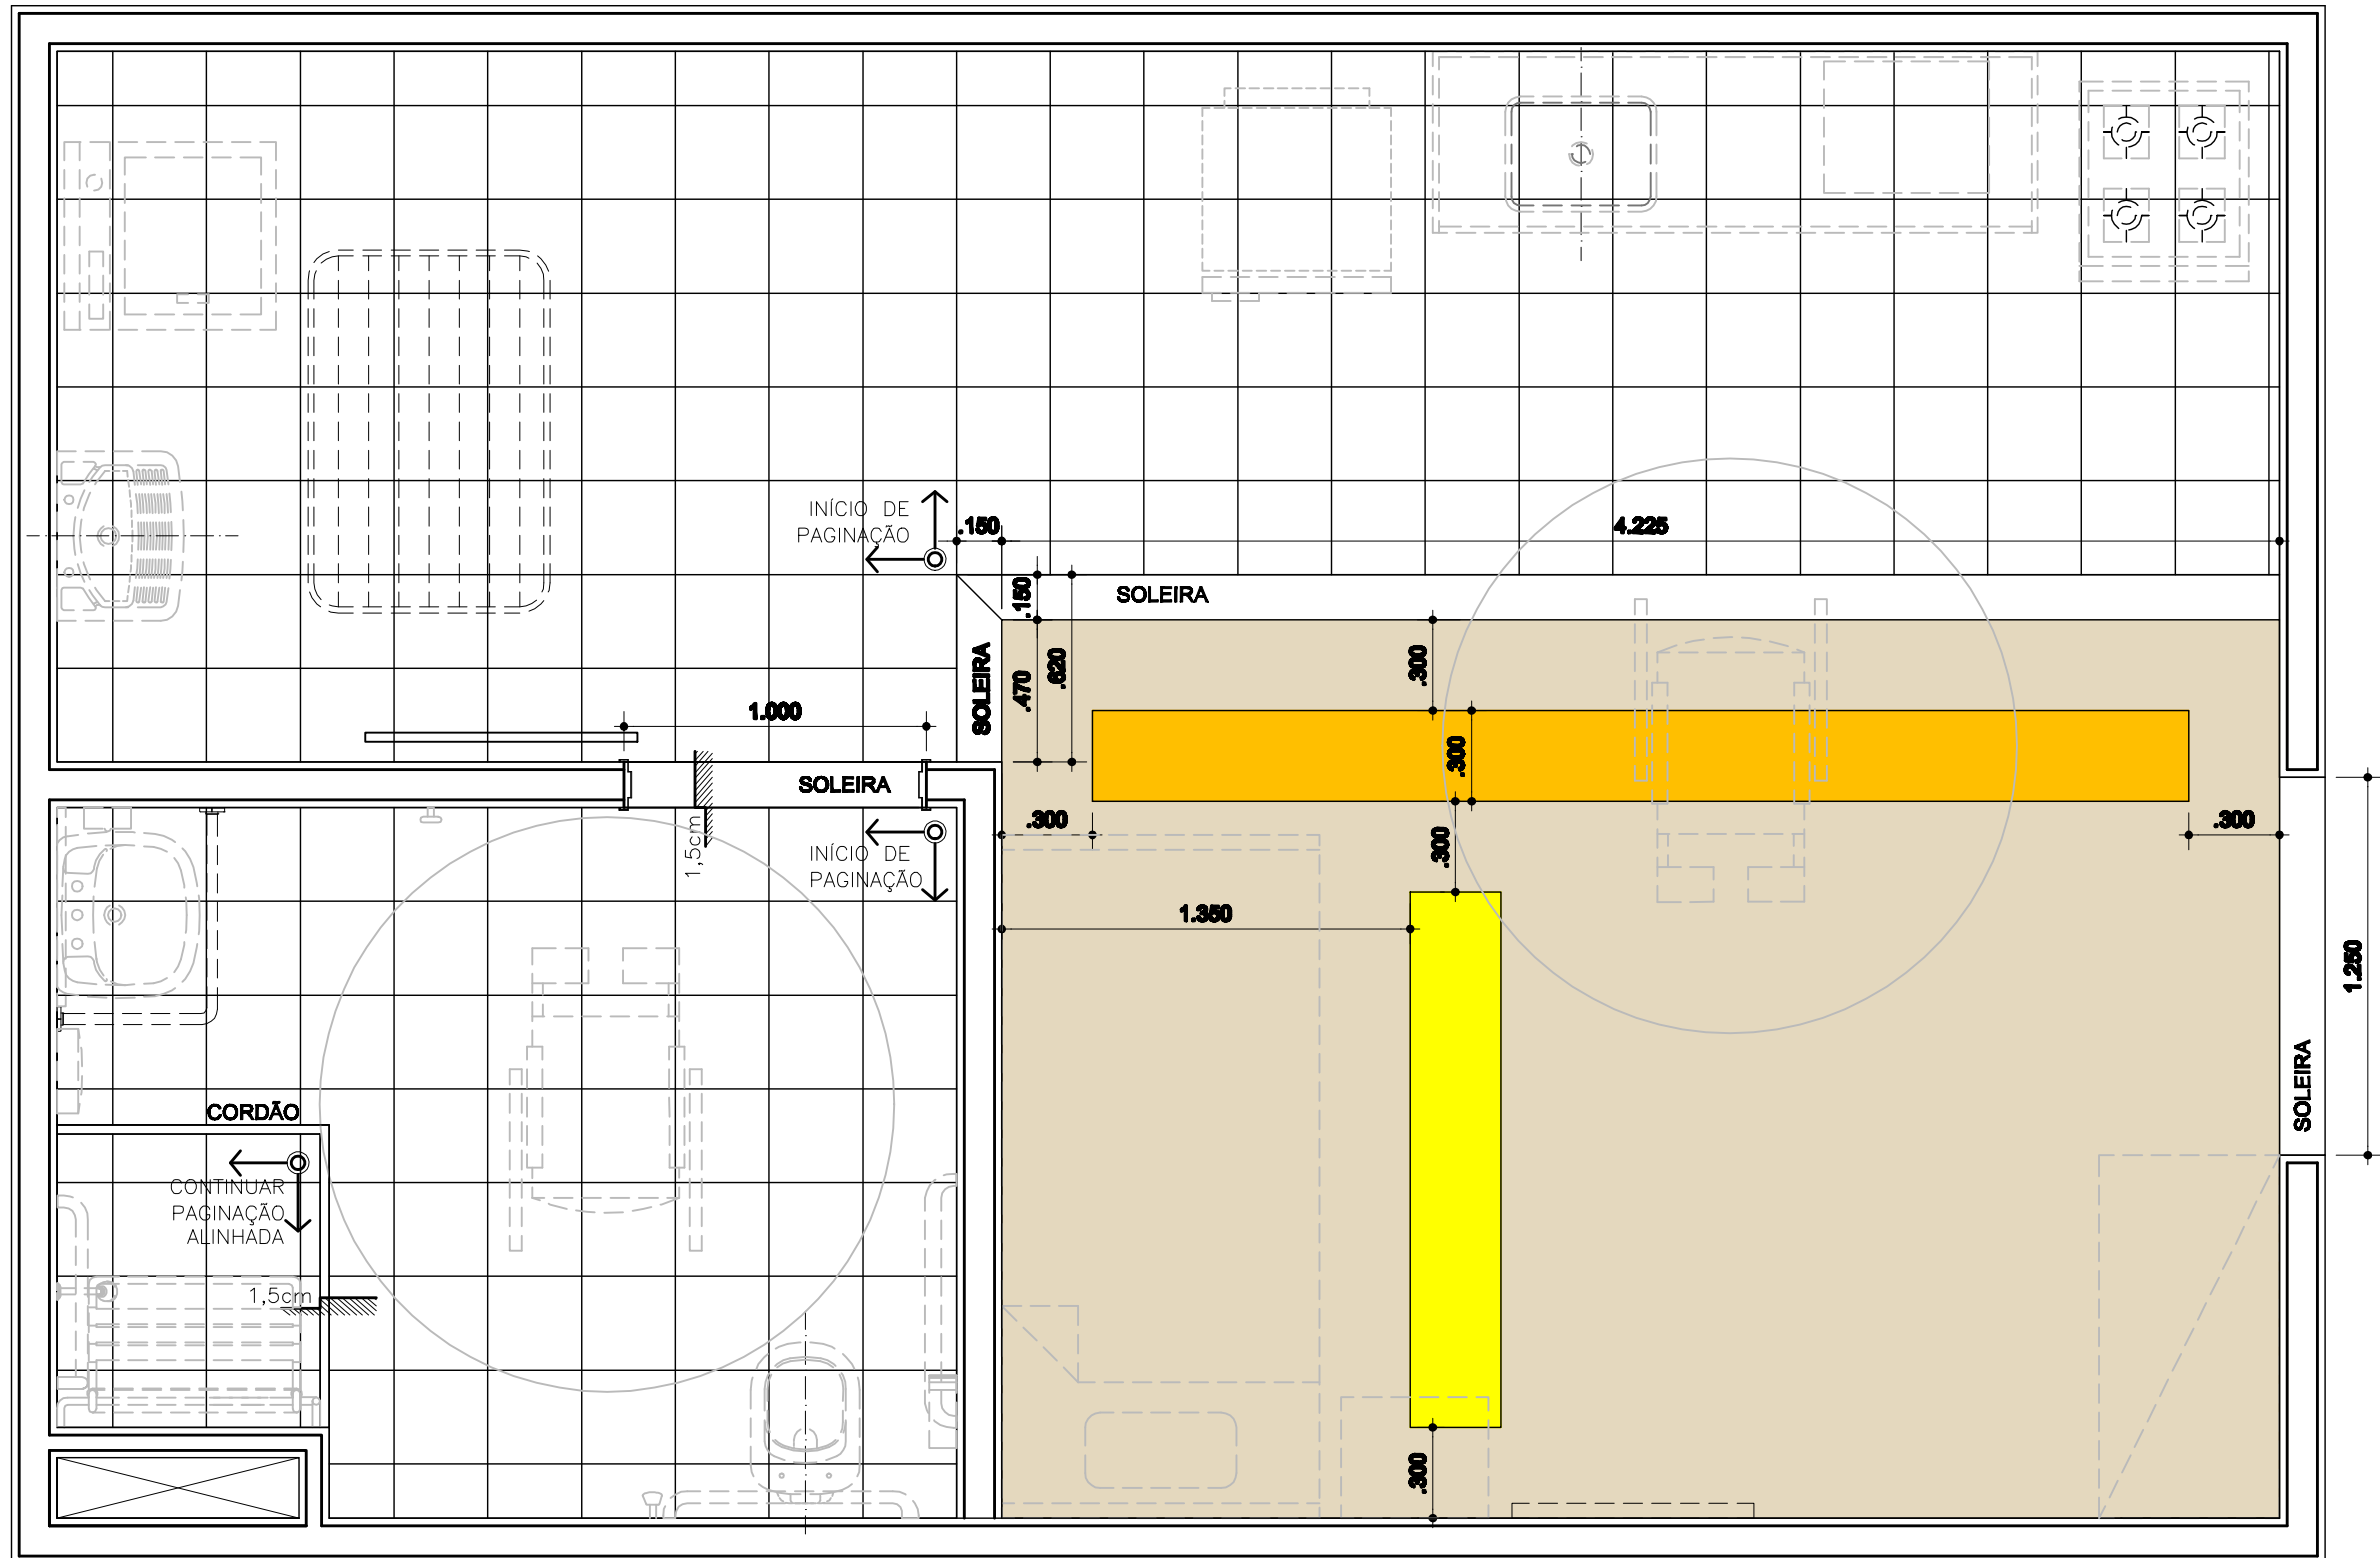

PLANTA PAGINAÇÃO DE PISO
ESCALA 1/25