


# REDE LUCY MONTORO

TERAPIA OCUPACIONAL FISIOTERAPIA INFANTIL

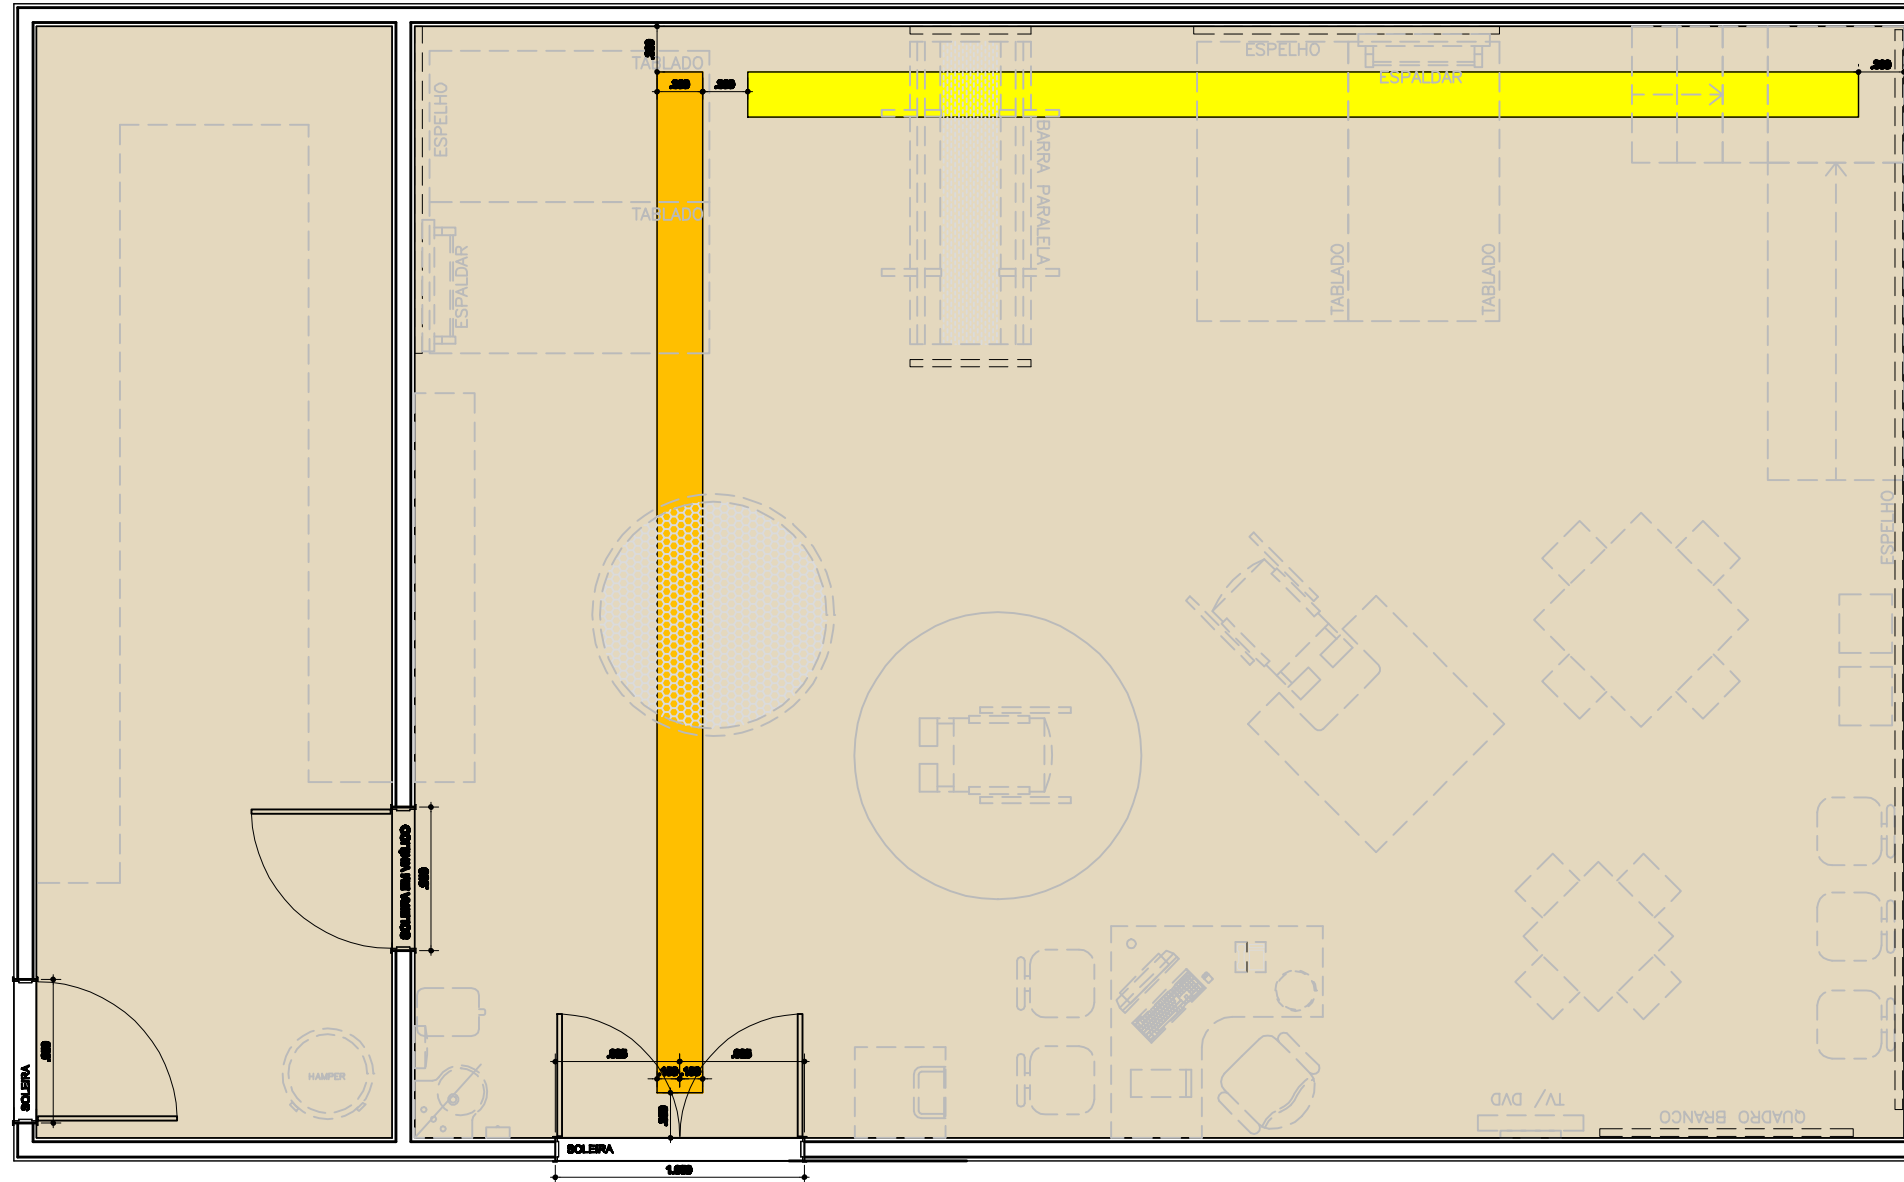

PLANTA PAGINAÇÃO DE PISO  
ESCALA 1/50