


REDE LUCY MONTORO

TRIAGEM

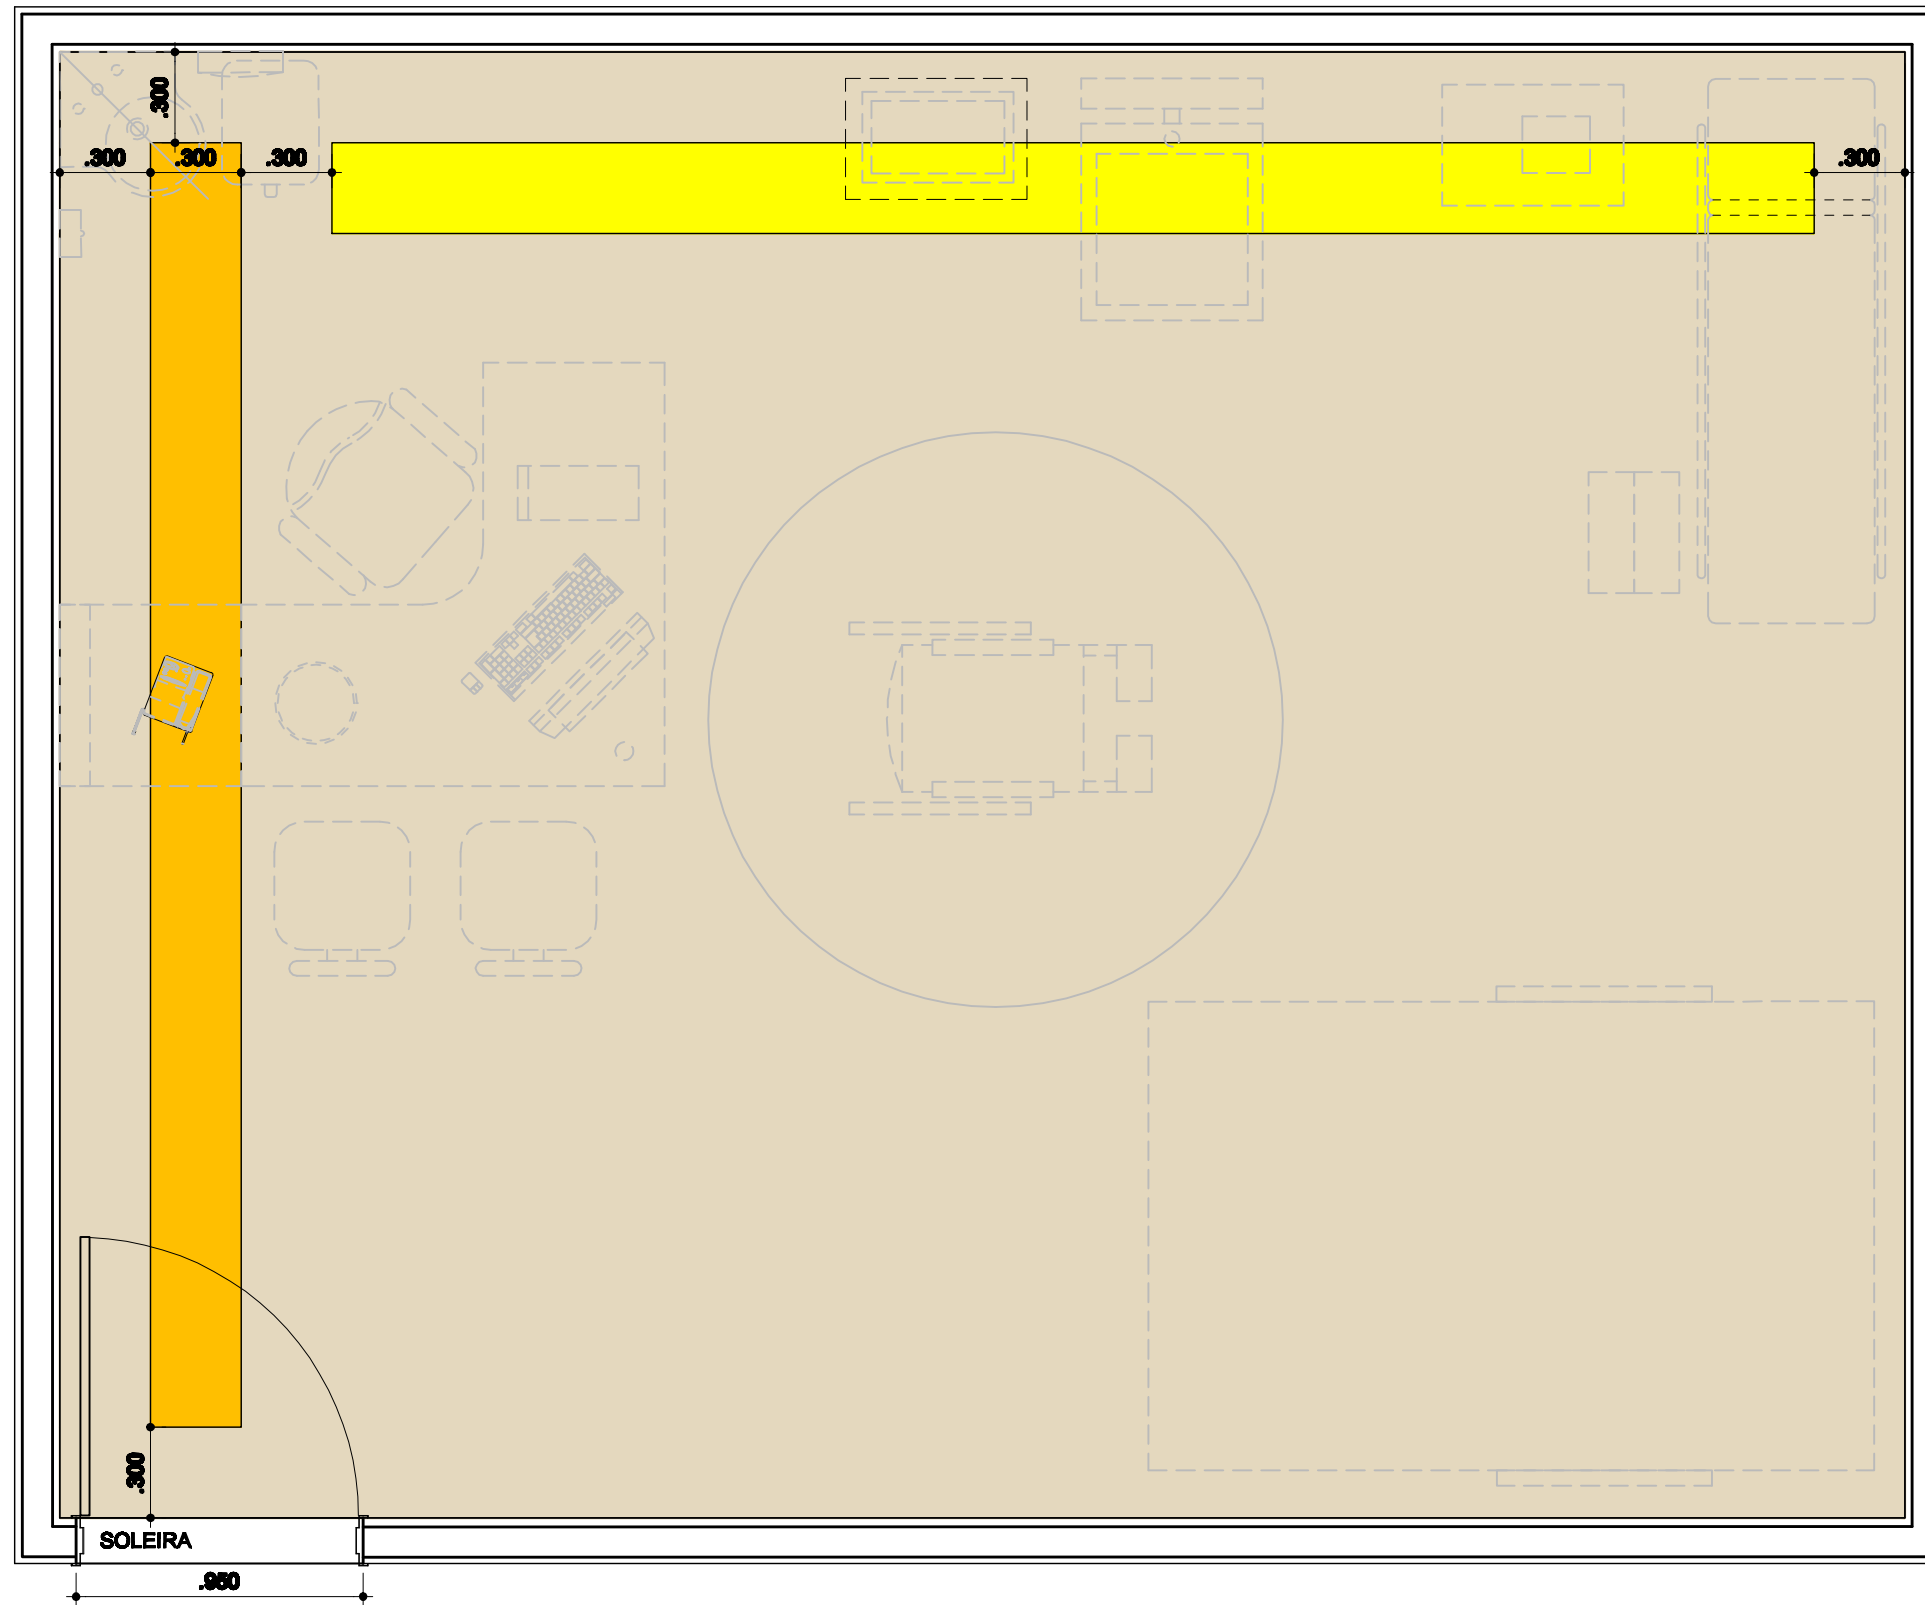

PLANTA PAGINAÇÃO DE PISO
ESCALA 1/25