REDE LUCY MONTORO

LABORATÓRIO DE ATIVIDADE DE VIDA DIÁRIA - RESIDENCIAL

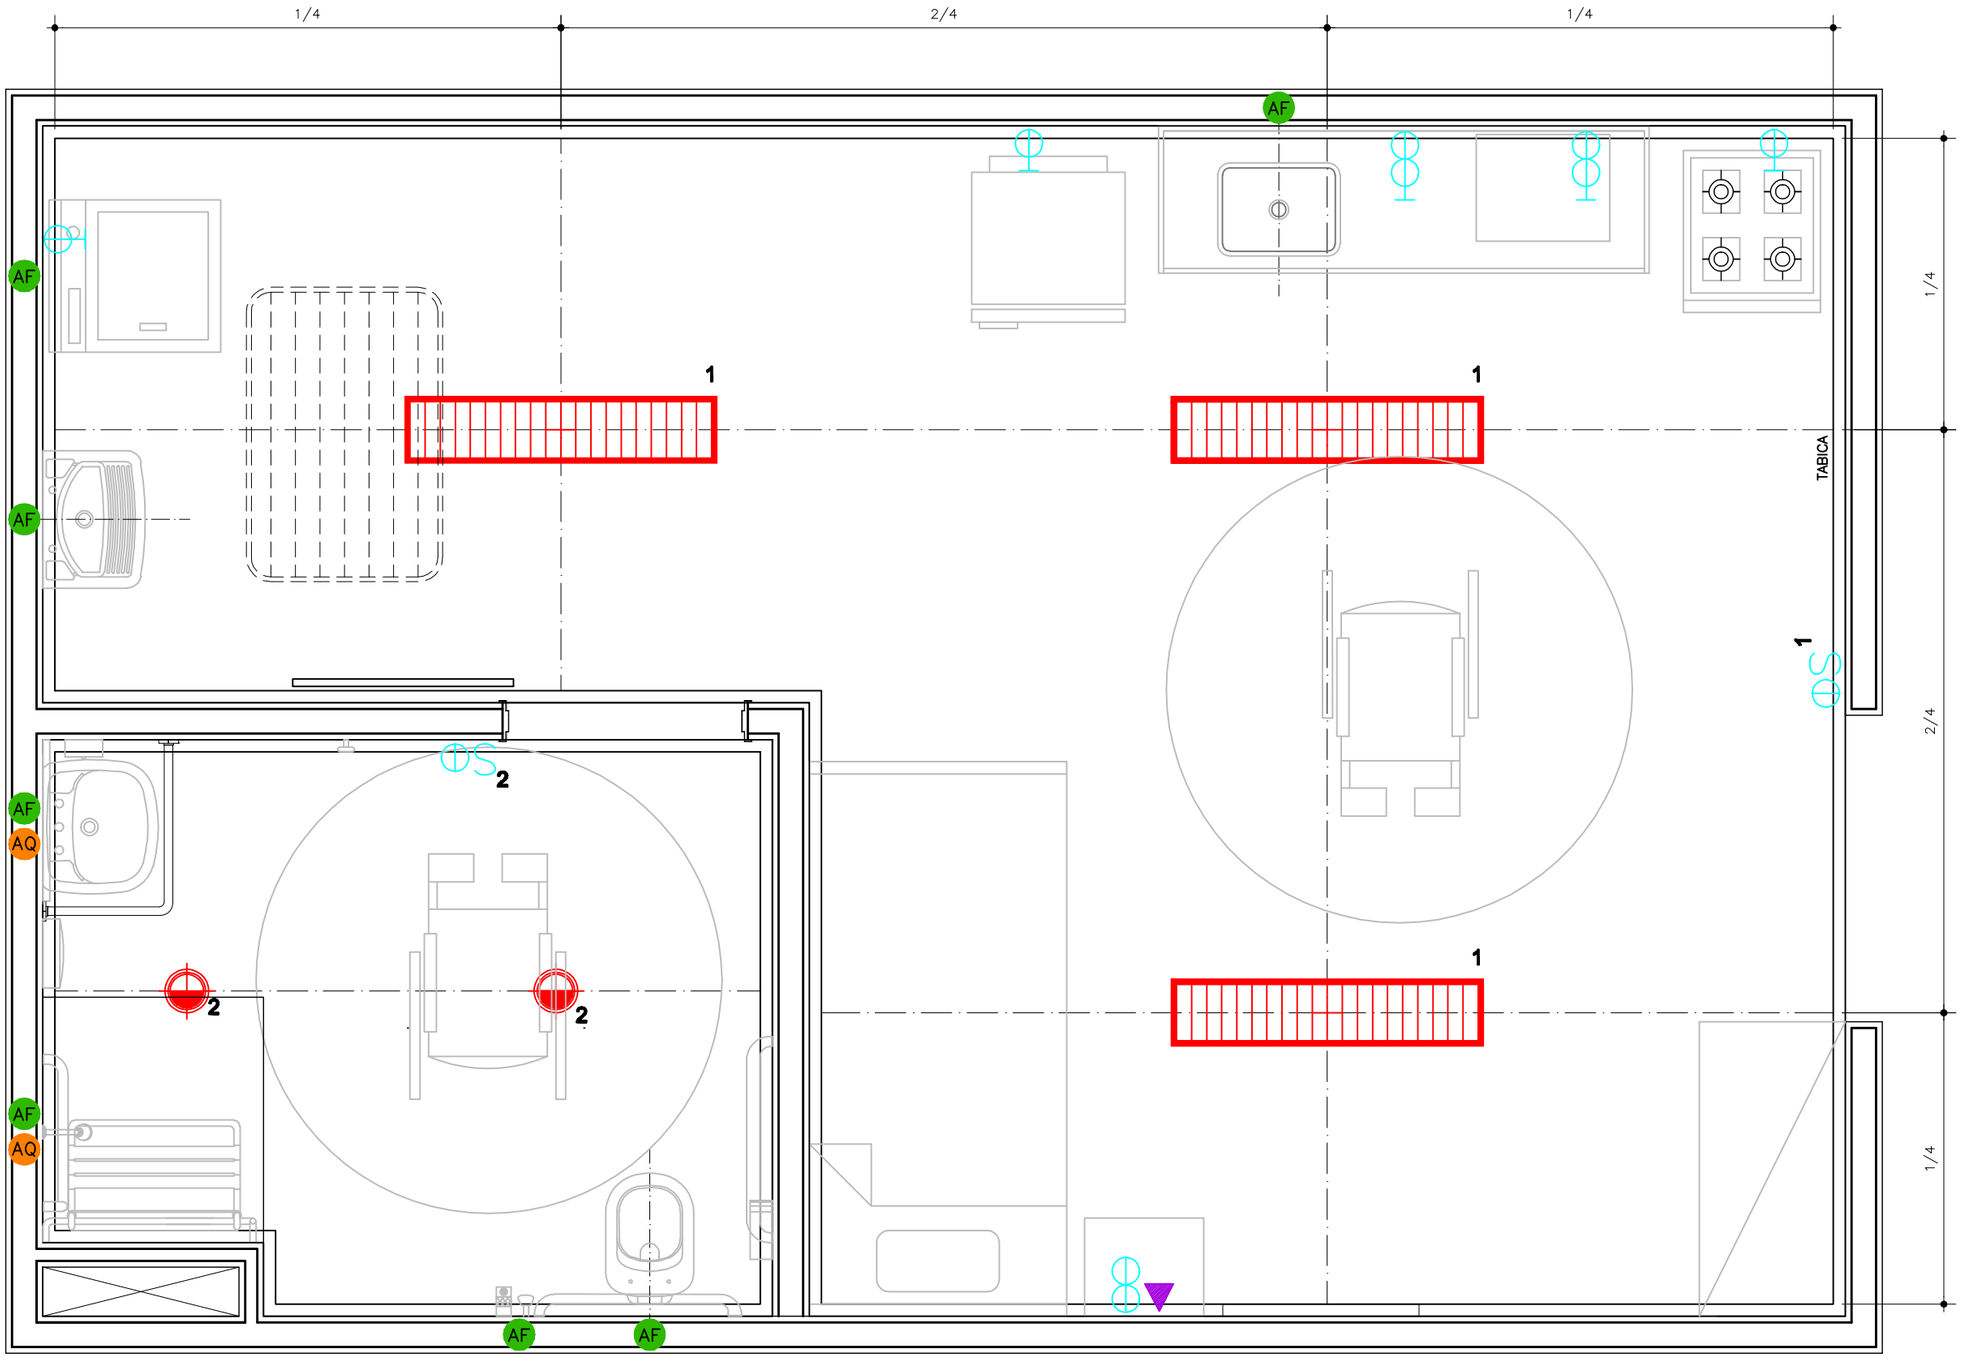

PLANTA PONTOS DE INSTALAÇÕES
ESCALA 1/25