


REDE LUCY MONTORO

ÓRTESES E INCLUSÃO DIGITAL

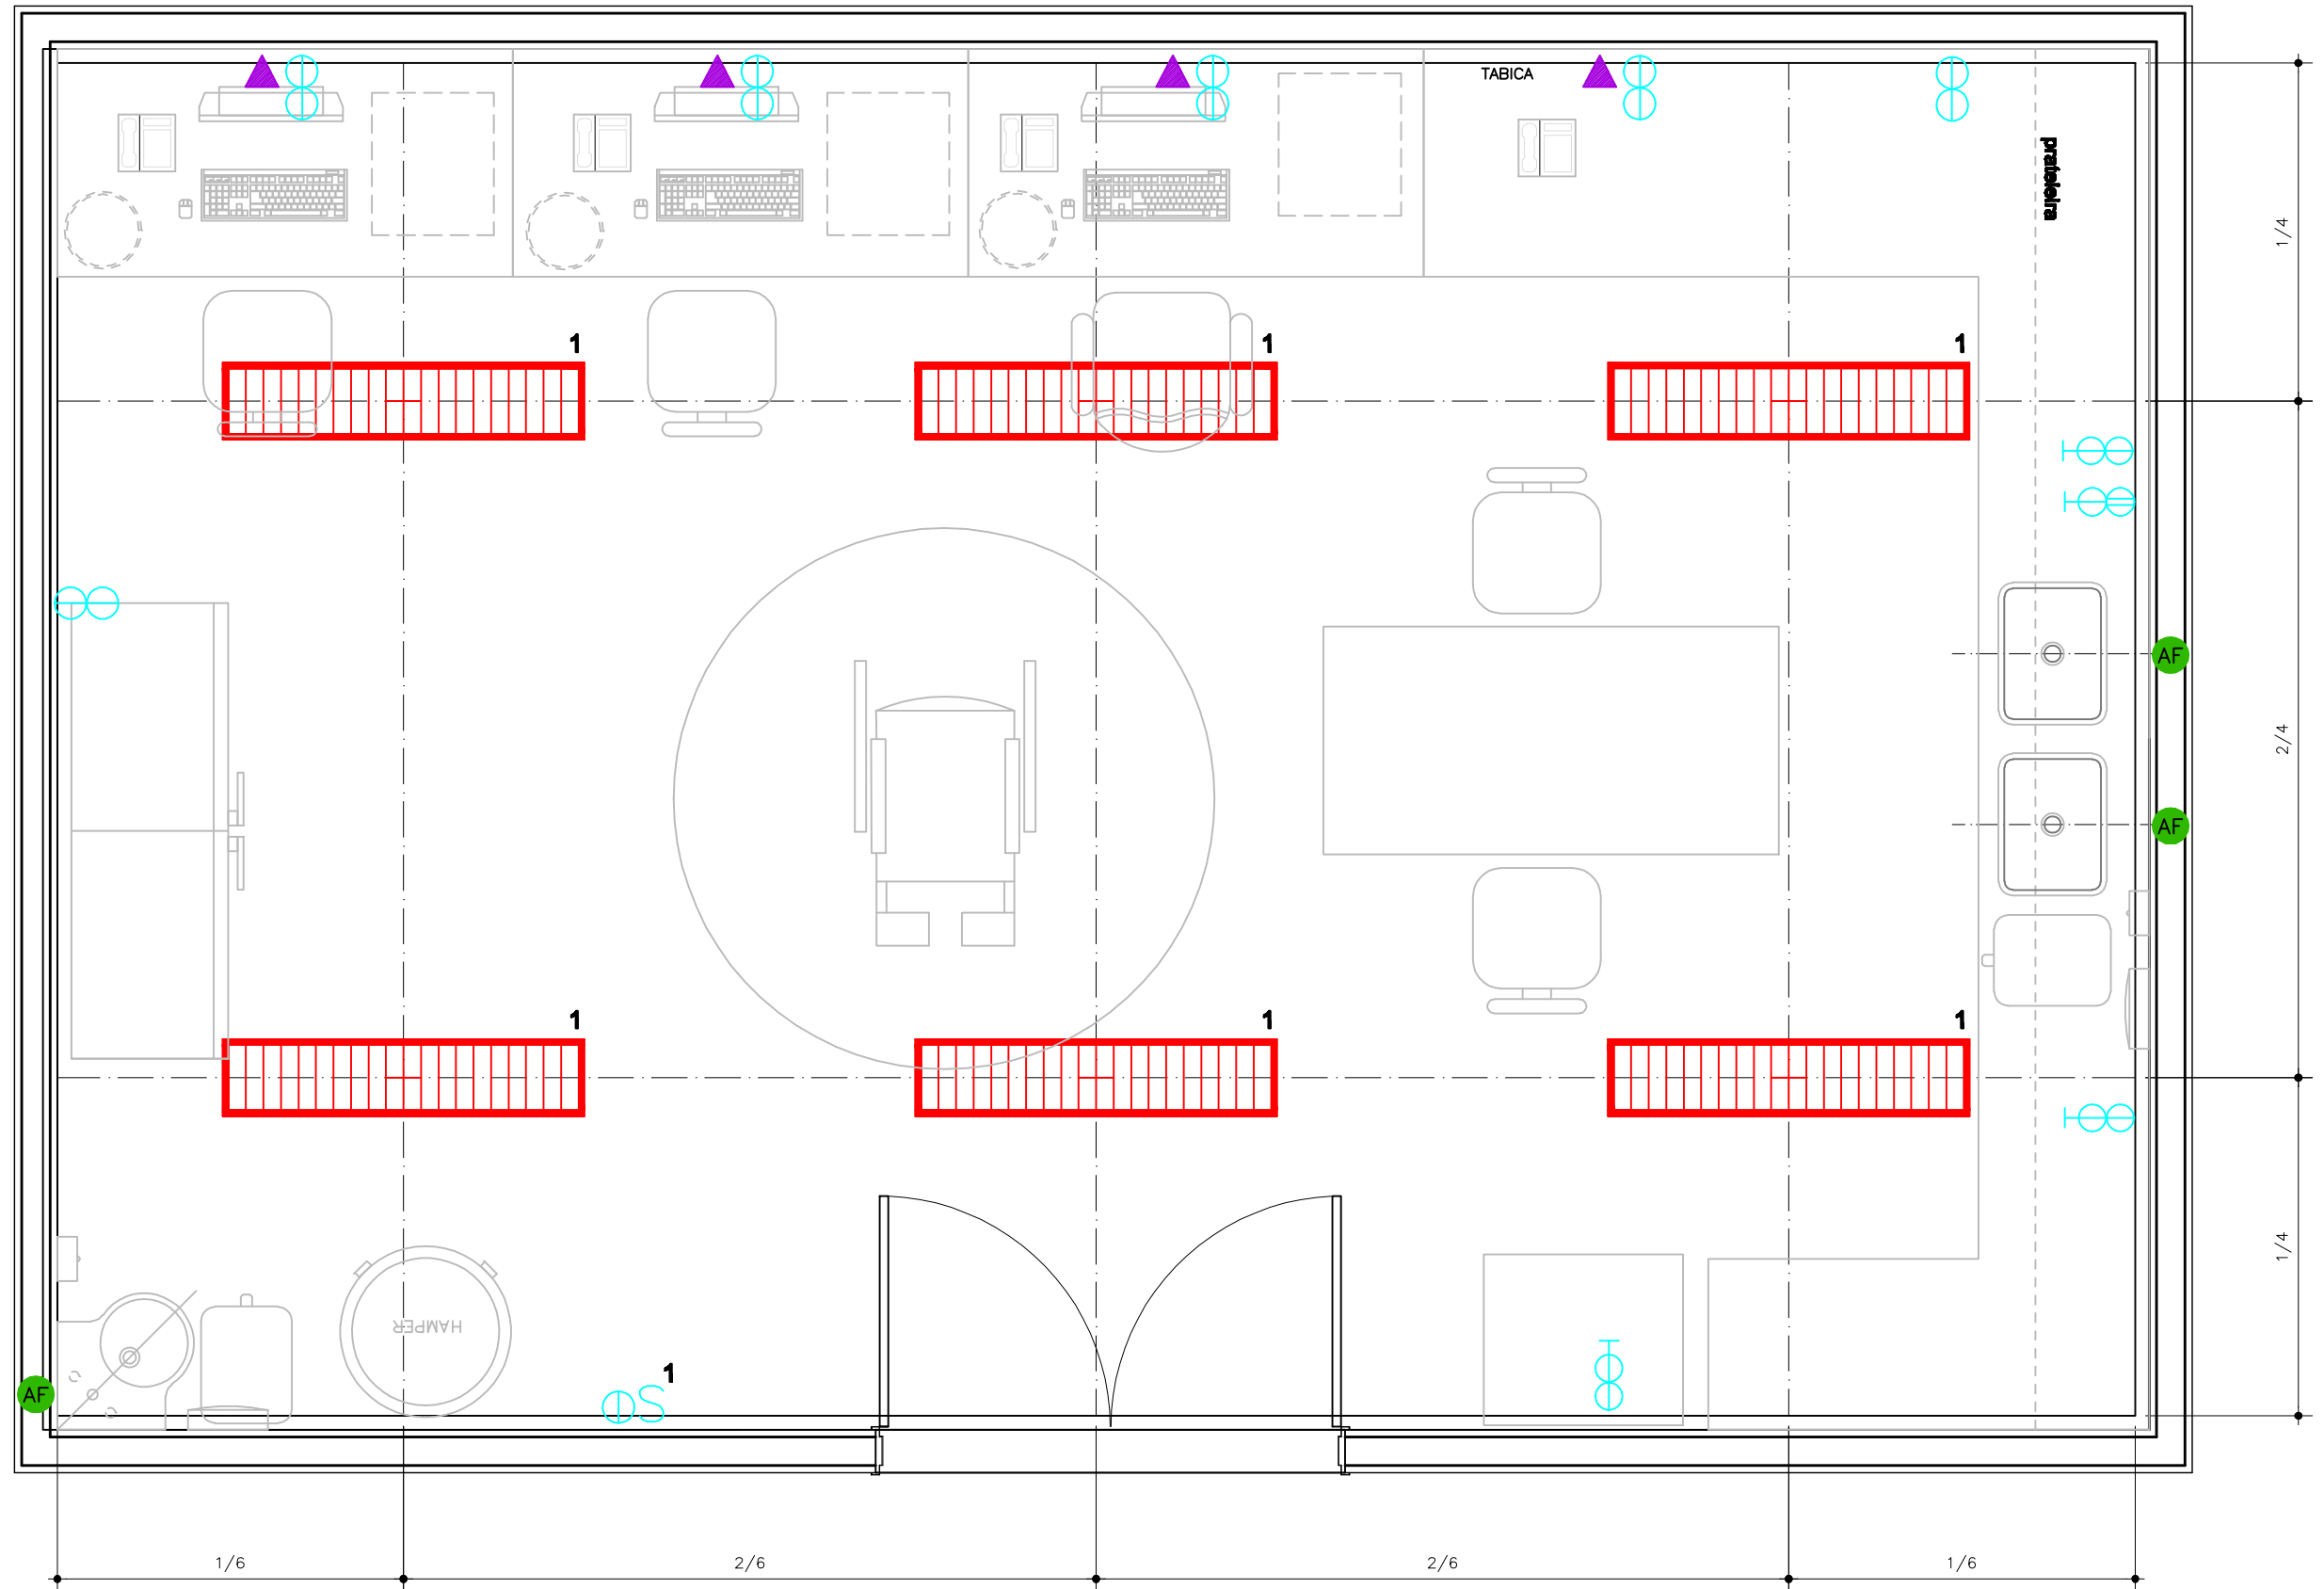

PLANTA PONTOS DE INSTALAÇÕES
ESCALA 1/25