


REDE LUCY MONTORO

POSTO DE ENFERMAGEM

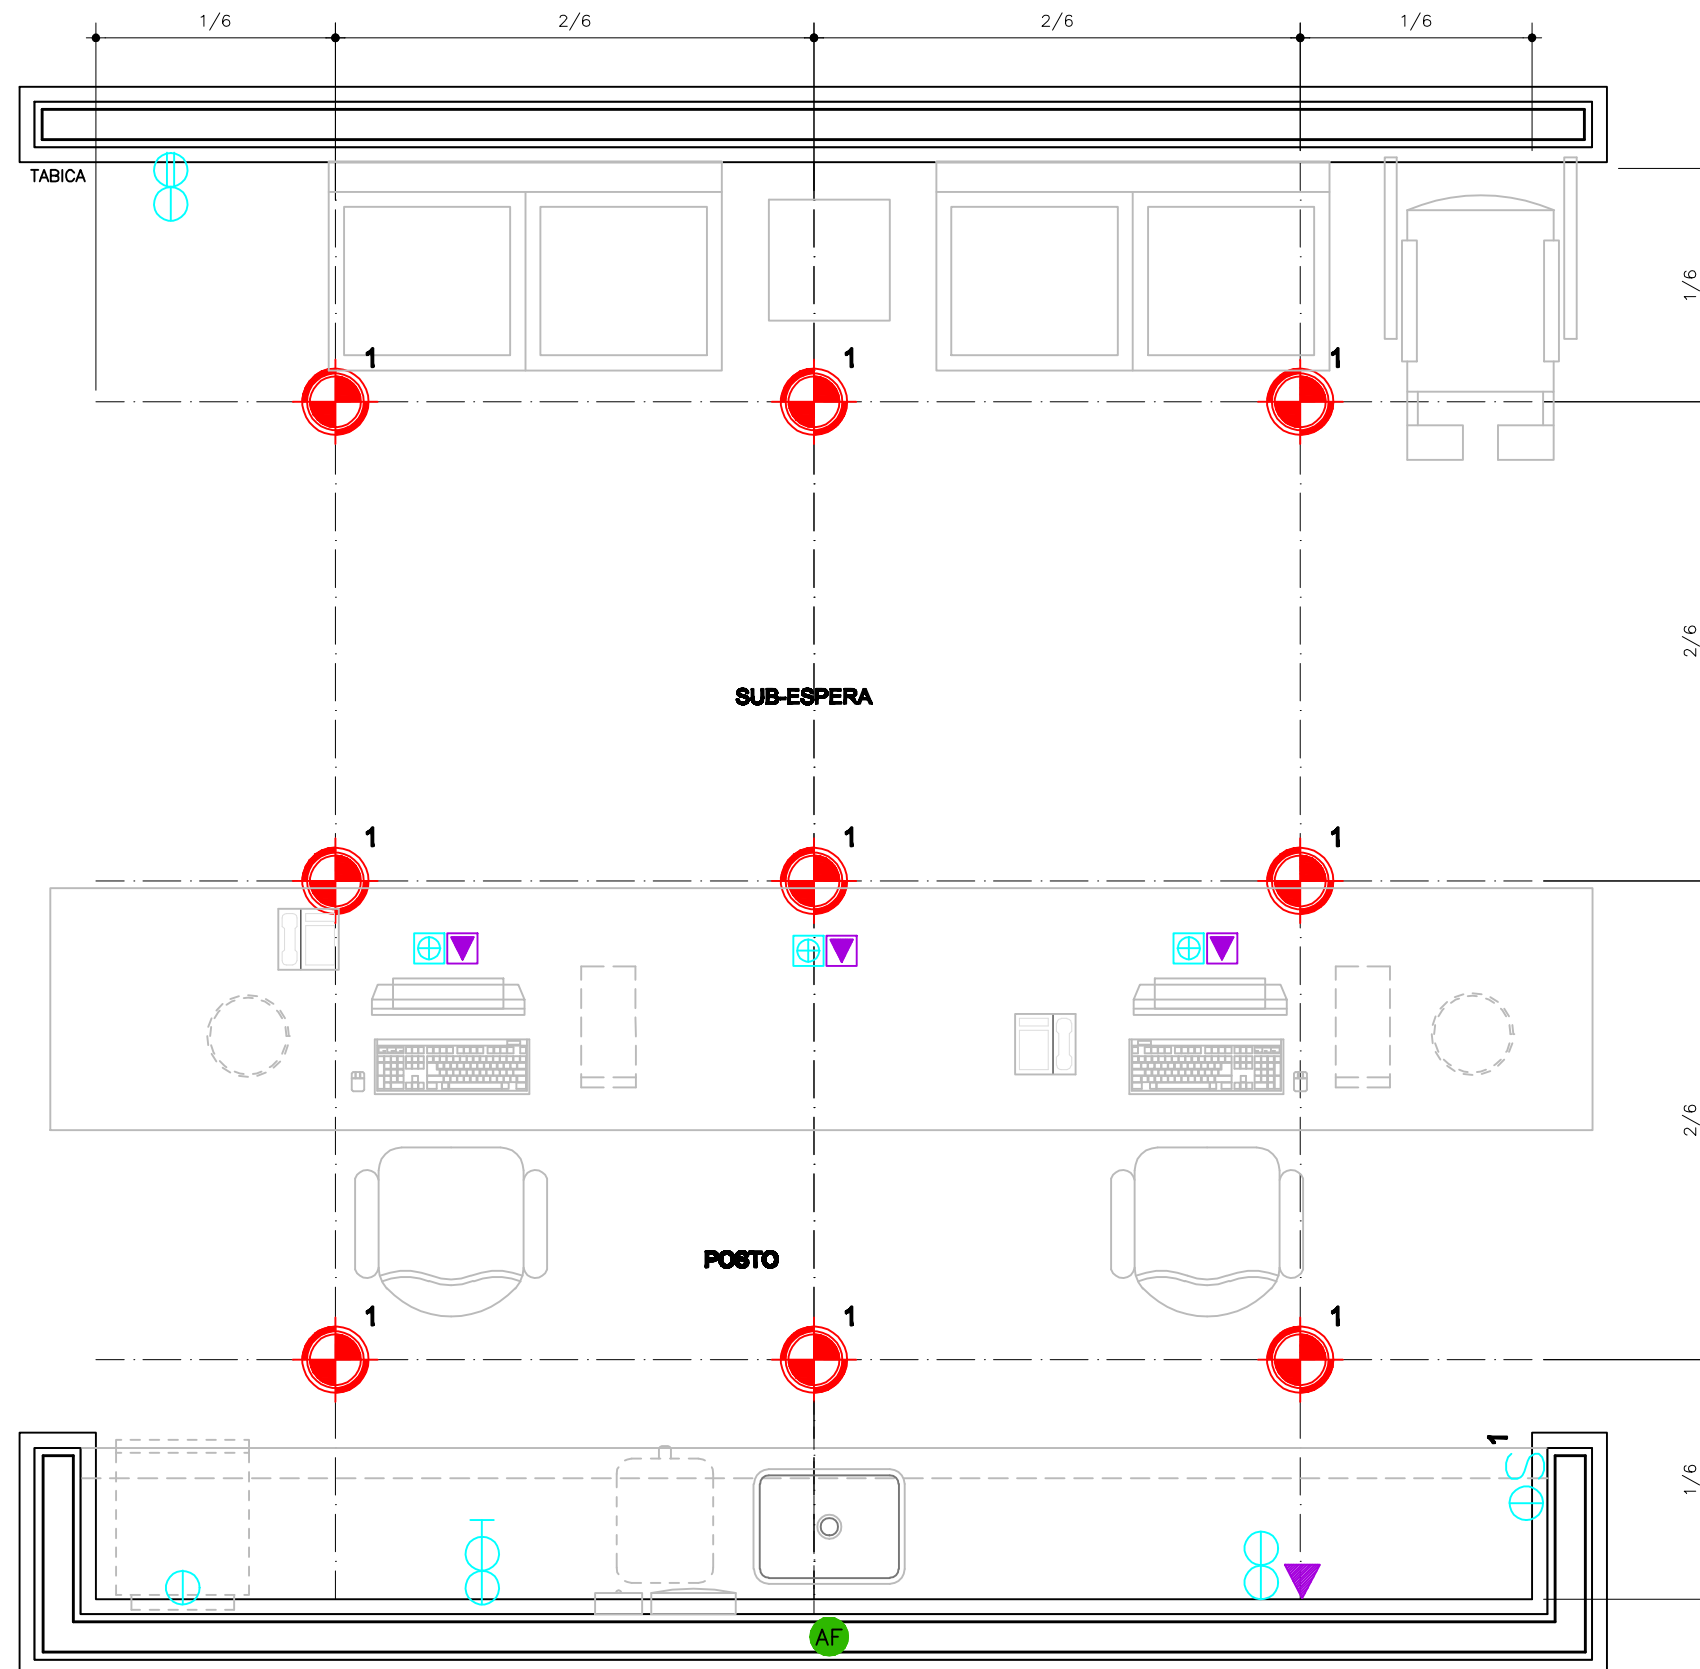

PLANTA PONTOS DE INSTALAÇÕES
ESCALA 1/25