


REDE LUCY MONTORO

TRIAGEM

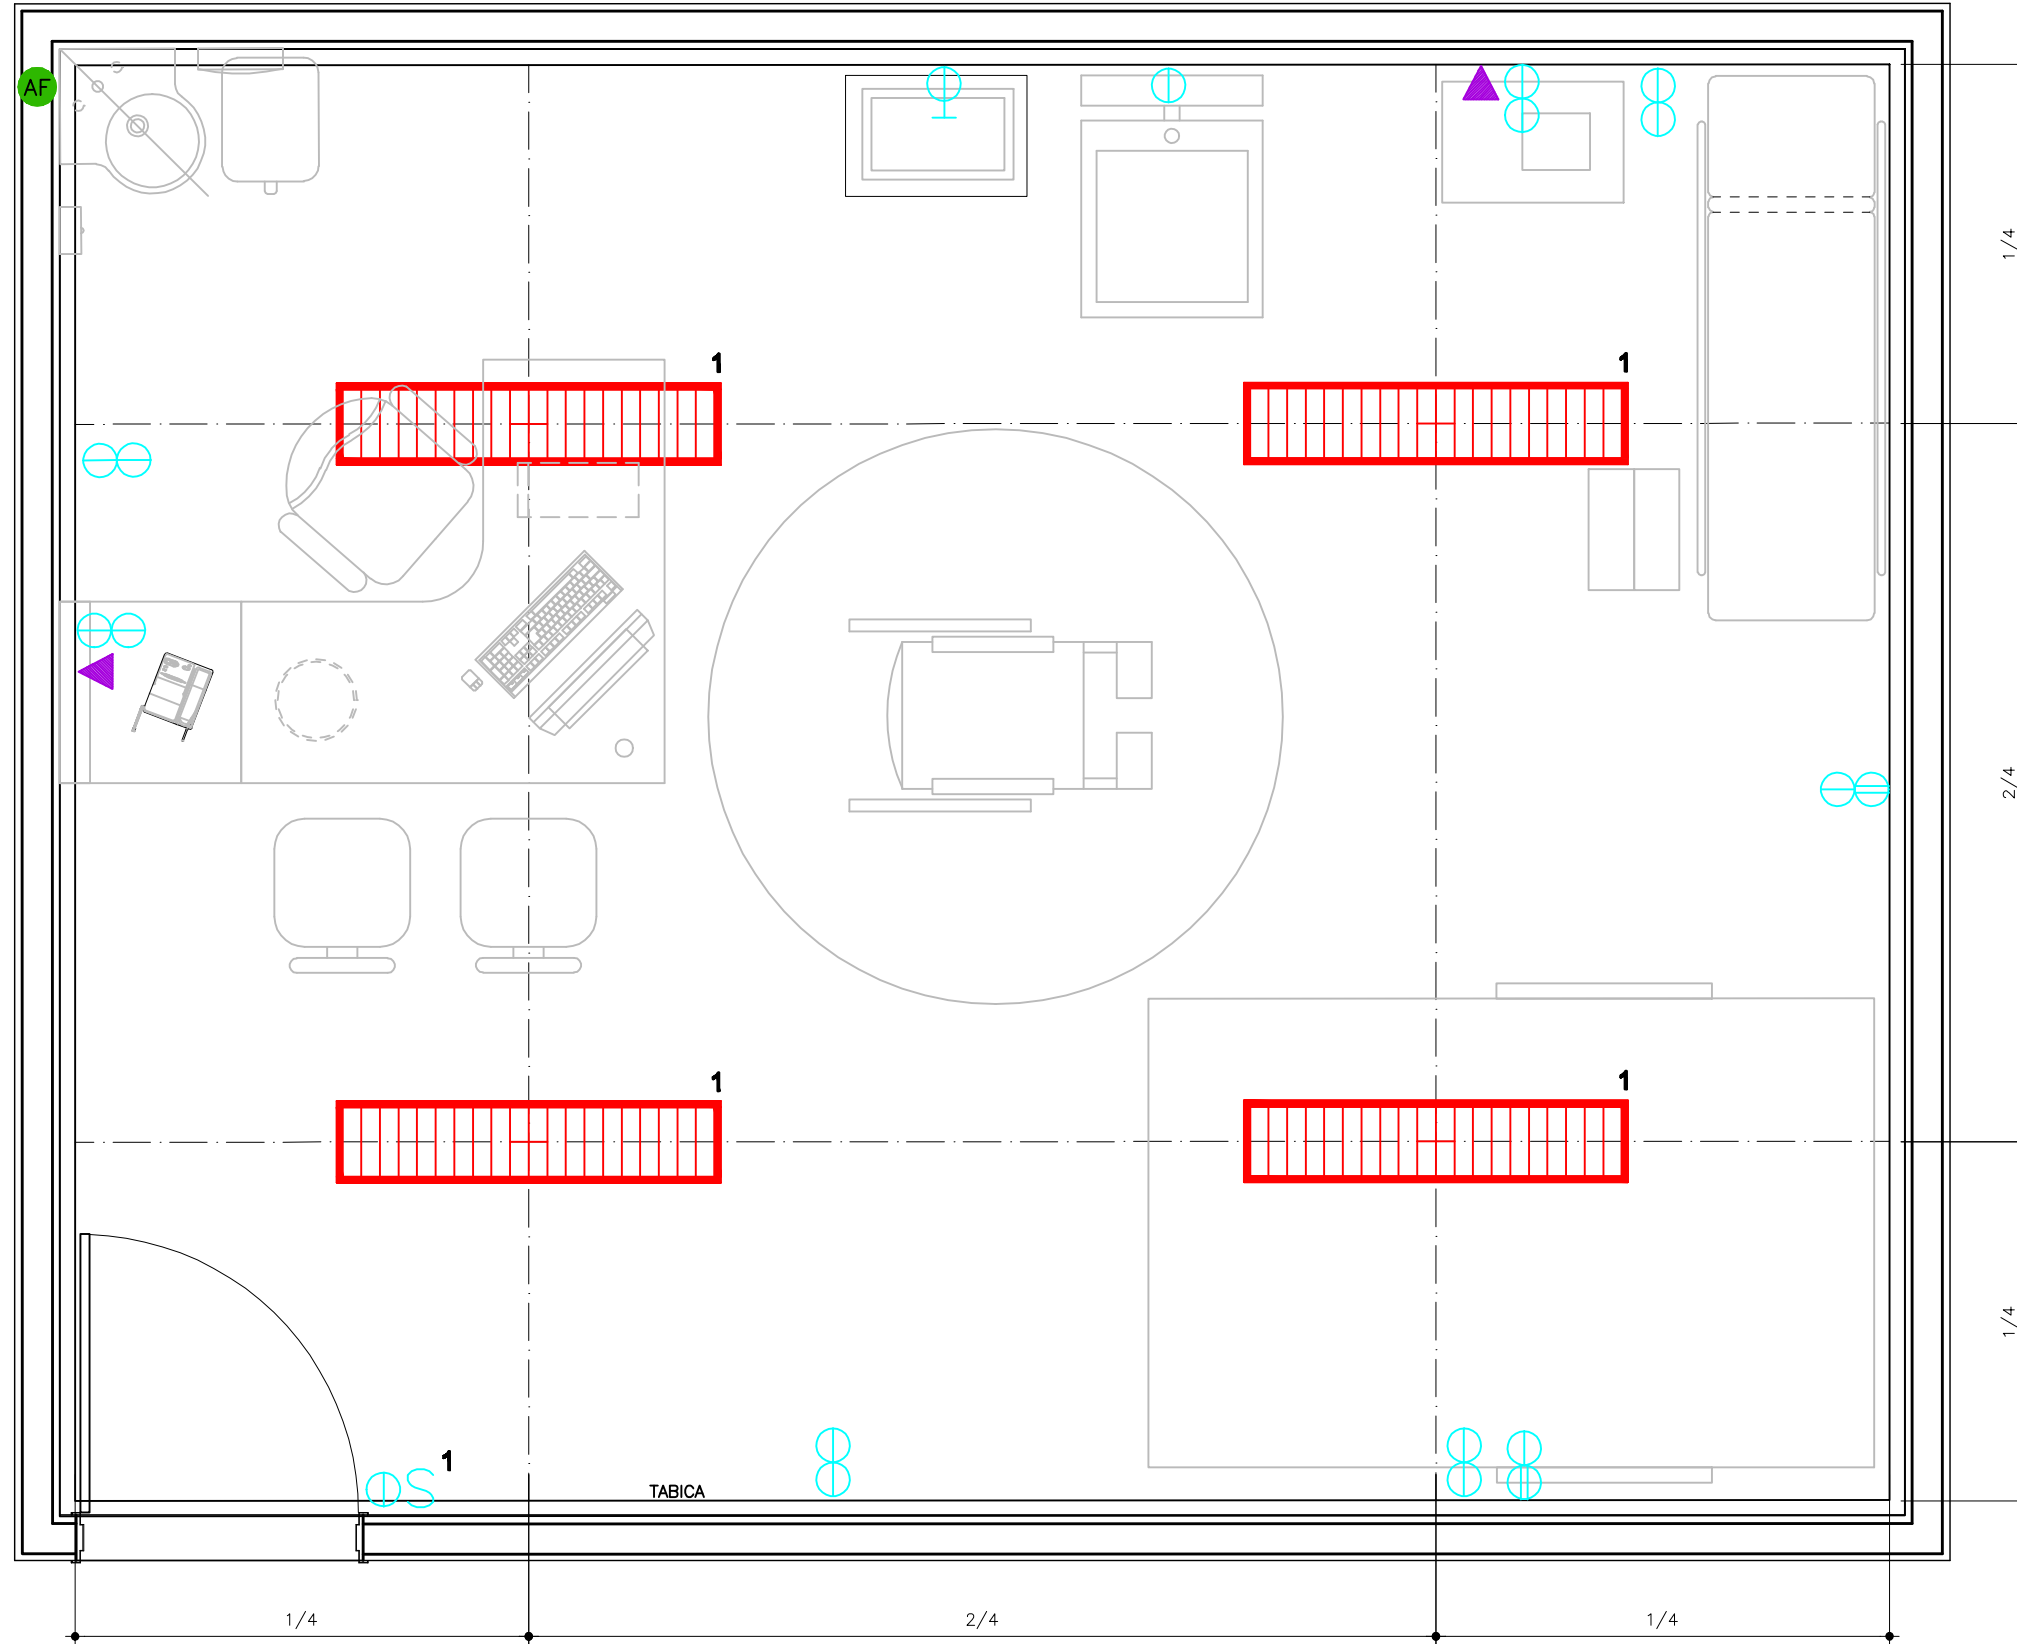

PLANTA PONTOS DE INSTALAÇÕES
ESCALA 1/25