


# REDE LUCY MONTORO

ELETRONEUROMIOGRAFIA/  
POTENCIAIS EVOCADOS

Medida "n" padrão dos módulos: 1,25m

Área: 14.42 m<sup>2</sup>

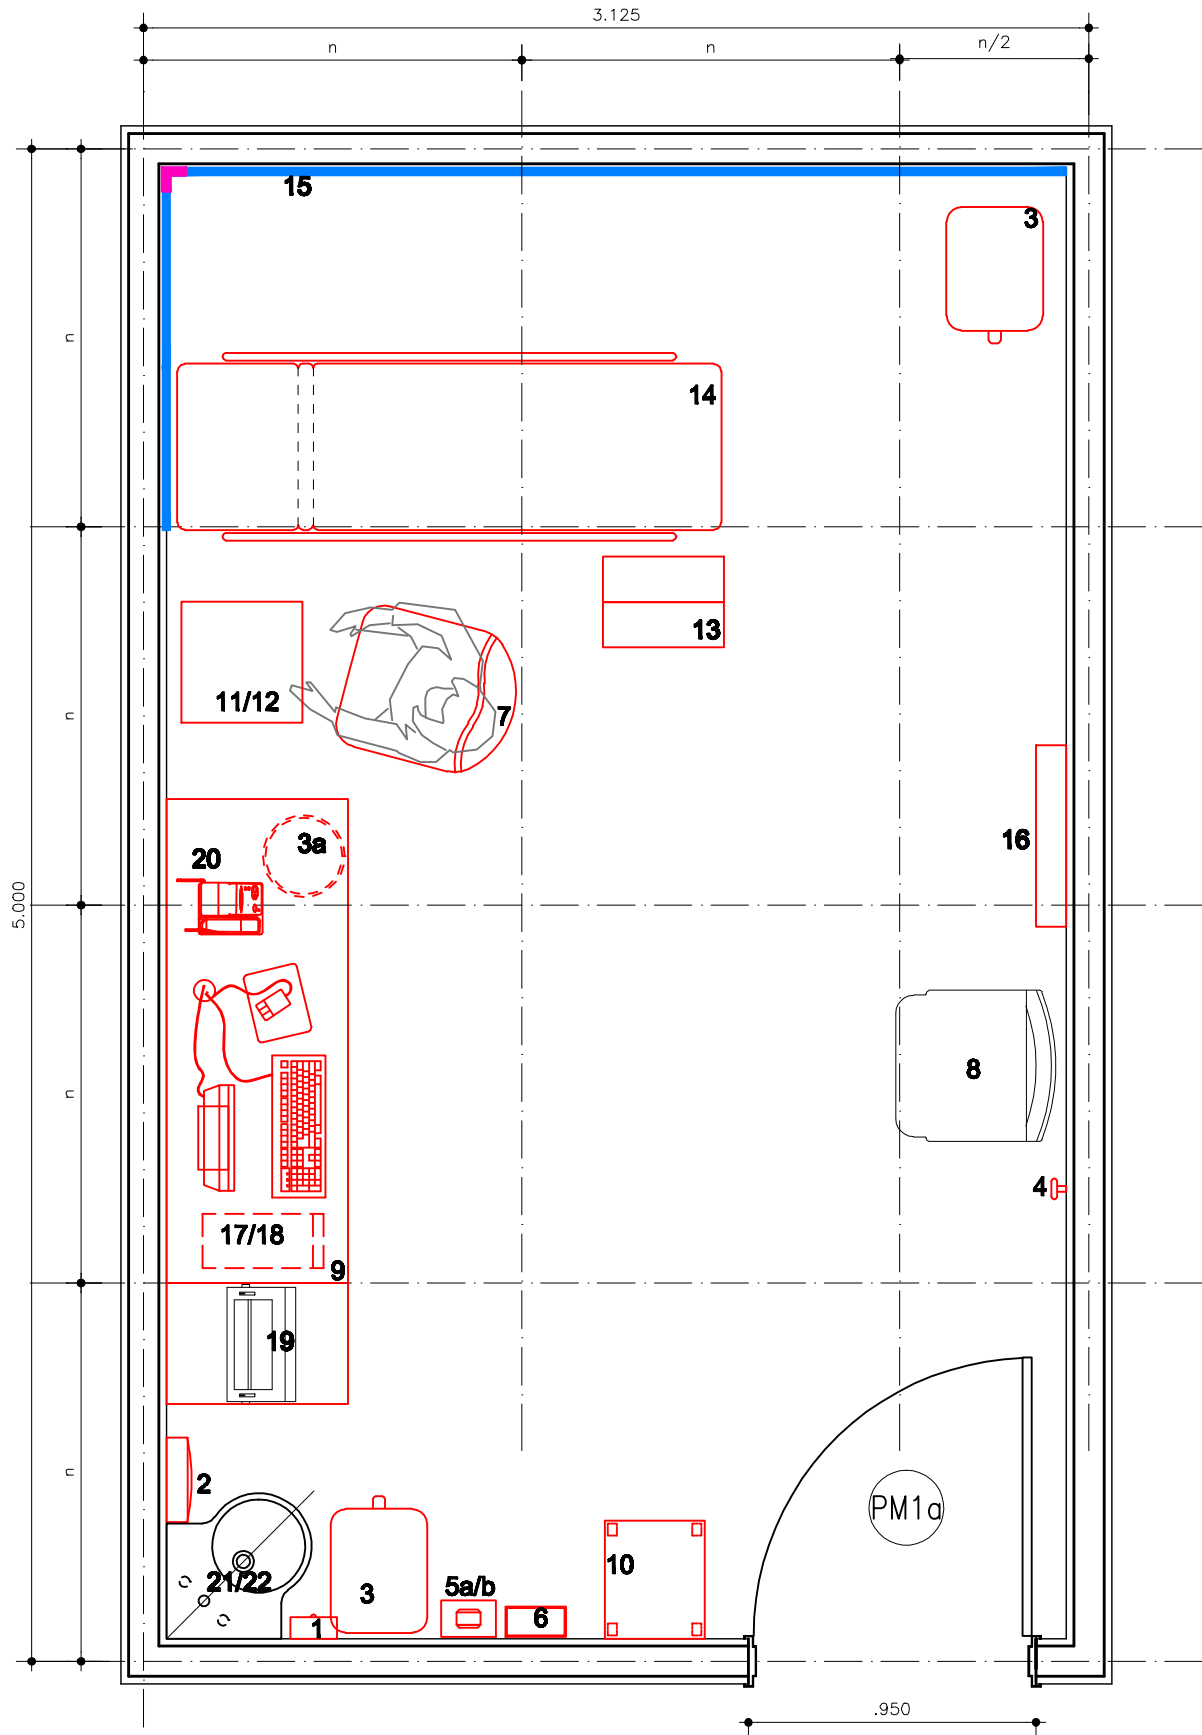

PLANTA LAYOUT  
ESCALA 1/25