


REDE LUCY MONTORO

ECOCARDIOGRAFIA/ELETRCARDIOGRAMA

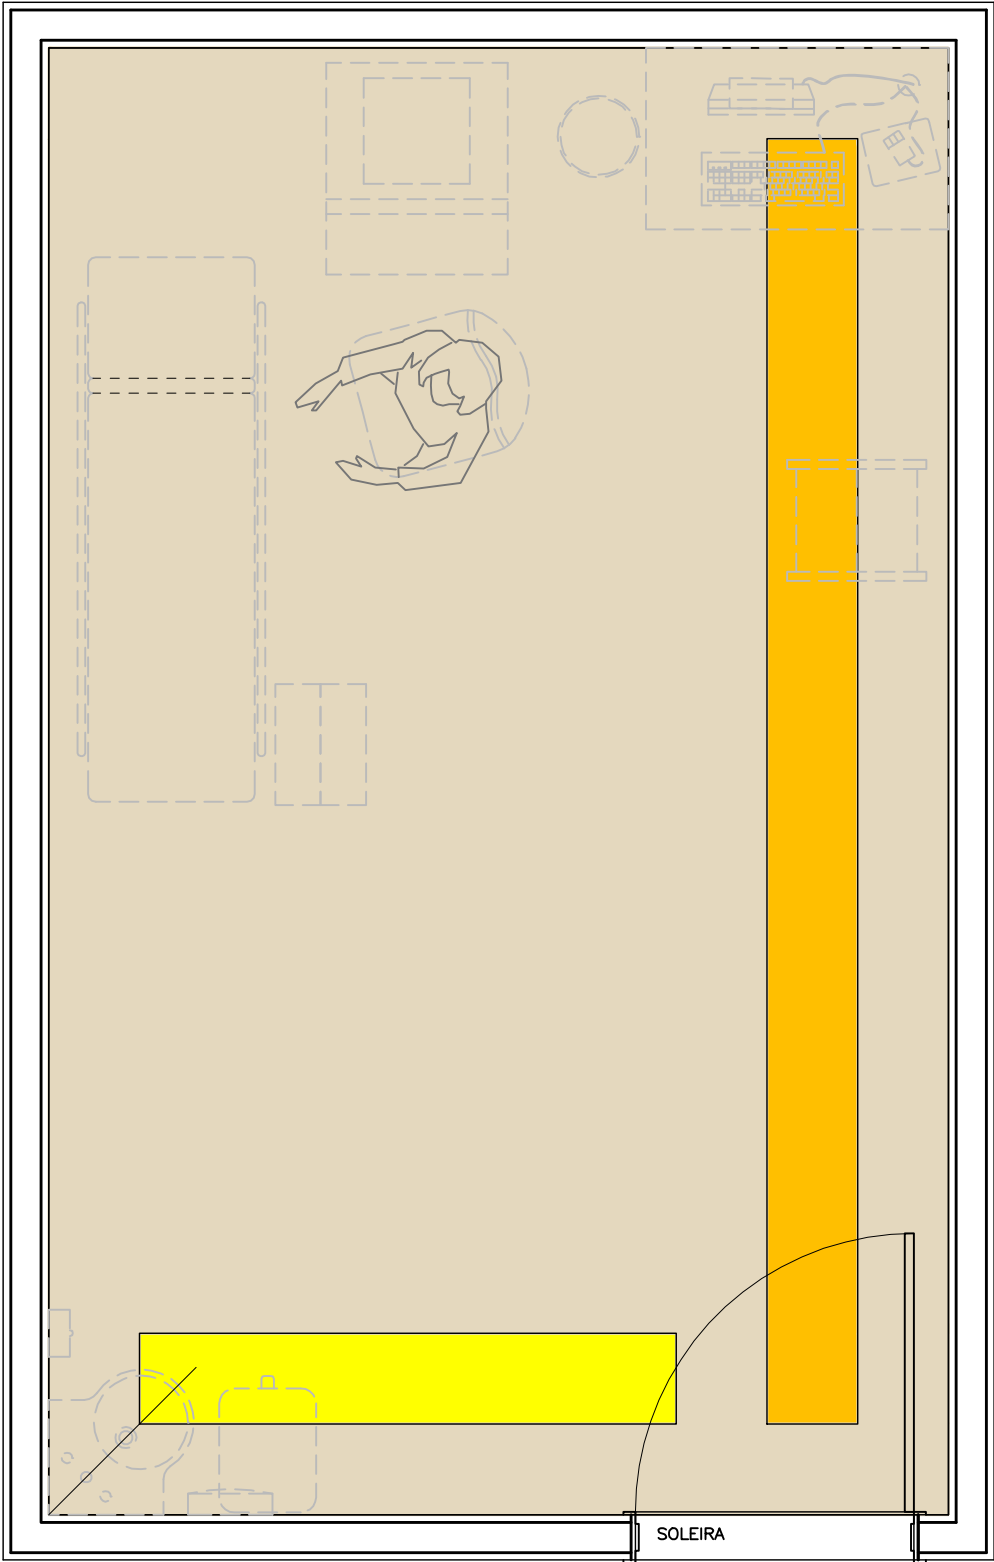

PLANTA DE PAGINAÇÃO DE PISO

ESCALA 1/25