


REDE LUCY MONTORO

ELETRONEUROMIOGRAFIA/ POTENCIAIS EVOCADOS

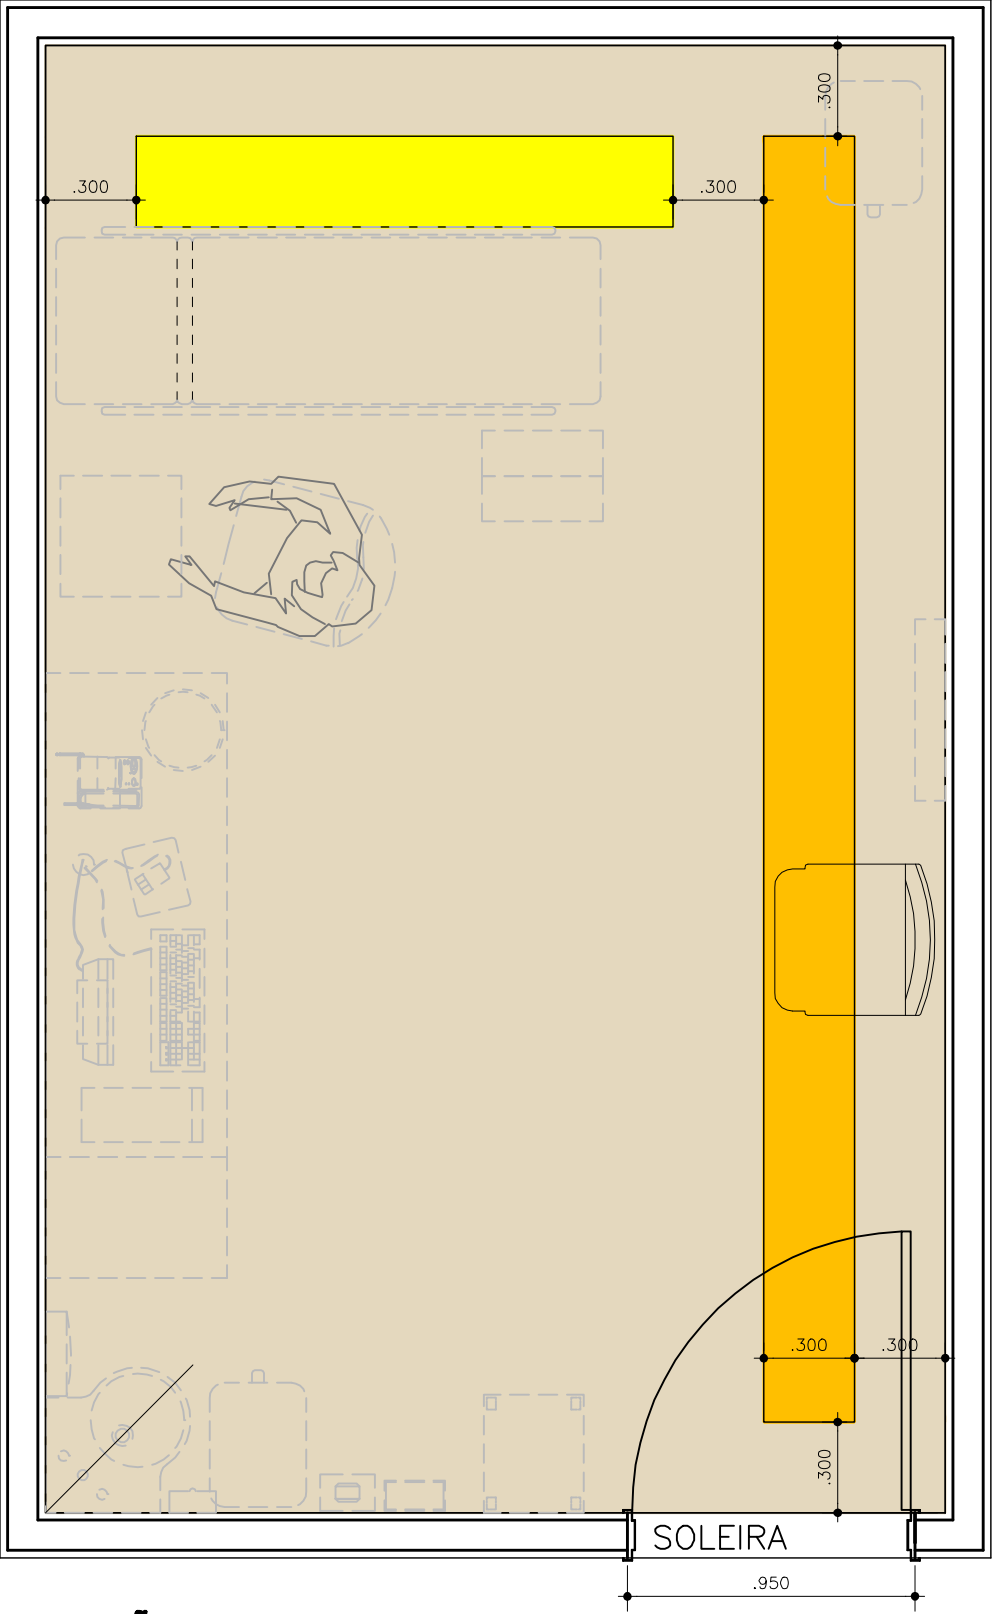

**PLANTA DE PAGINAÇÃO DE PISO
ESCALA 1/25**