


# REDE LUCY MONTORO

PODOBAROMETRIA

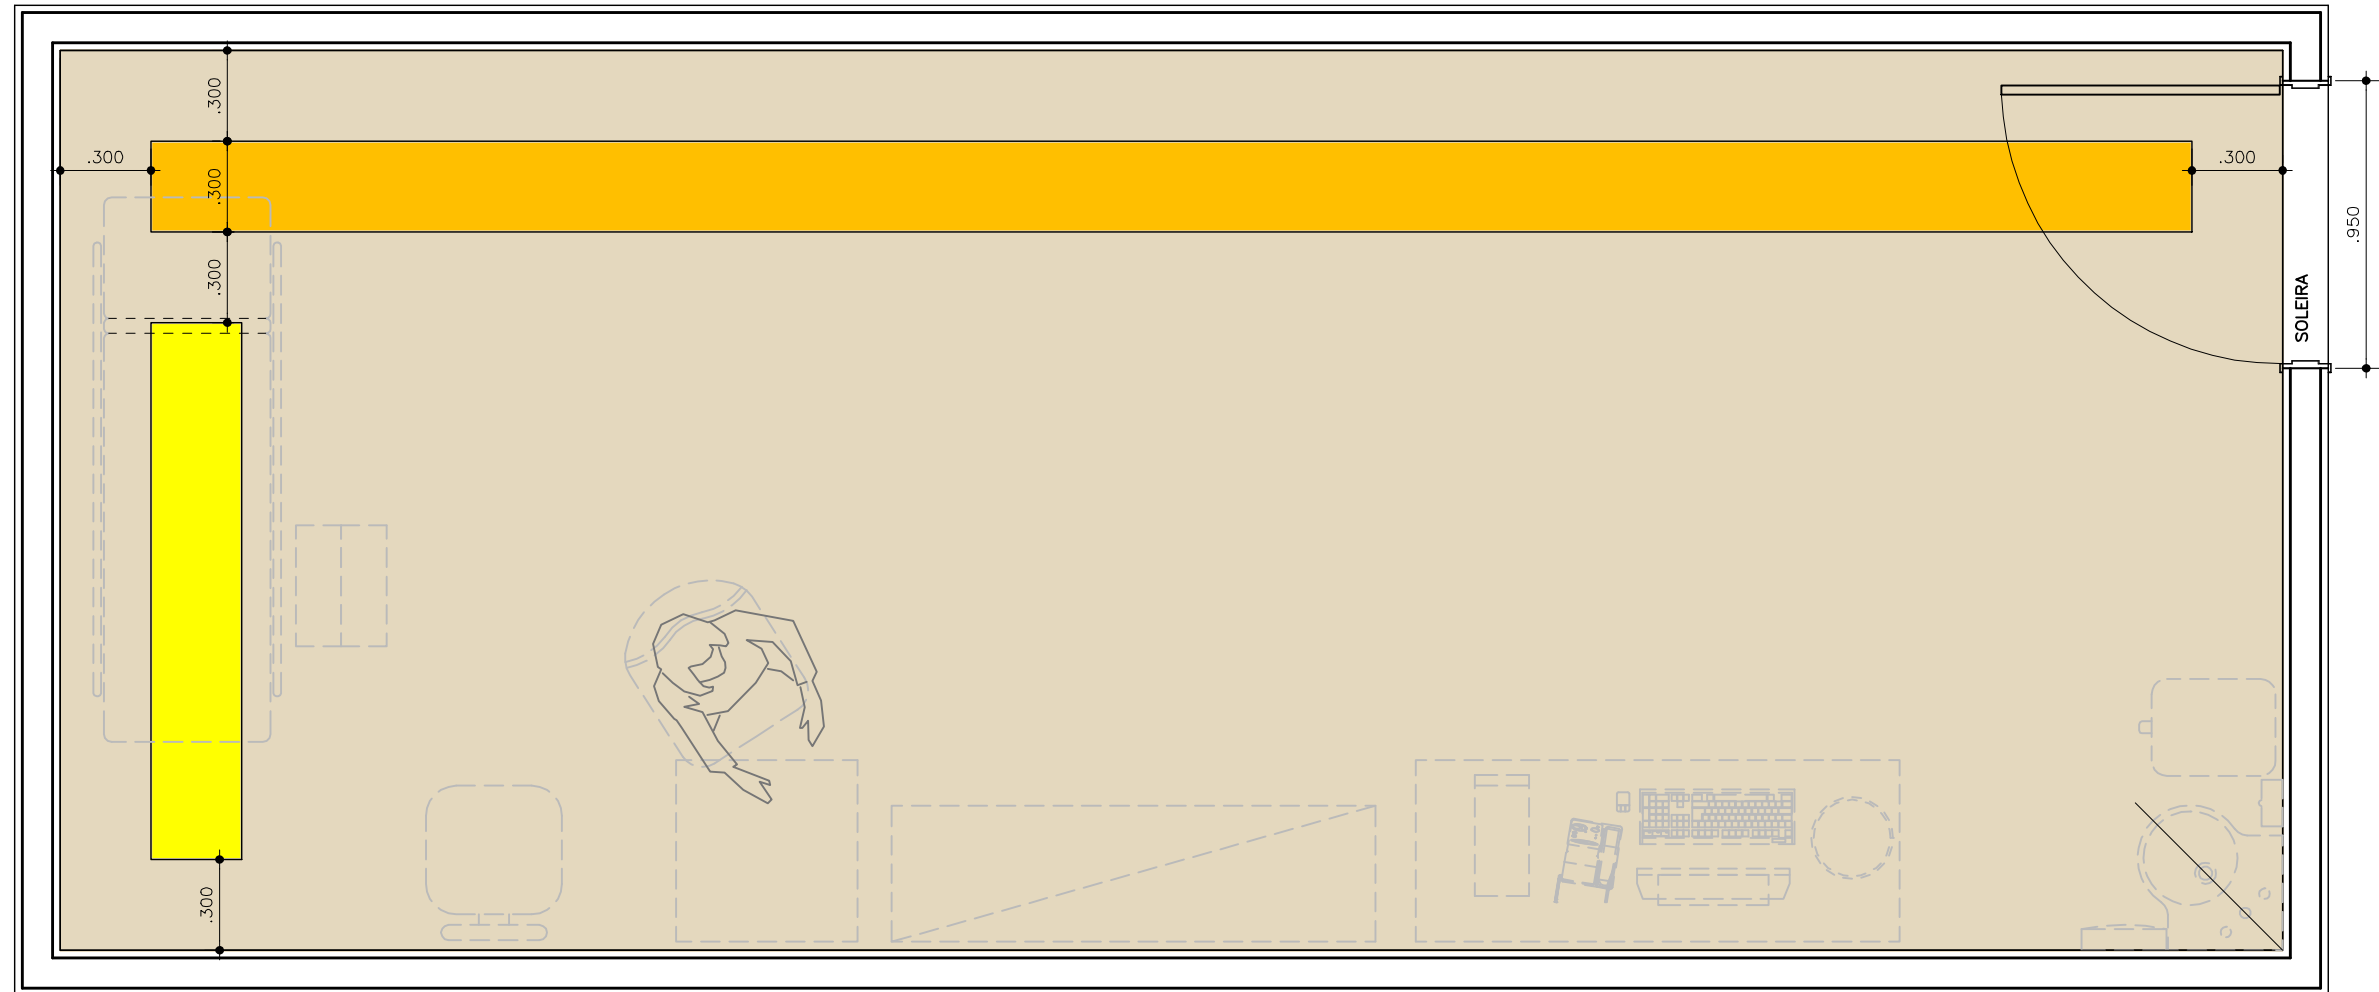

PLANTA DE PAGINAÇÃO DE PISO  
ESCALA 1/25