


REDE LUCY MONTORO

Medida "n" padrão dos módulos: 1,25m
Área: 38.67 m²

LABORATÓRIO ISOCINÉTICO

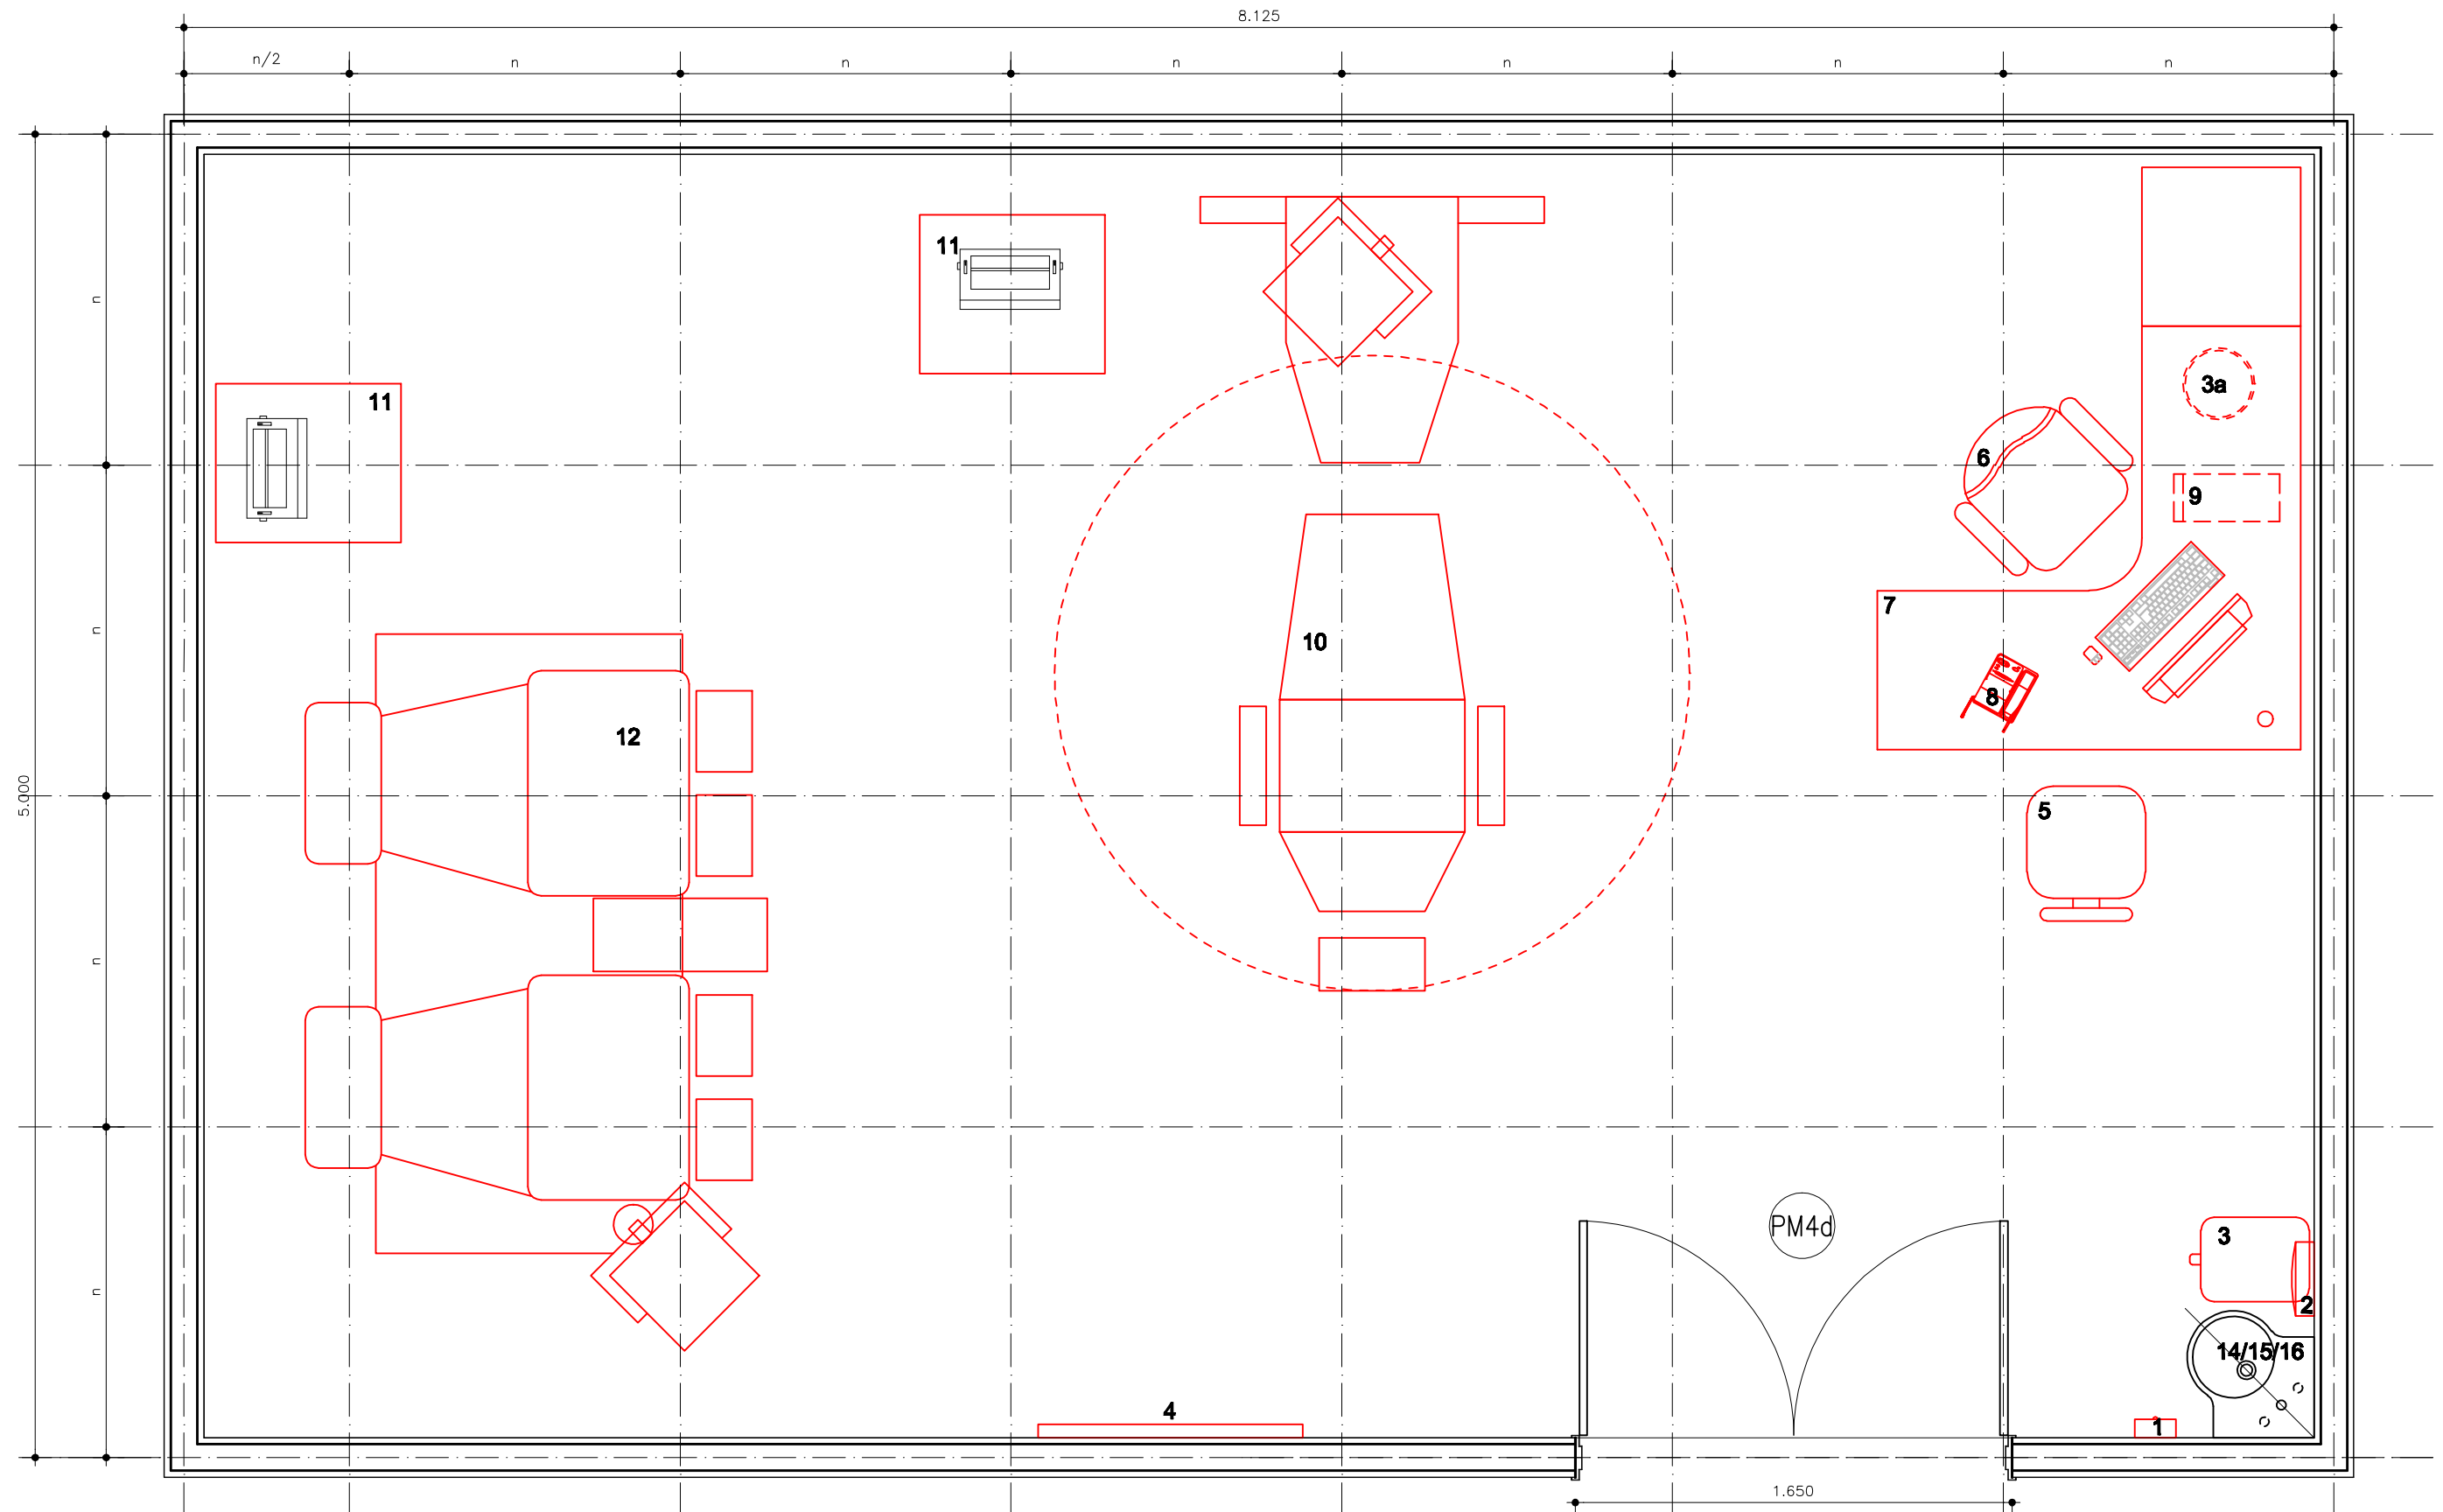

PLANTA DE LAY OUT
ESCALA 1/25