


REDE LUCY MONTORO

LABORATÓRIO DO MOVIMENTO

Medida "n" padrão dos módulos: 1,25m
Área: 81.58m²

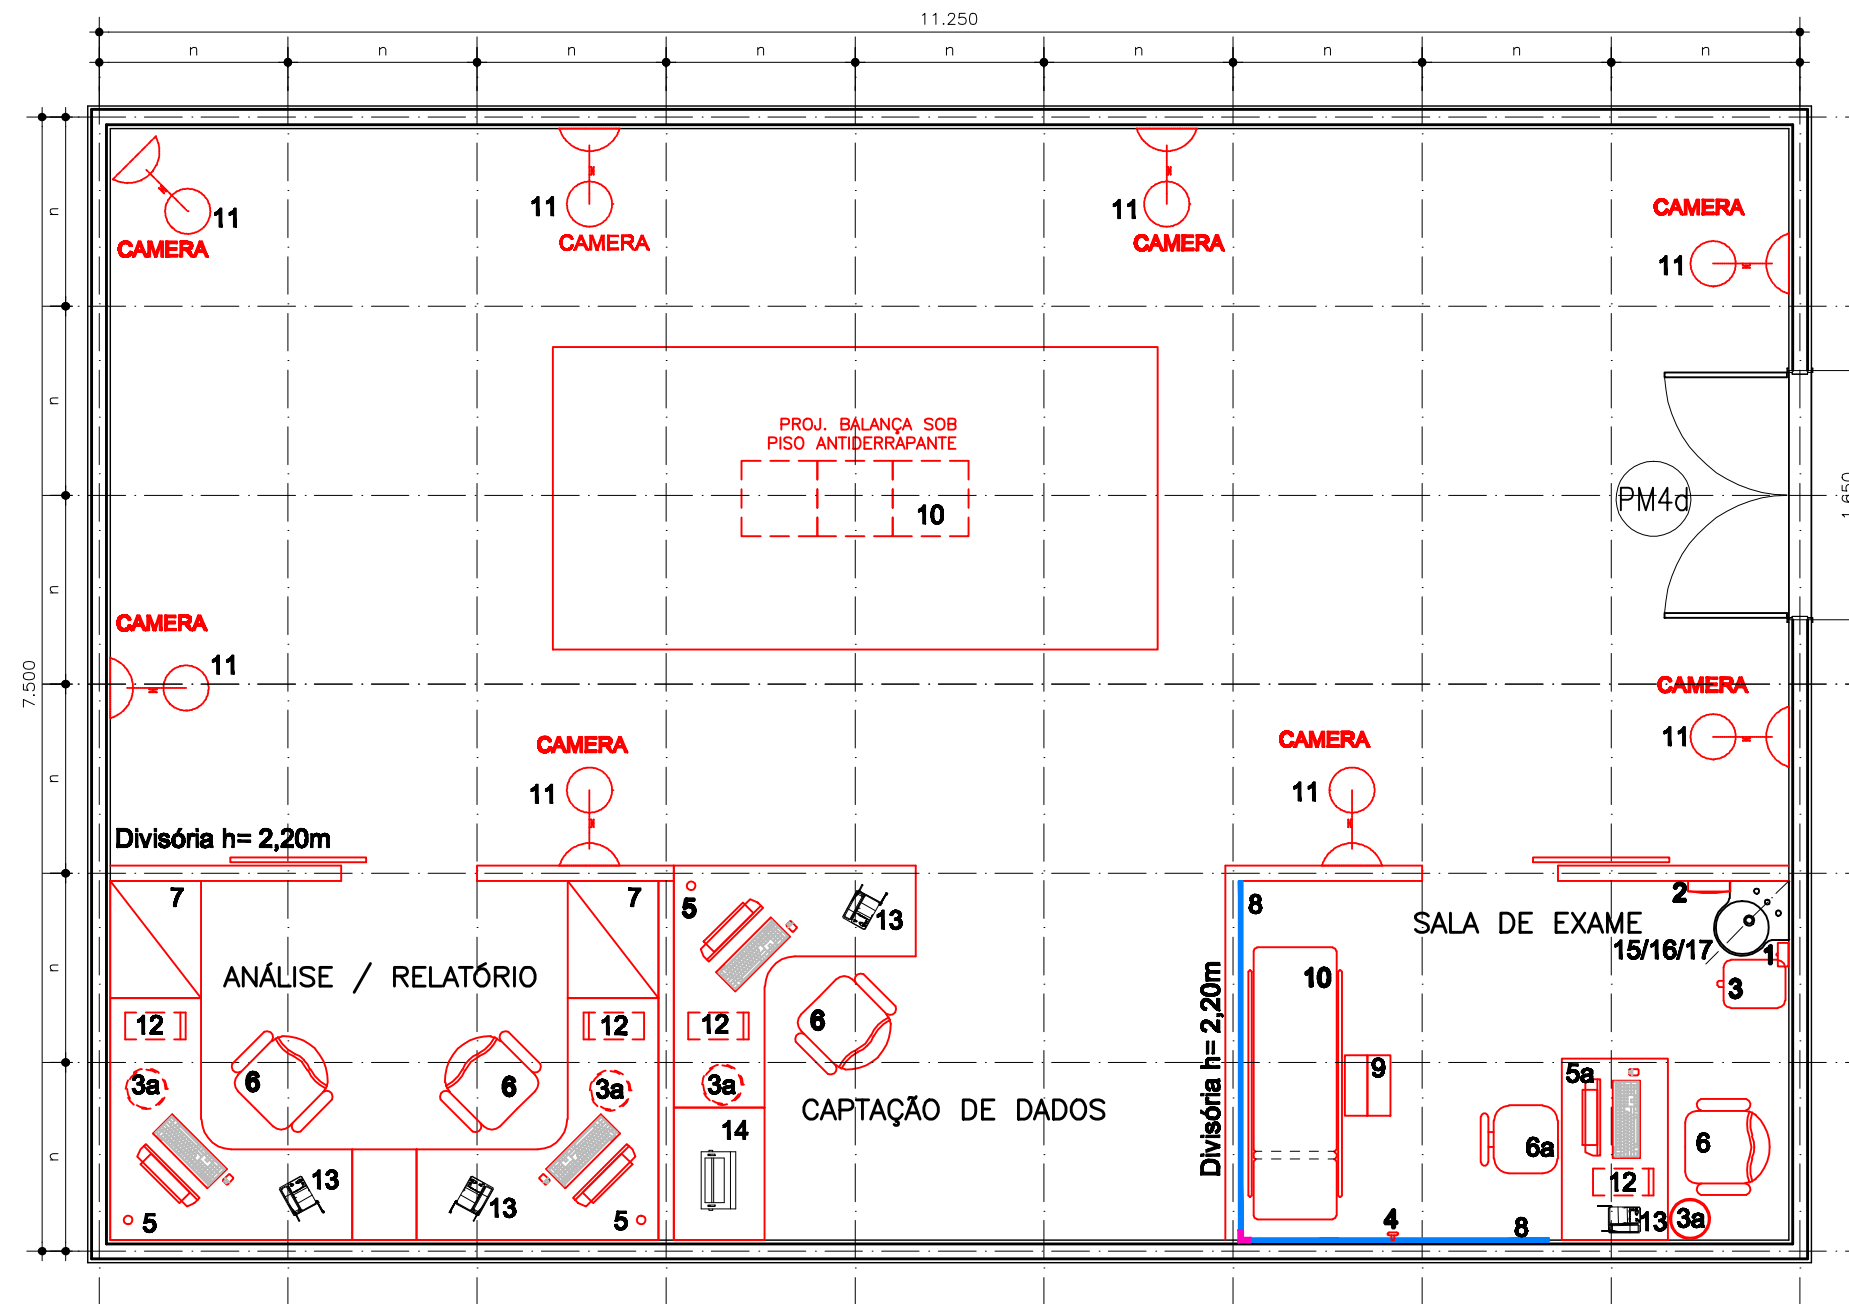

PLANTA DE LAY OUT
ESCALA 1/50