


REDE LUCY MONTORO

Medida "n" padrão dos módulos: 1,25m
Área: 8,85 m²

SALA DE INTERPRETAÇÃO DE LAUDOS

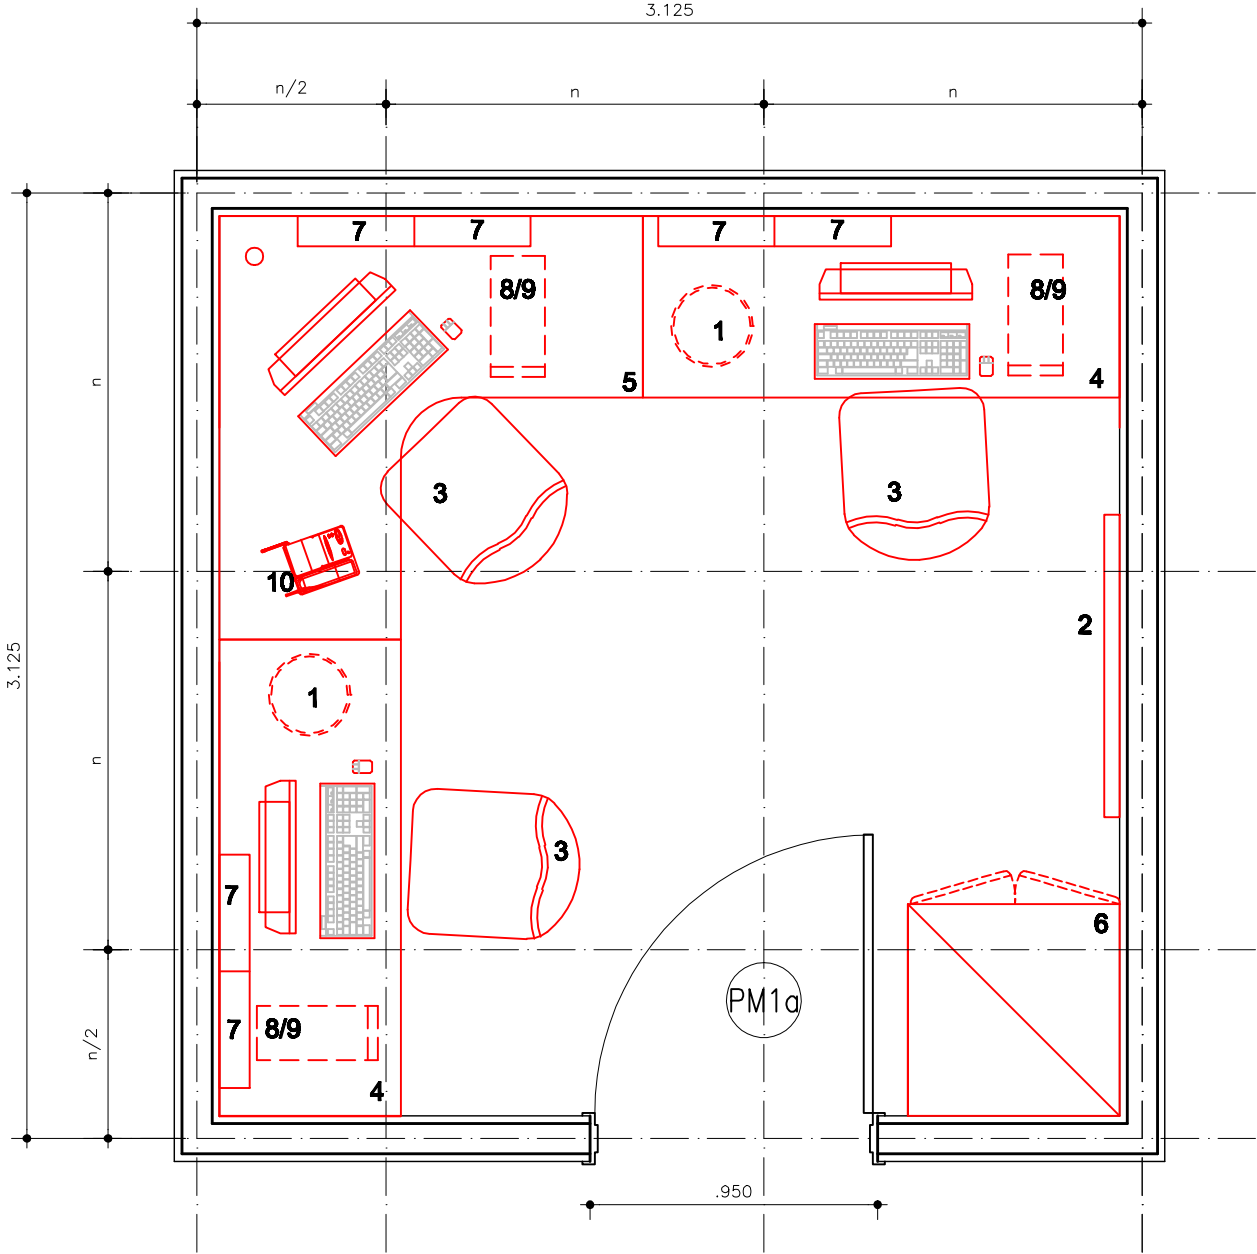

PLANTA DE LAY OUT
ESCALA 1/25