


REDE LUCY MONTORO

RAIO X

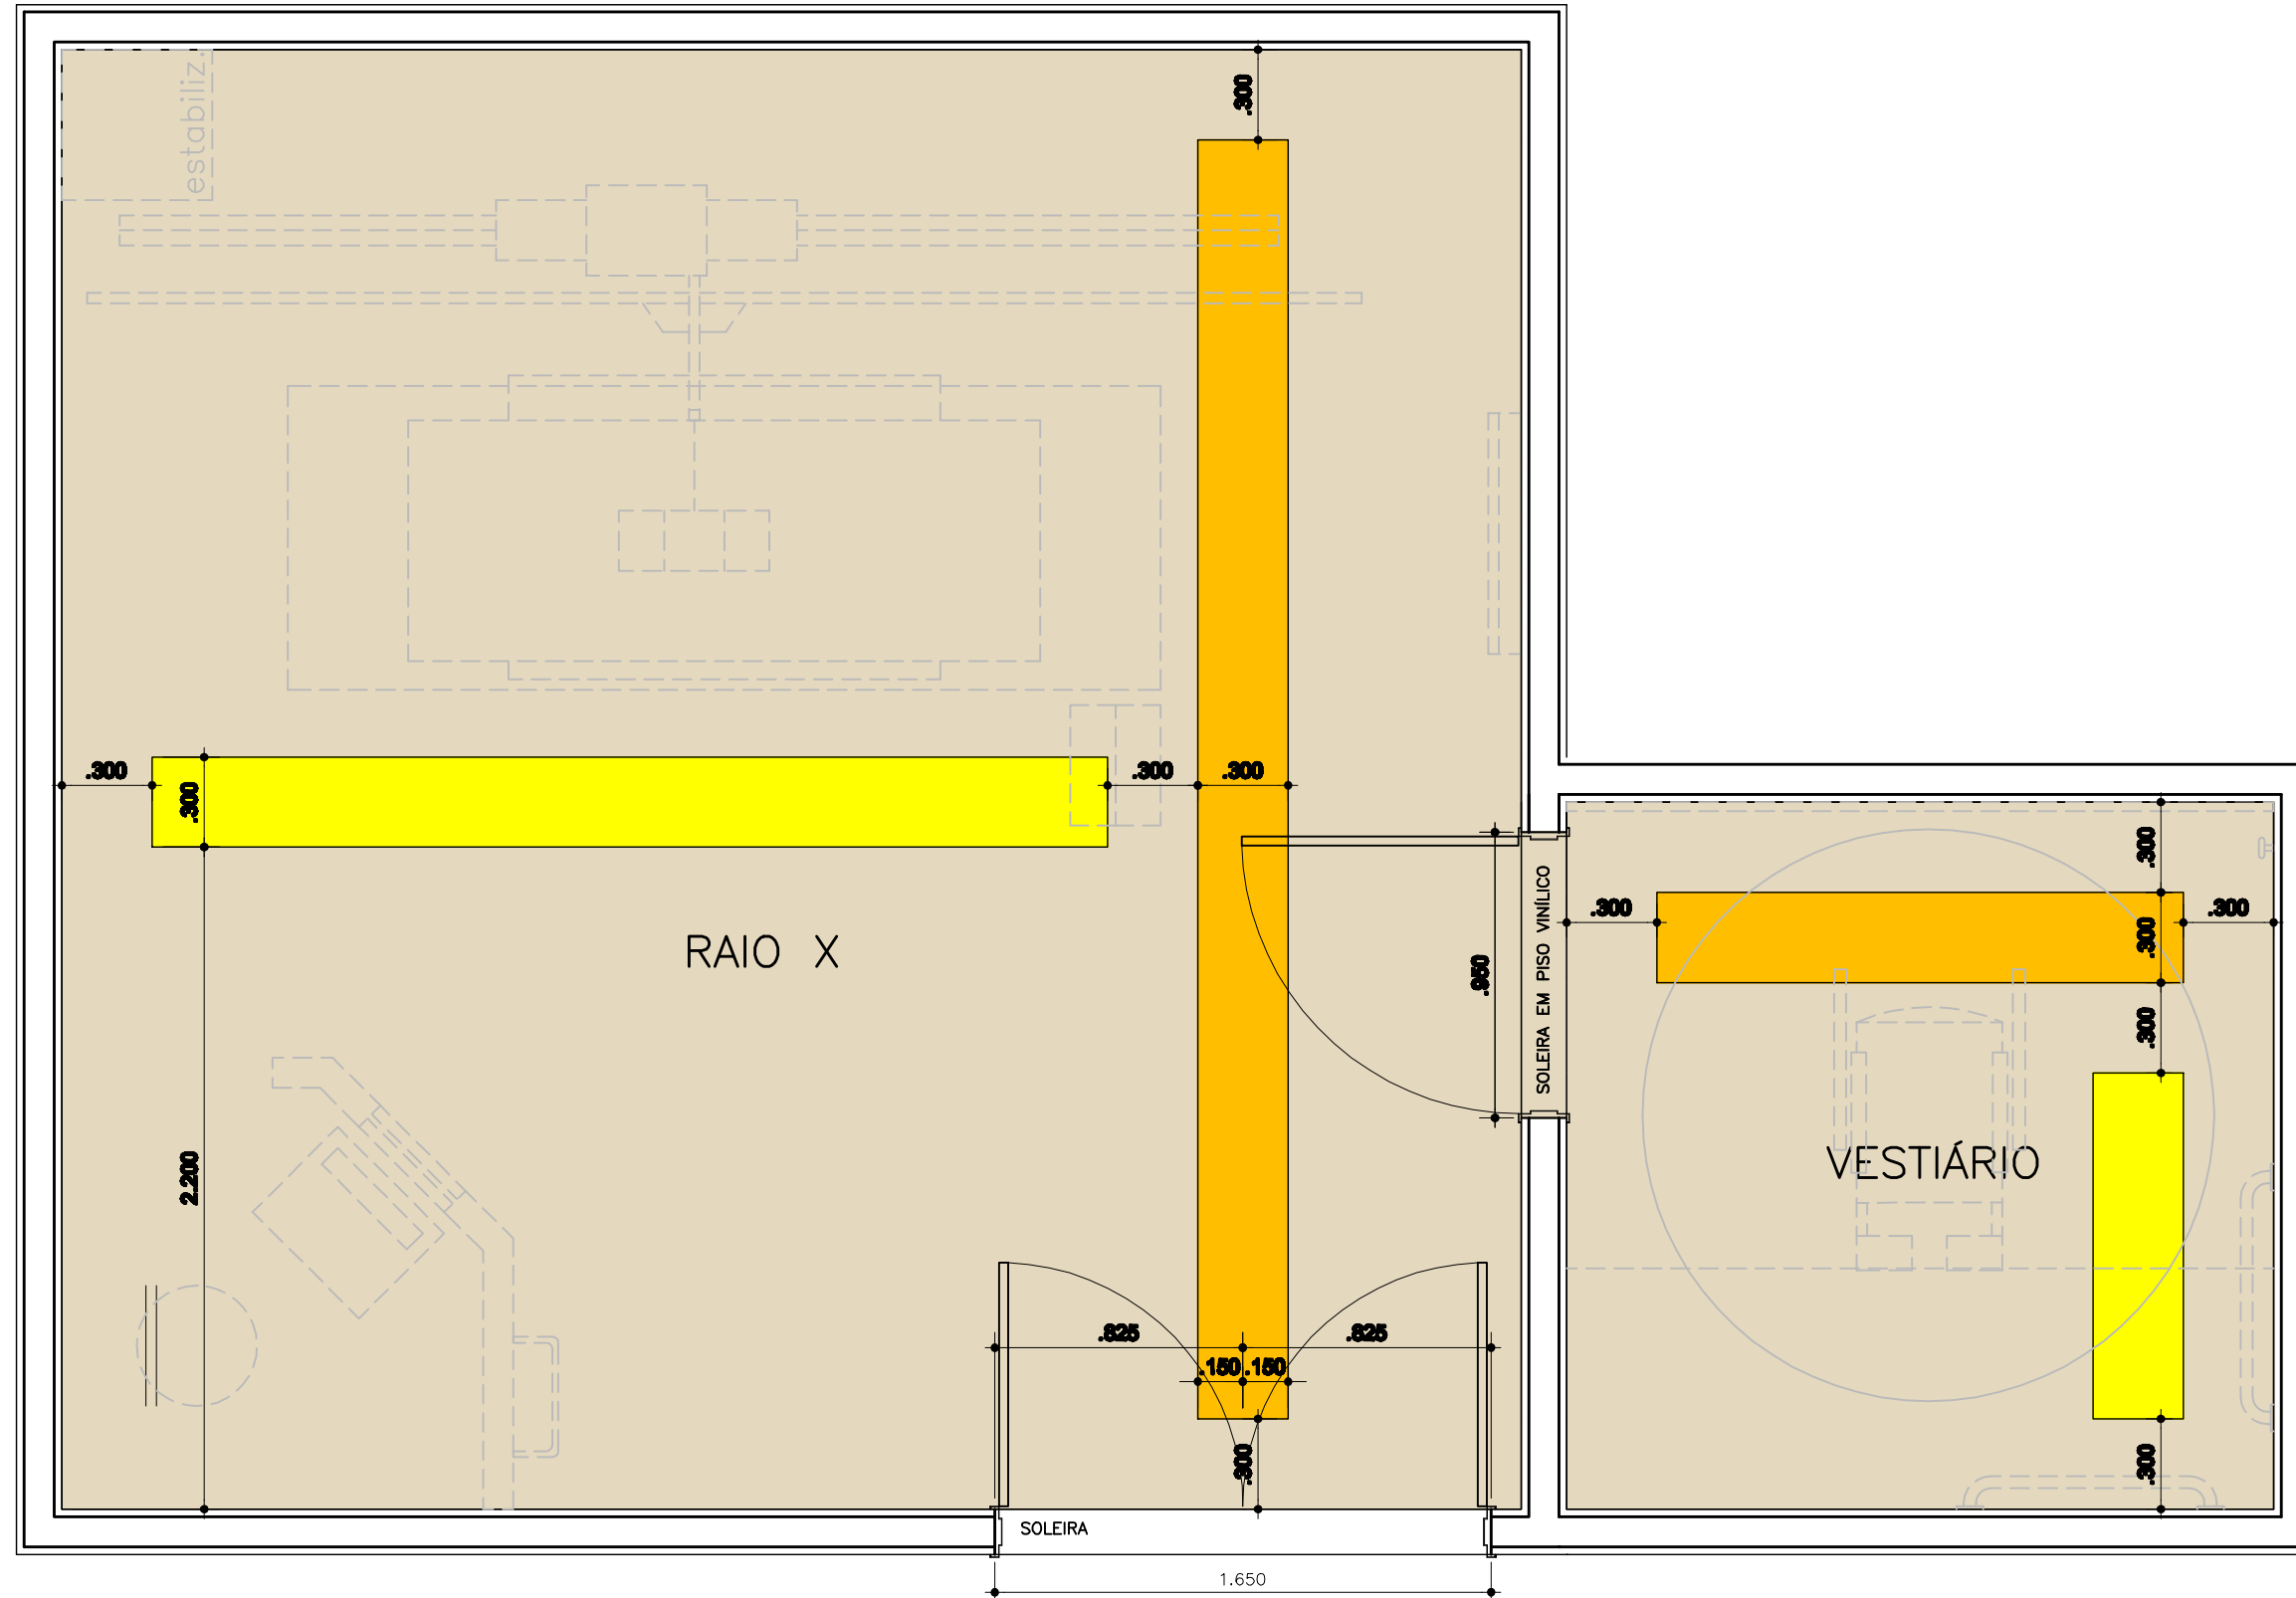

PLANTA DE PAGINAÇÃO DE PISO
ESCALA 1/25

