


REDE LUCY MONTORO

REACTOR

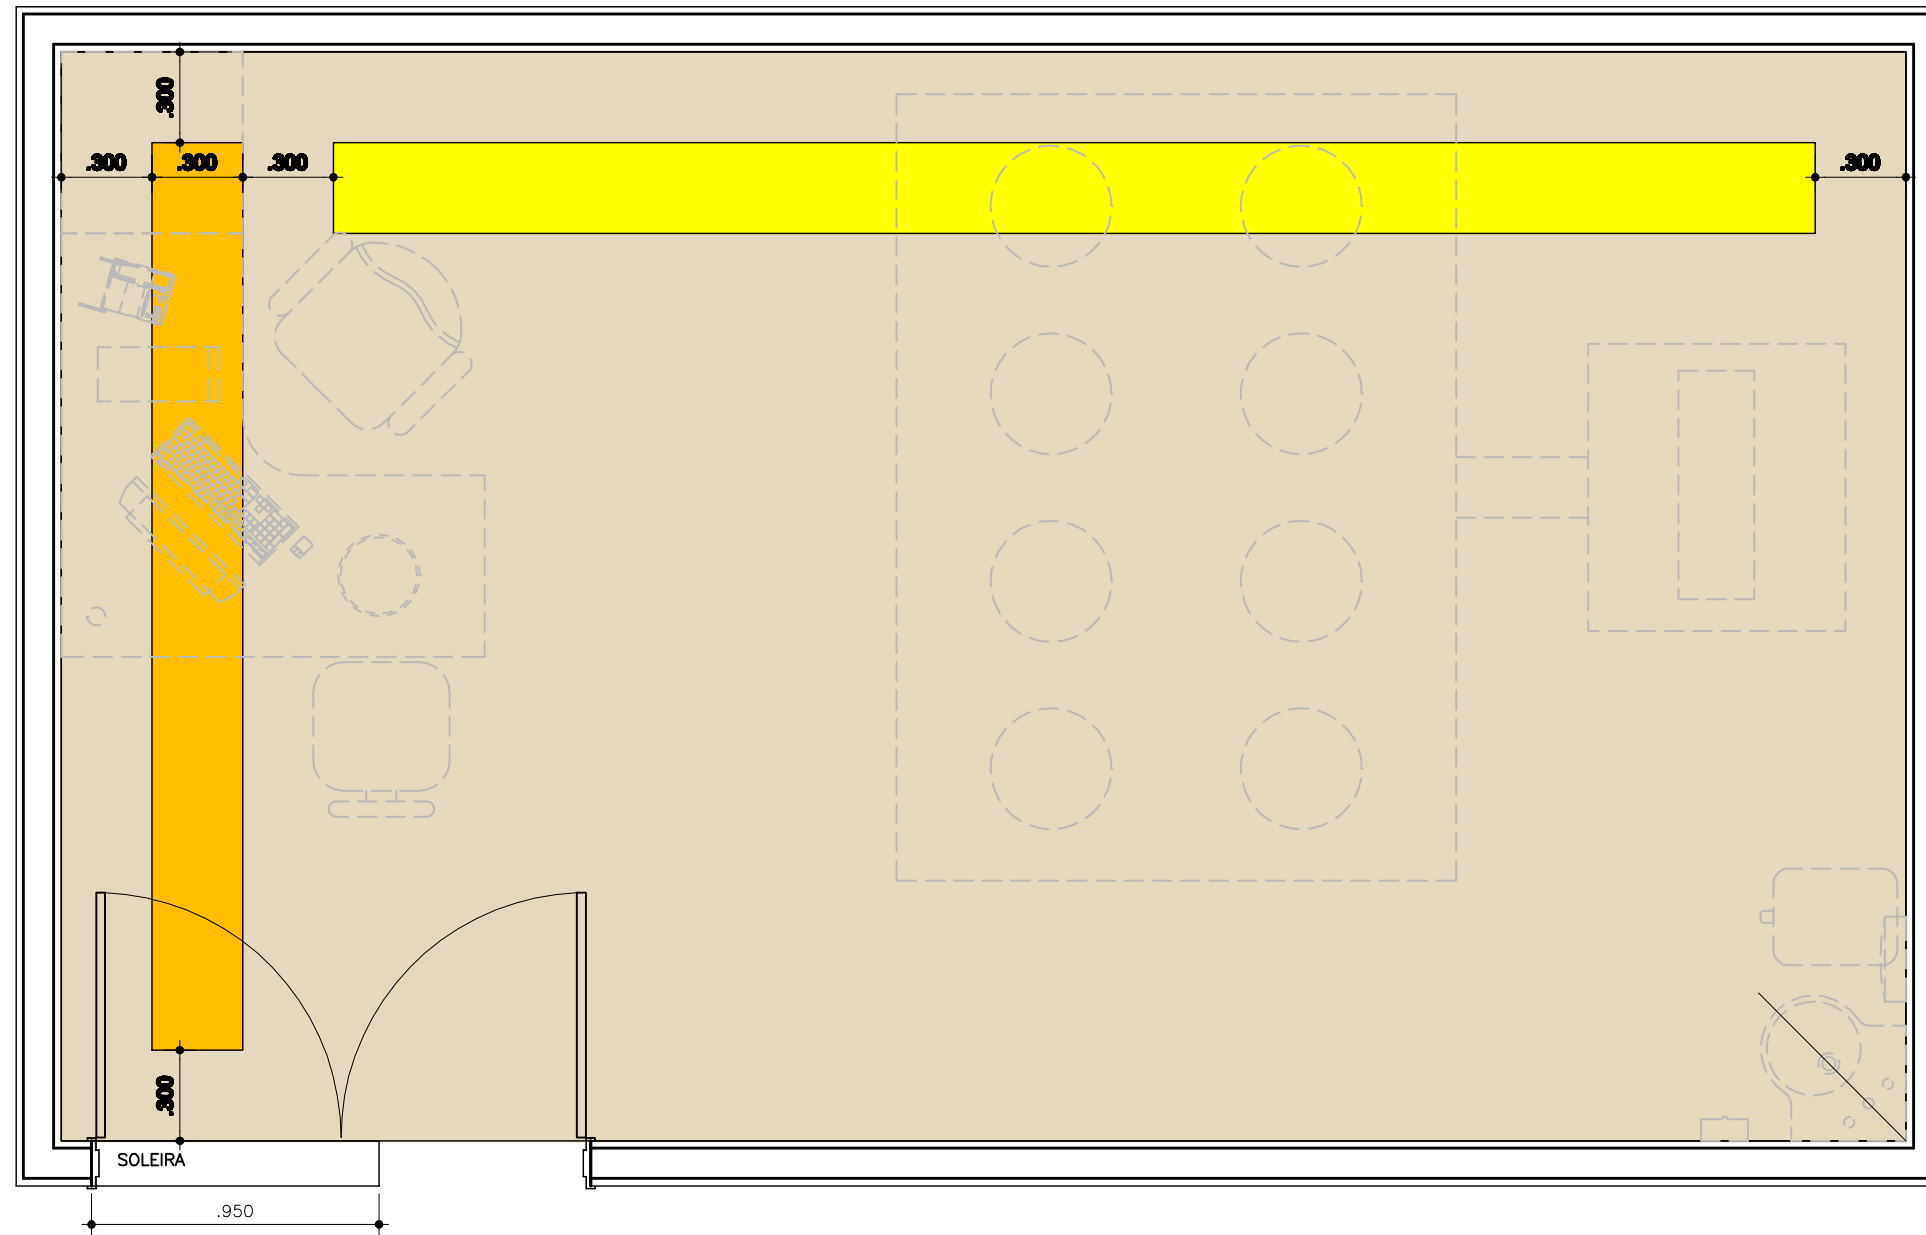

PLANTA DE PAGINAÇÃO DE PISO
ESCALA 1/25