


REDE LUCY MONTORO

TMS (ESTIMULAÇÃO MAGNÉTICA)

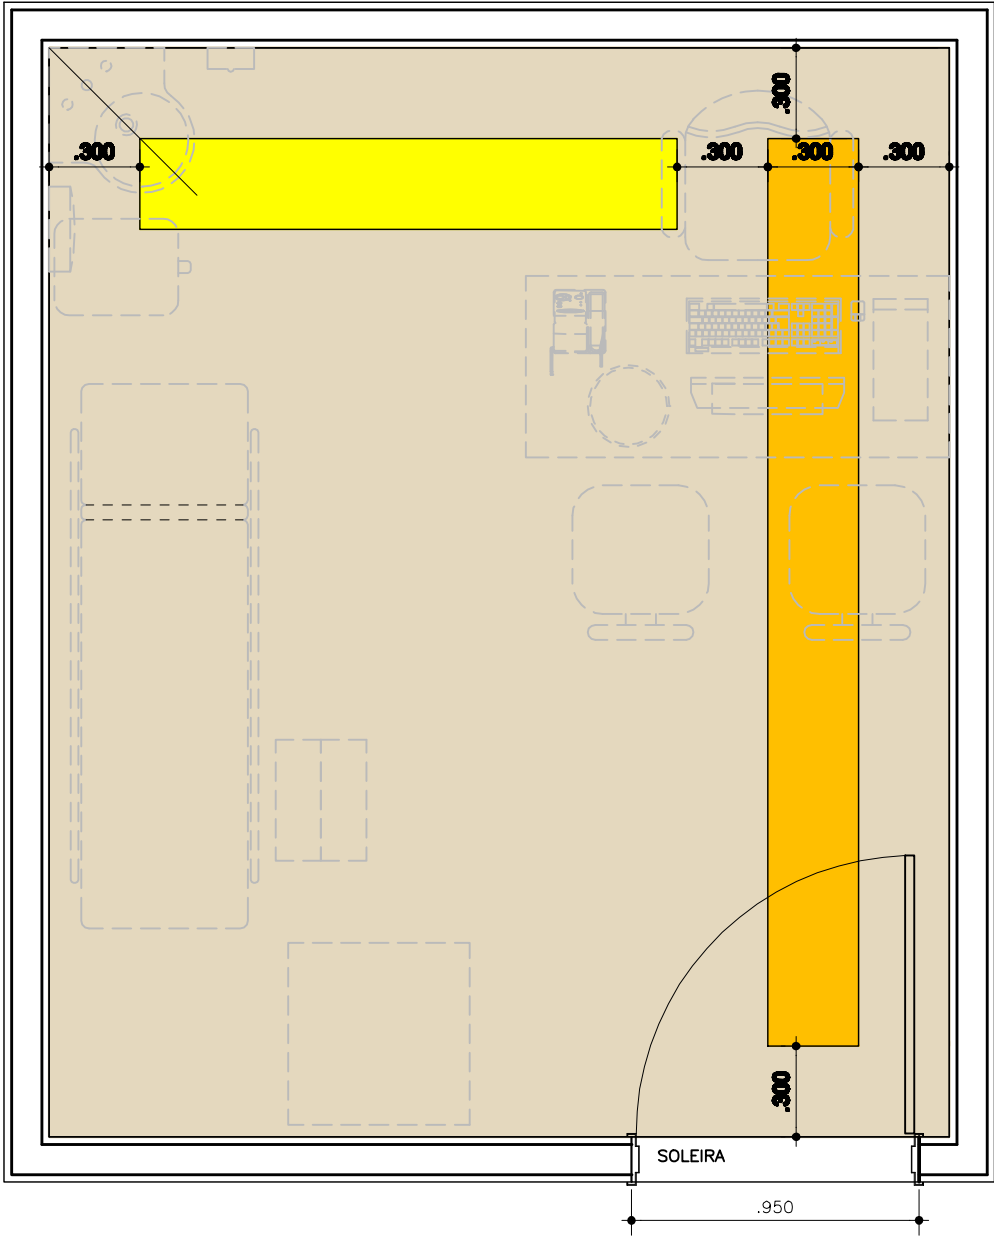

PLANTA DE PAGINAÇÃO DE PISO
ESCALA 1/25