


REDE LUCY MONTORO

LABORATÓRIO ISOCINÉTICO

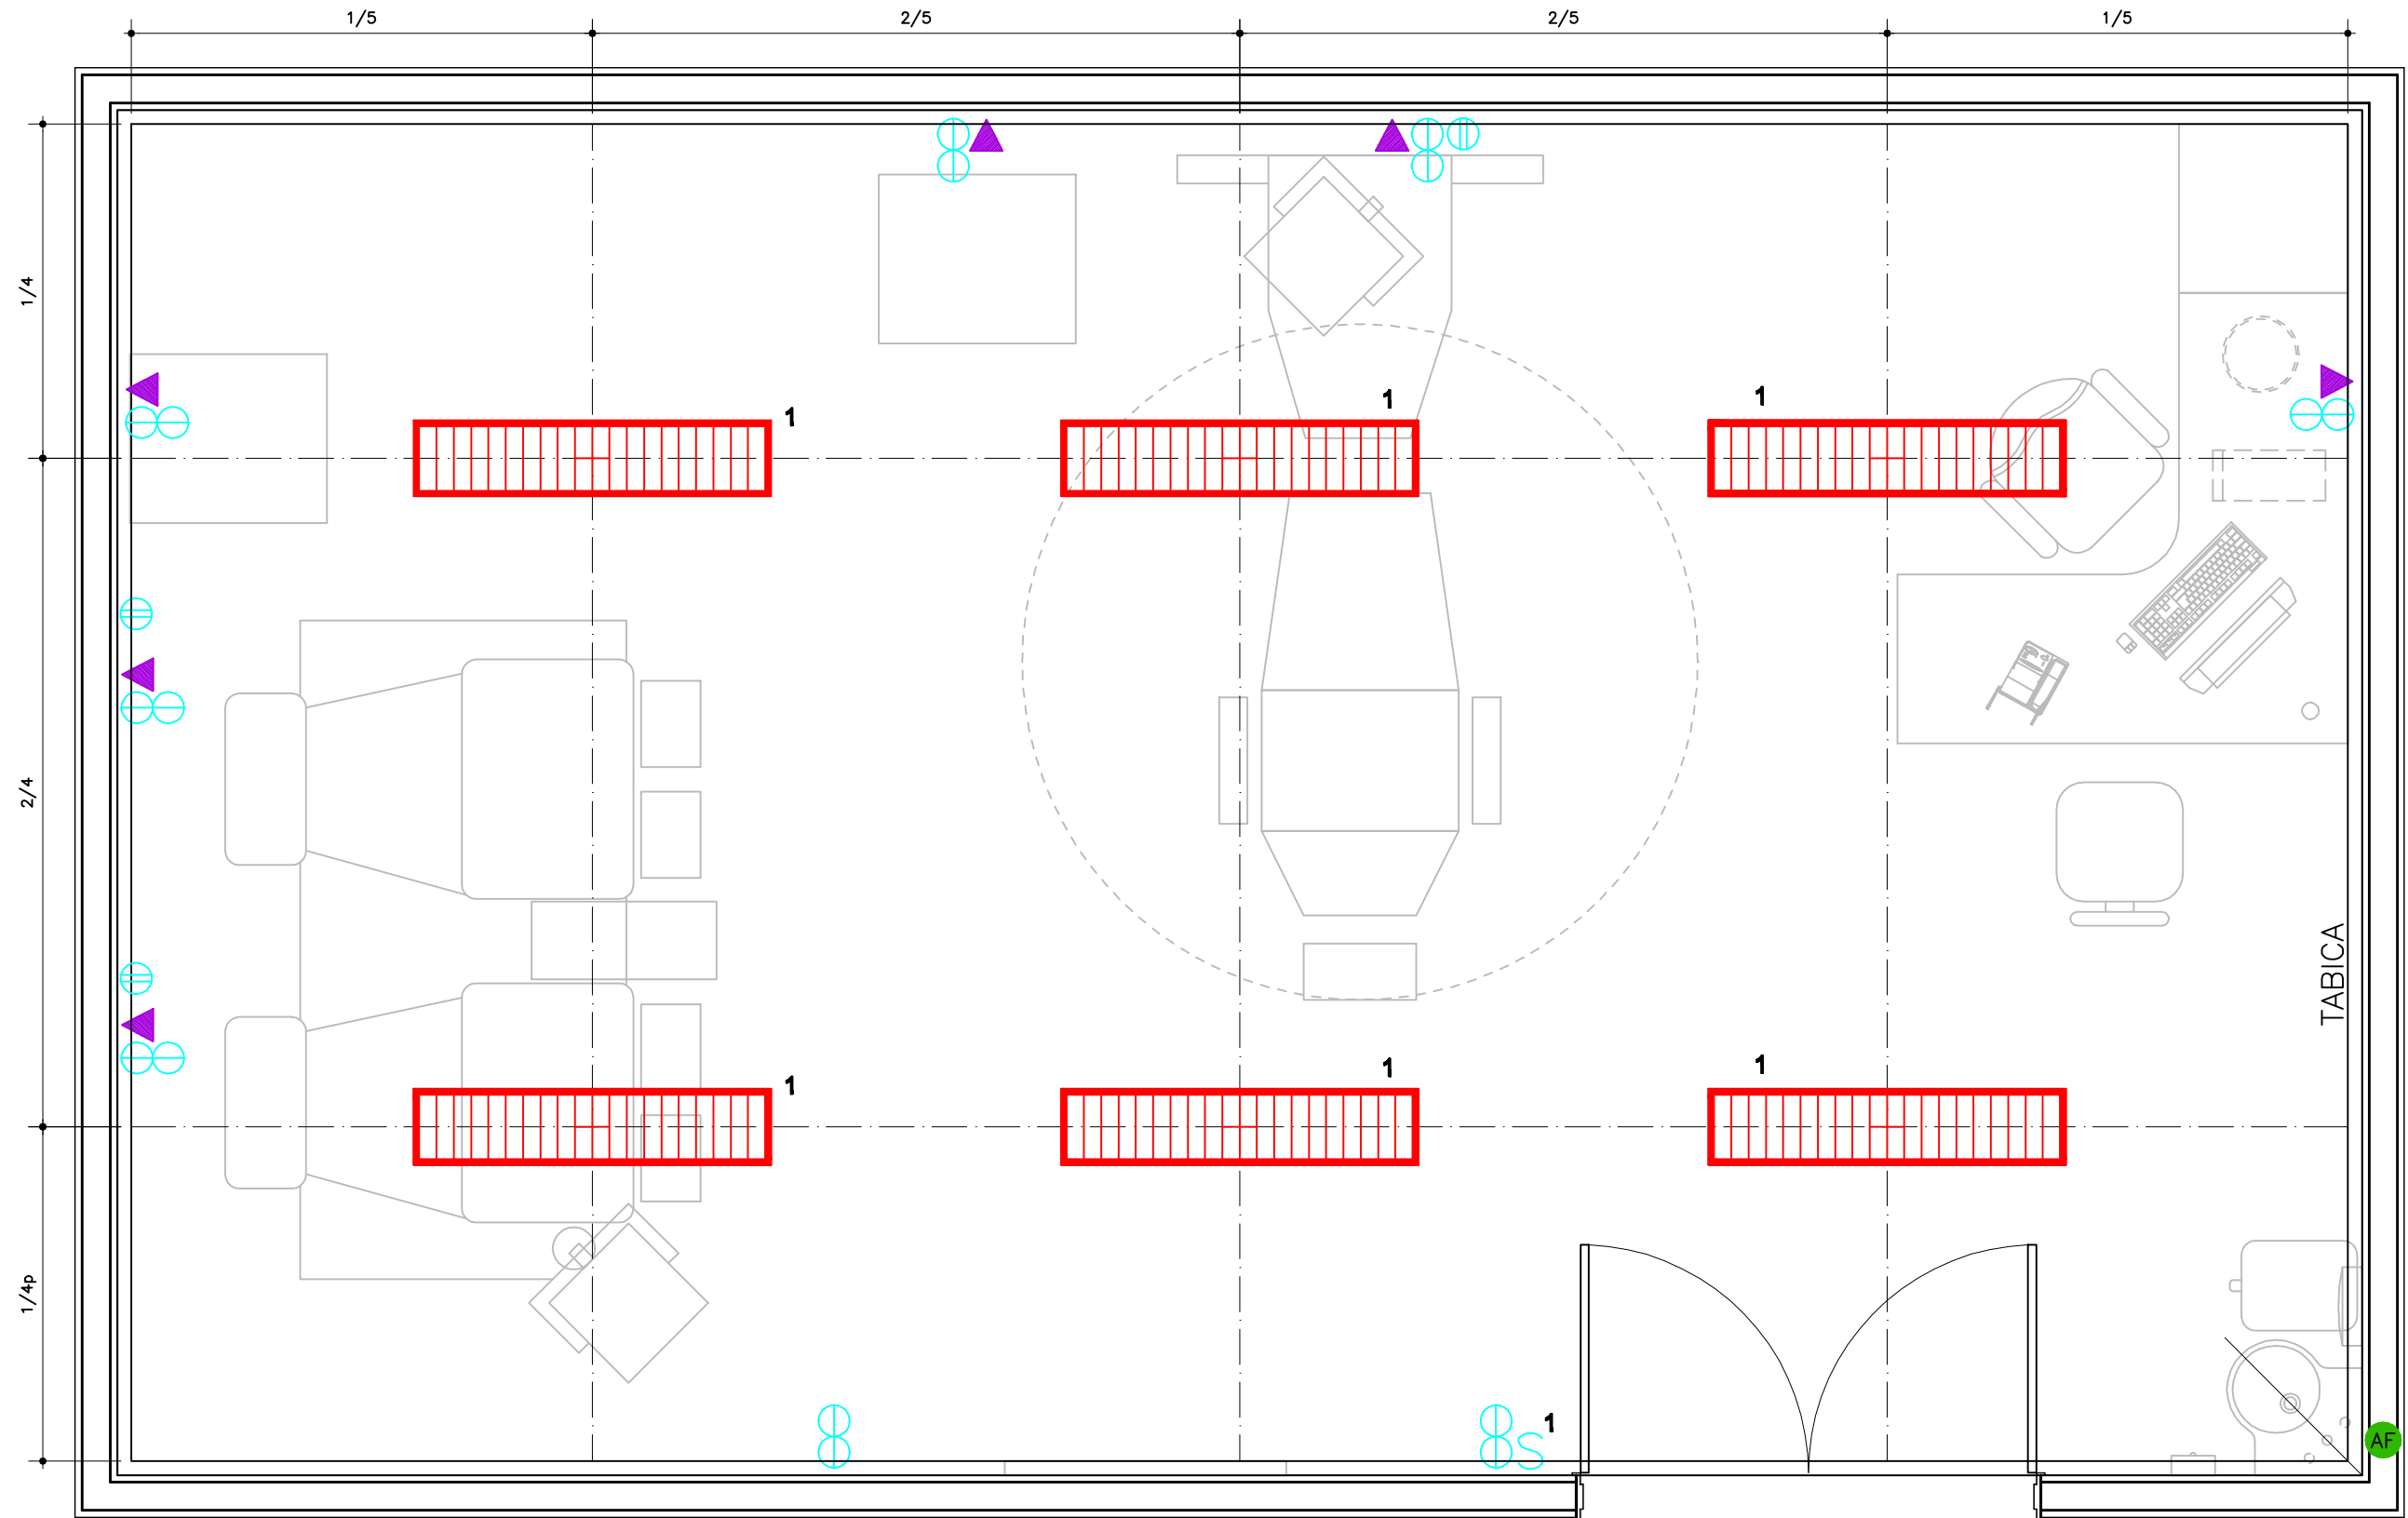

PLANTA PONTOS DE INSTALAÇÕES
ESCALA 1/25