


# REDE LUCY MONTORO

## LABORATÓRIO DO MOVIMENTO

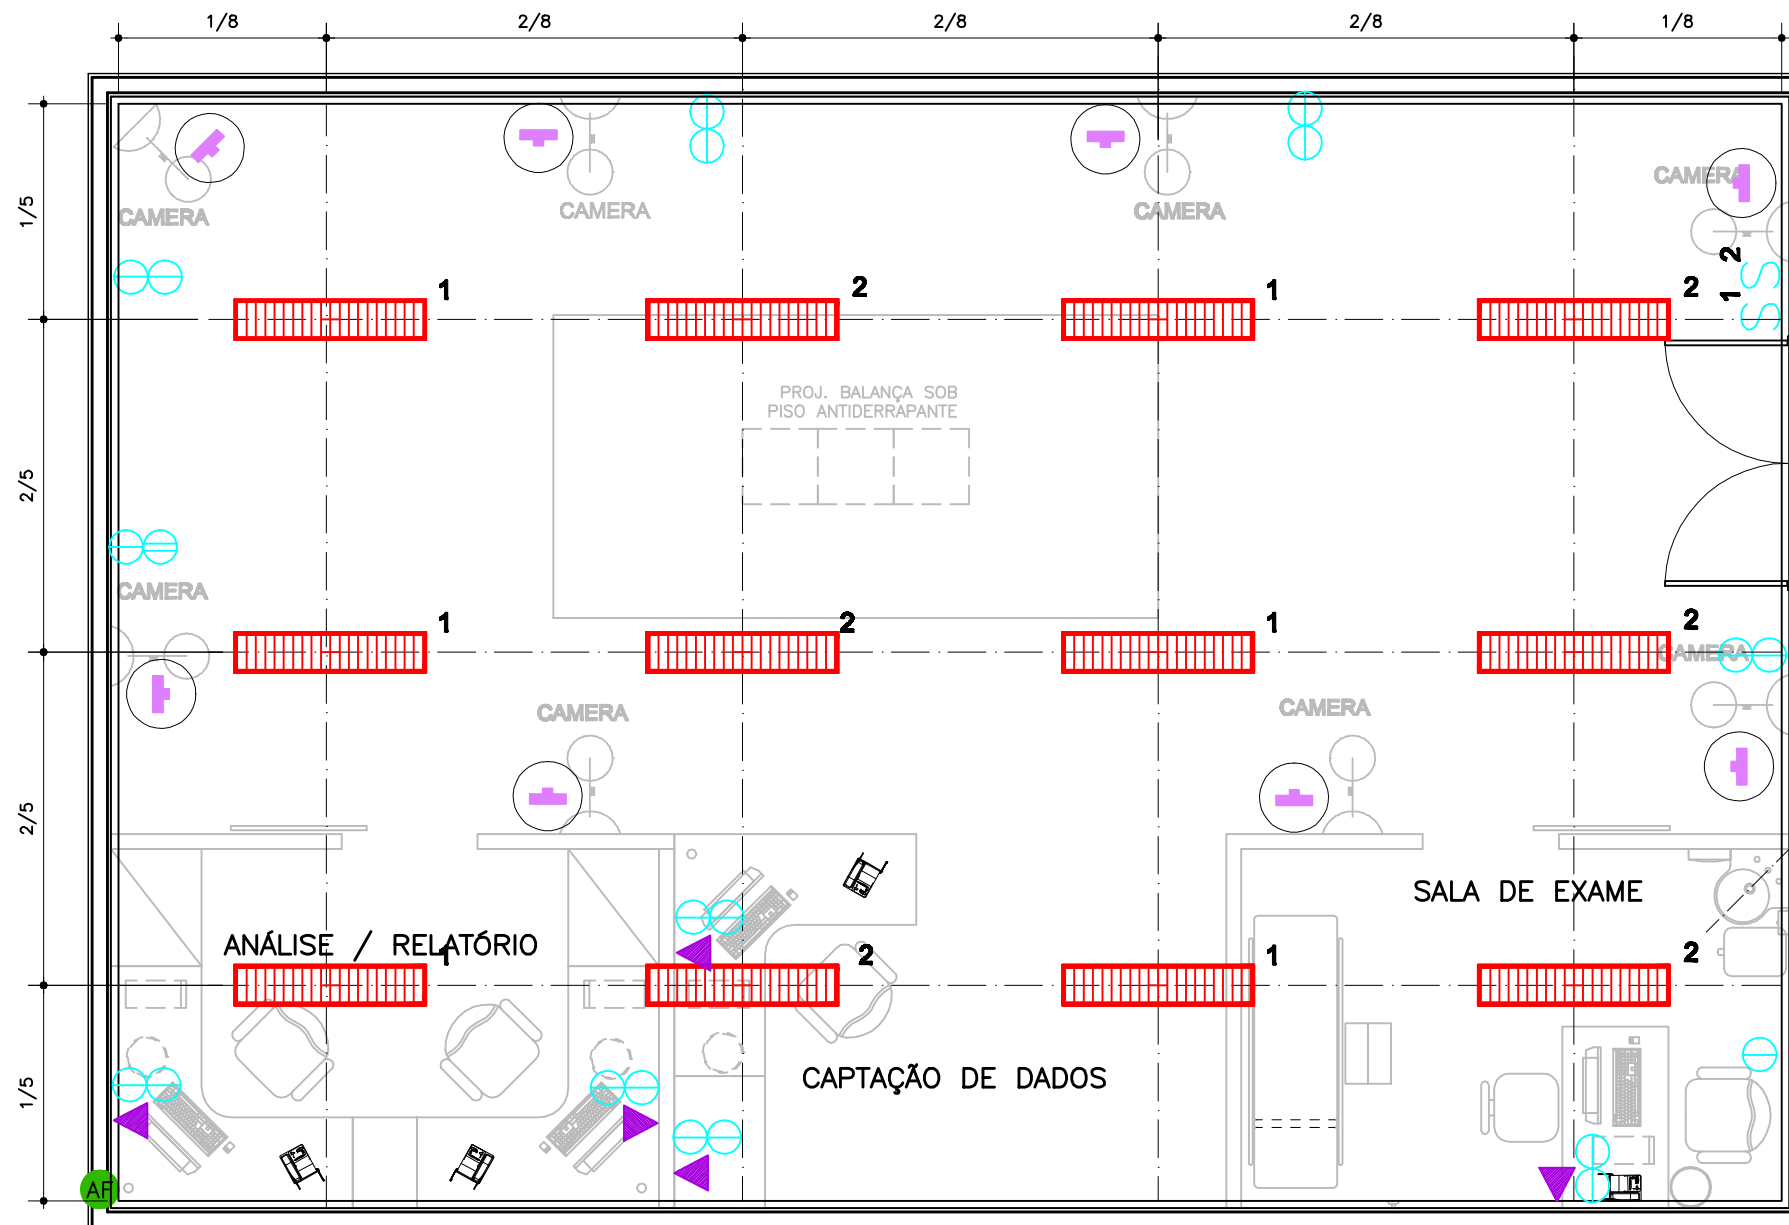

PLANTA PONTOS DE INSTALAÇÕES  
ESCALA 1/50