


REDE LUCY MONTORO

SALA DE INTERPRETAÇÃO DE LAUDOS

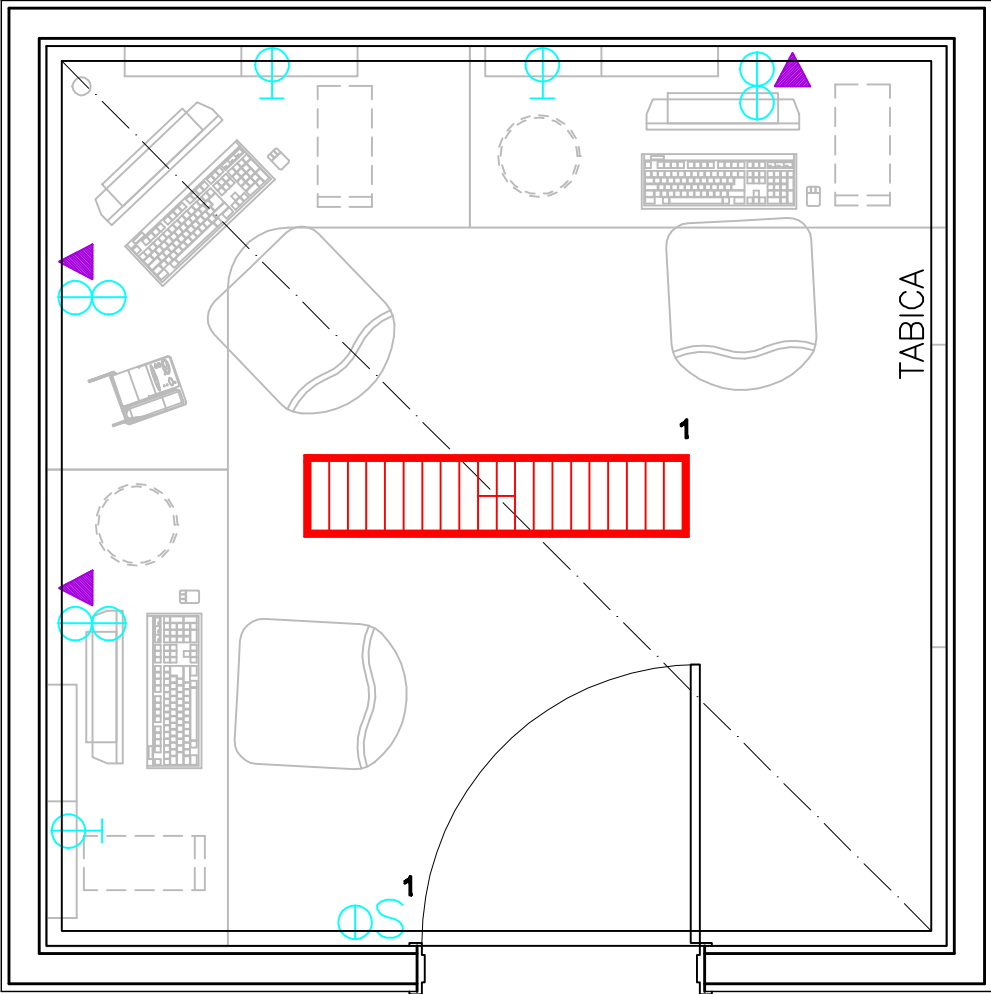

PLANTA PONTOS DE INSTALAÇÕES

ESCALA 1/25