



# REDE LUCY MONTORO

## DETALHE CAIXILHO CORRER EM MÓDULOS

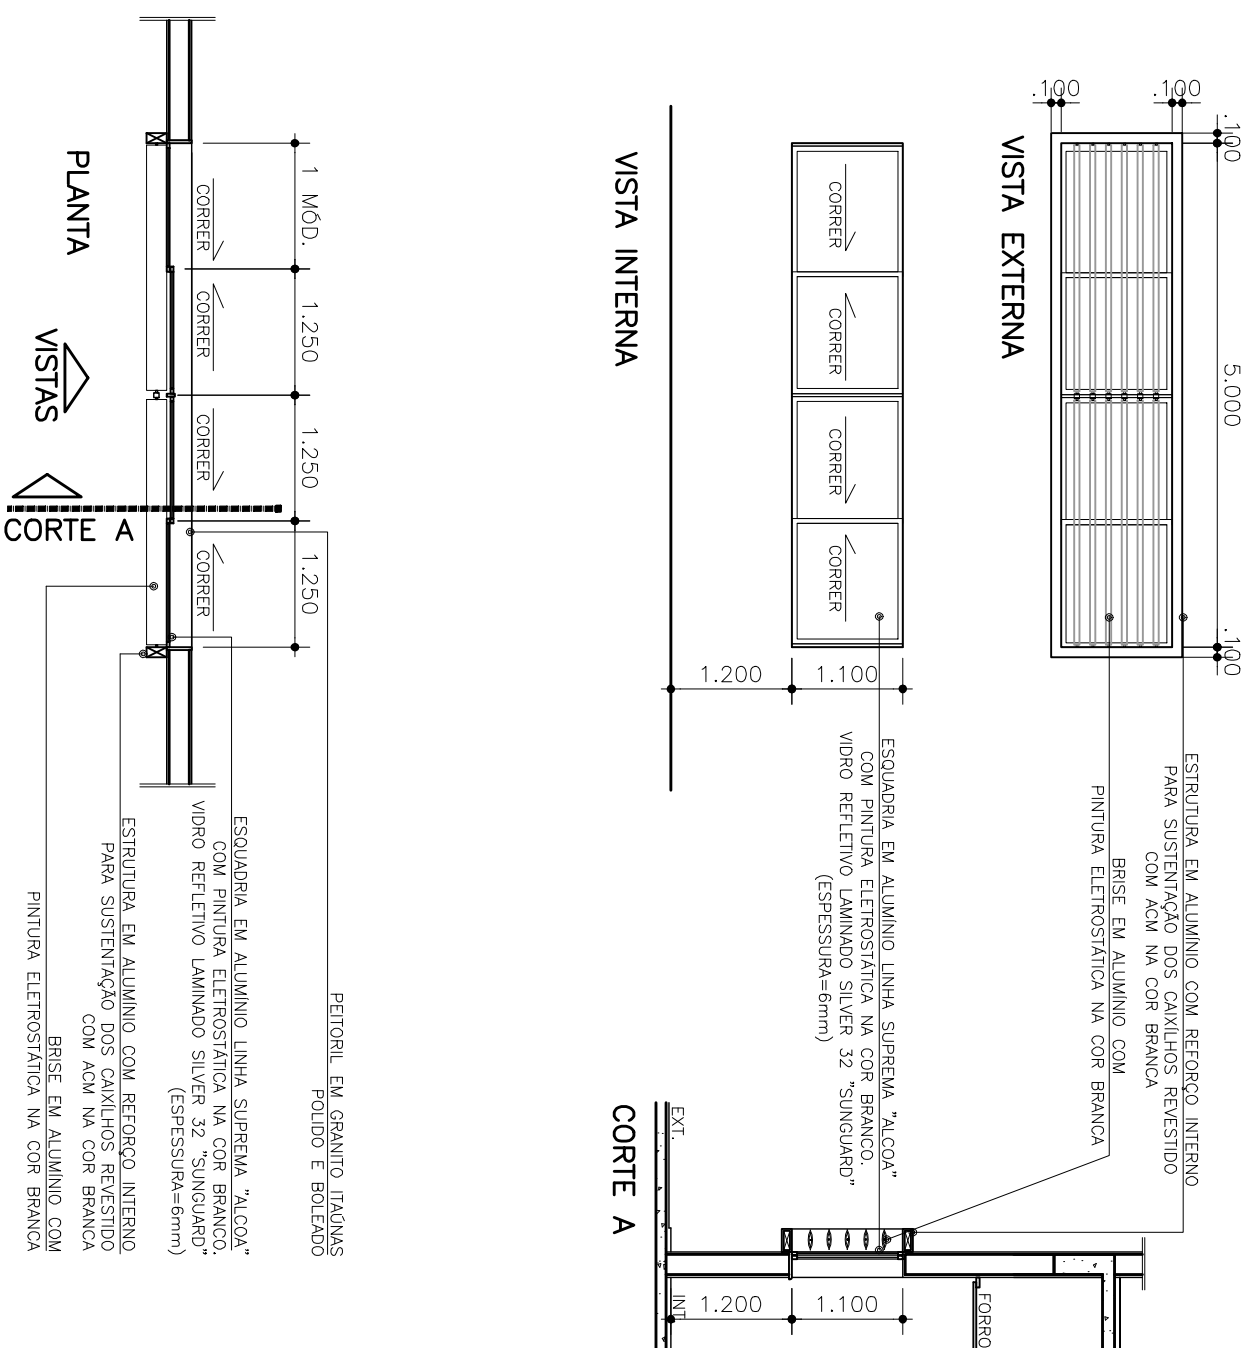

### DETALHE

ESC. 1:25

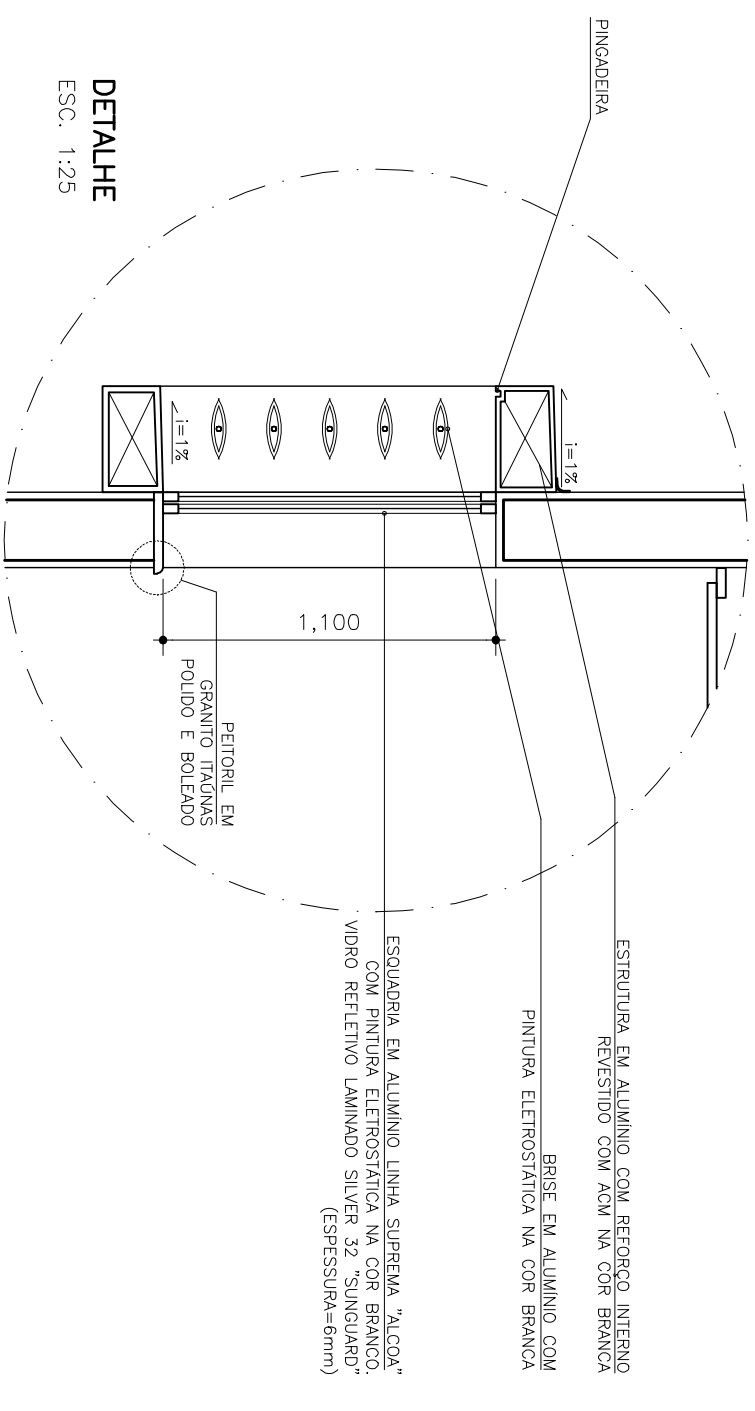

### DETALHE PLANTA

ESC. 1:25

DETALHE TÍPICO DE ARREIMATE ENTRE DRAYWALL E CAIXILHO

