


REDE LUCY MONTORO

DETALHE DE ESQUADRIAS - PORTAS

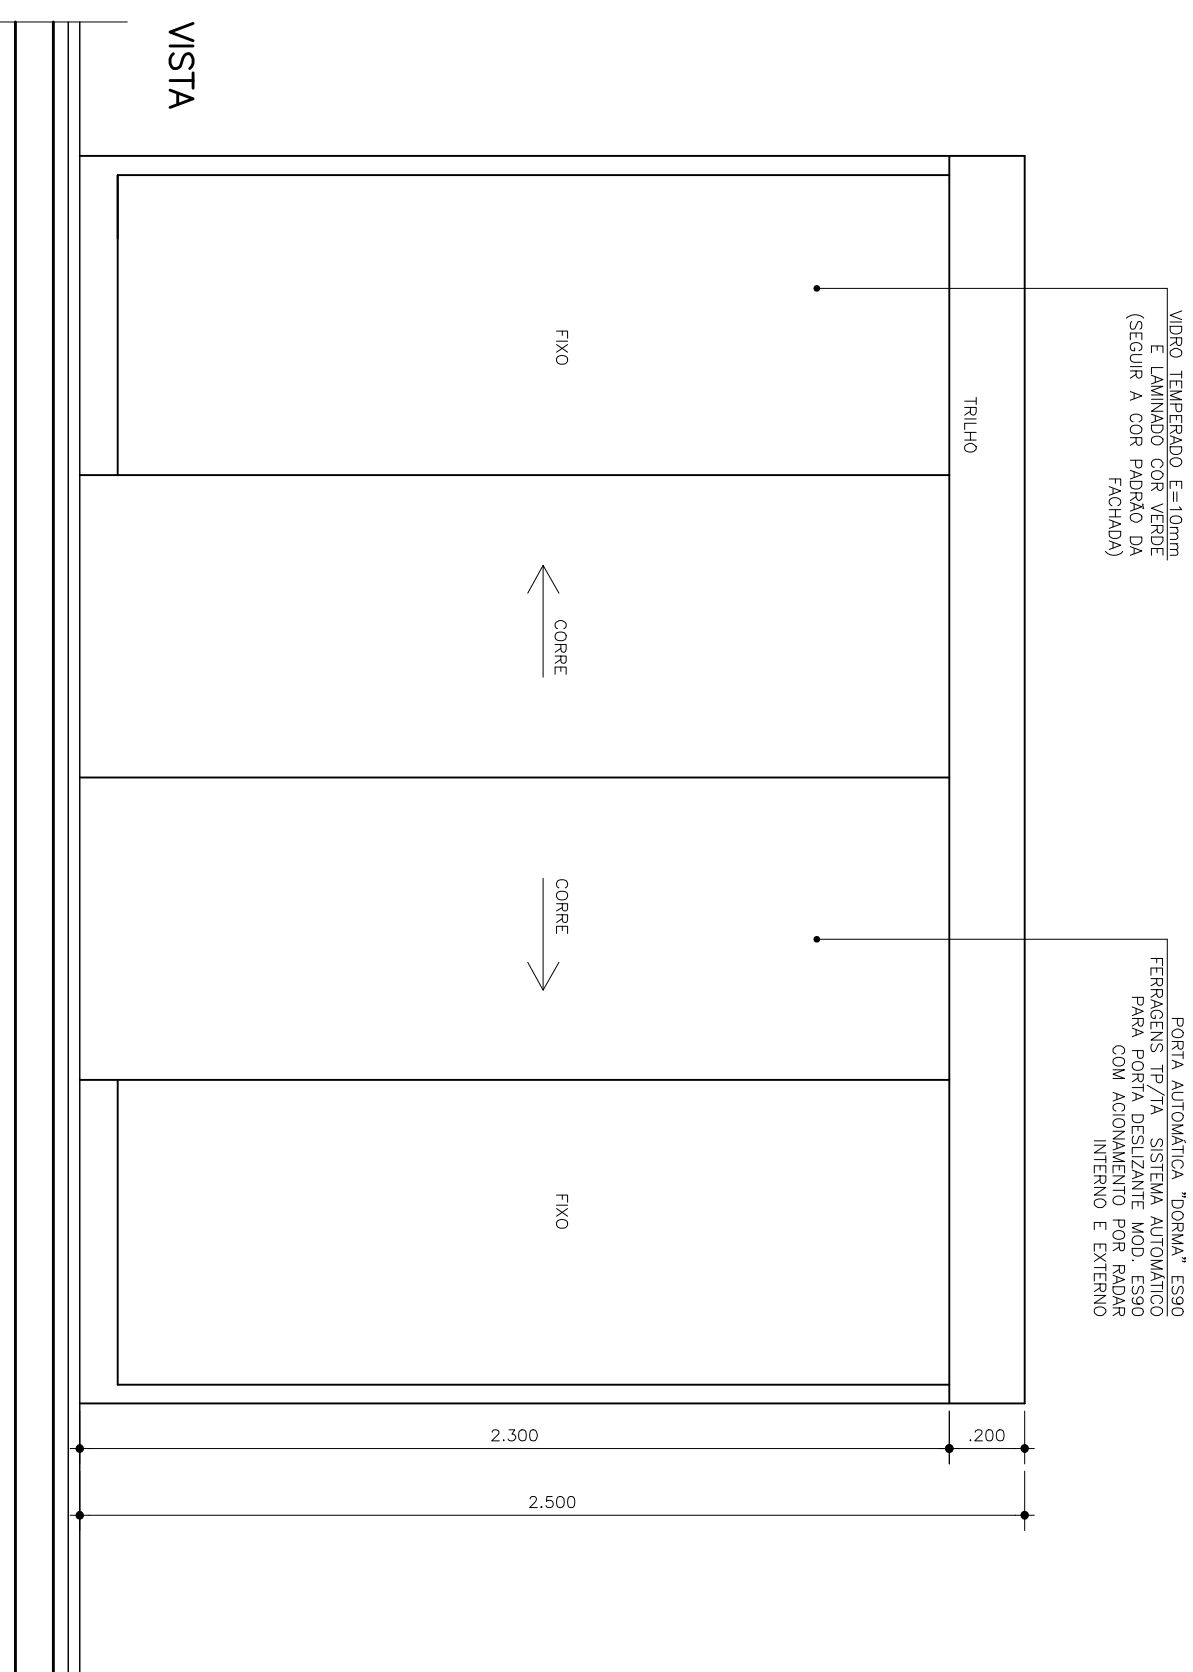

VIDRO TEMPERADO, E=10mm
E LAMINADO COR VERDE
(SEGUR A COR PADRAO DA
FACHADA)

PORTA AUTOMÁTICA "DORMA" ES90
FERRAGENS TP/TA SISTEMA AUTOMÁTICO
PARA PORTA DESLIZANTE MOD. ES90
COM AJOINAMENTO POR RADAR
INTERNO E EXTERNO

