



REDE LUCY MONTORO

DETALHE MÓDULOS BALCÃO POSTO ENFERMAGEM

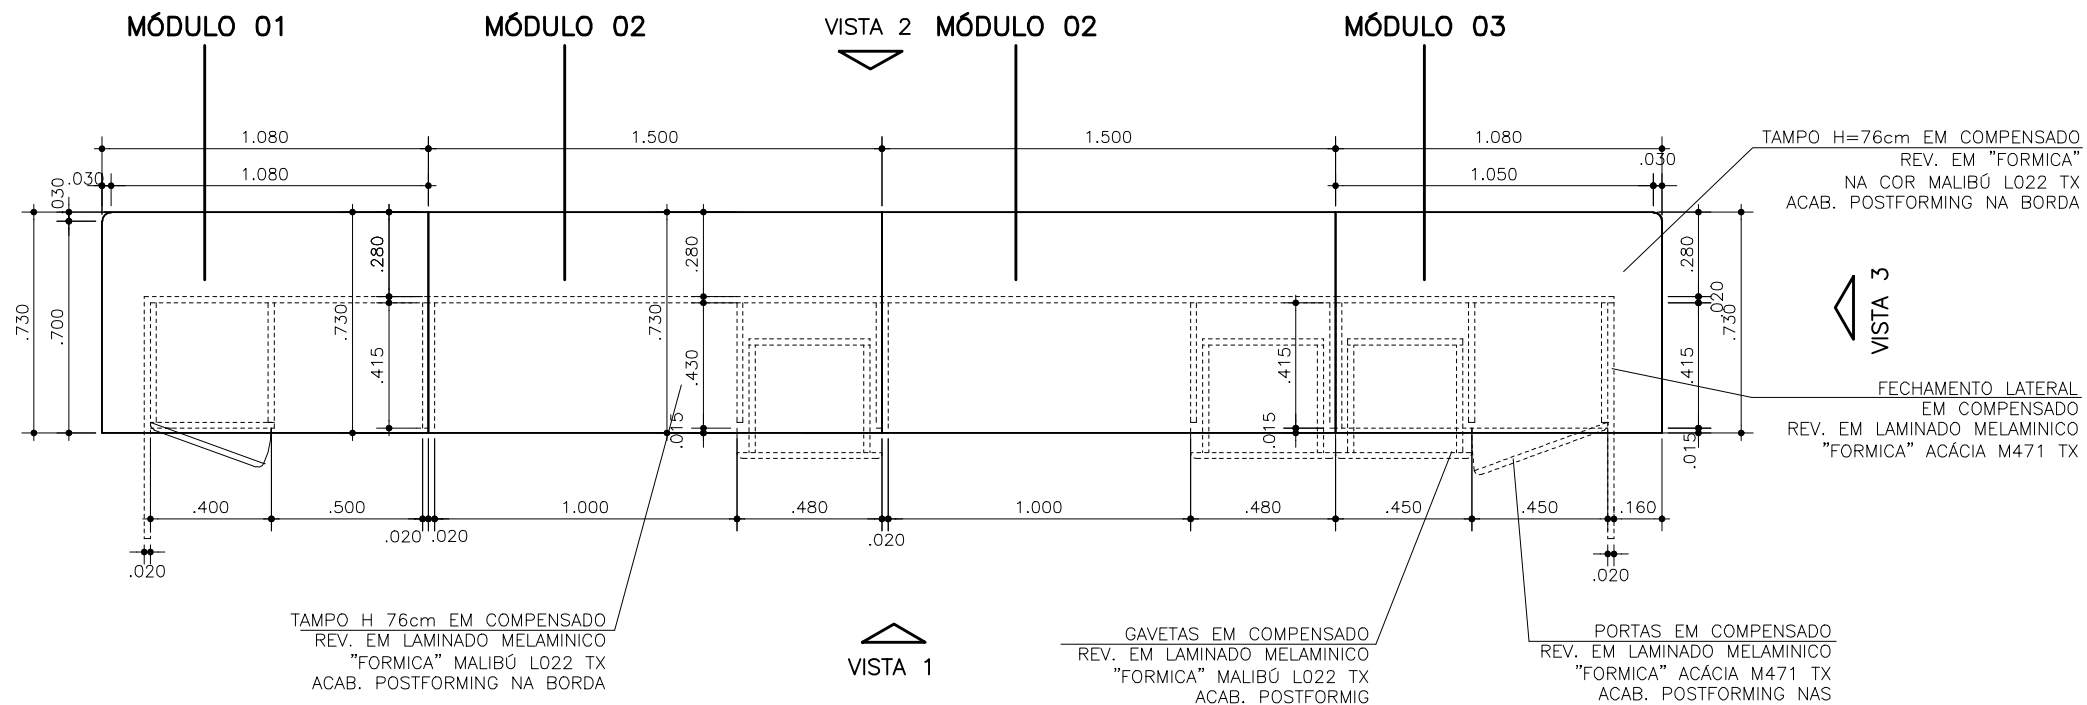

**MÓDULO 01
PLANTA H=76CM**

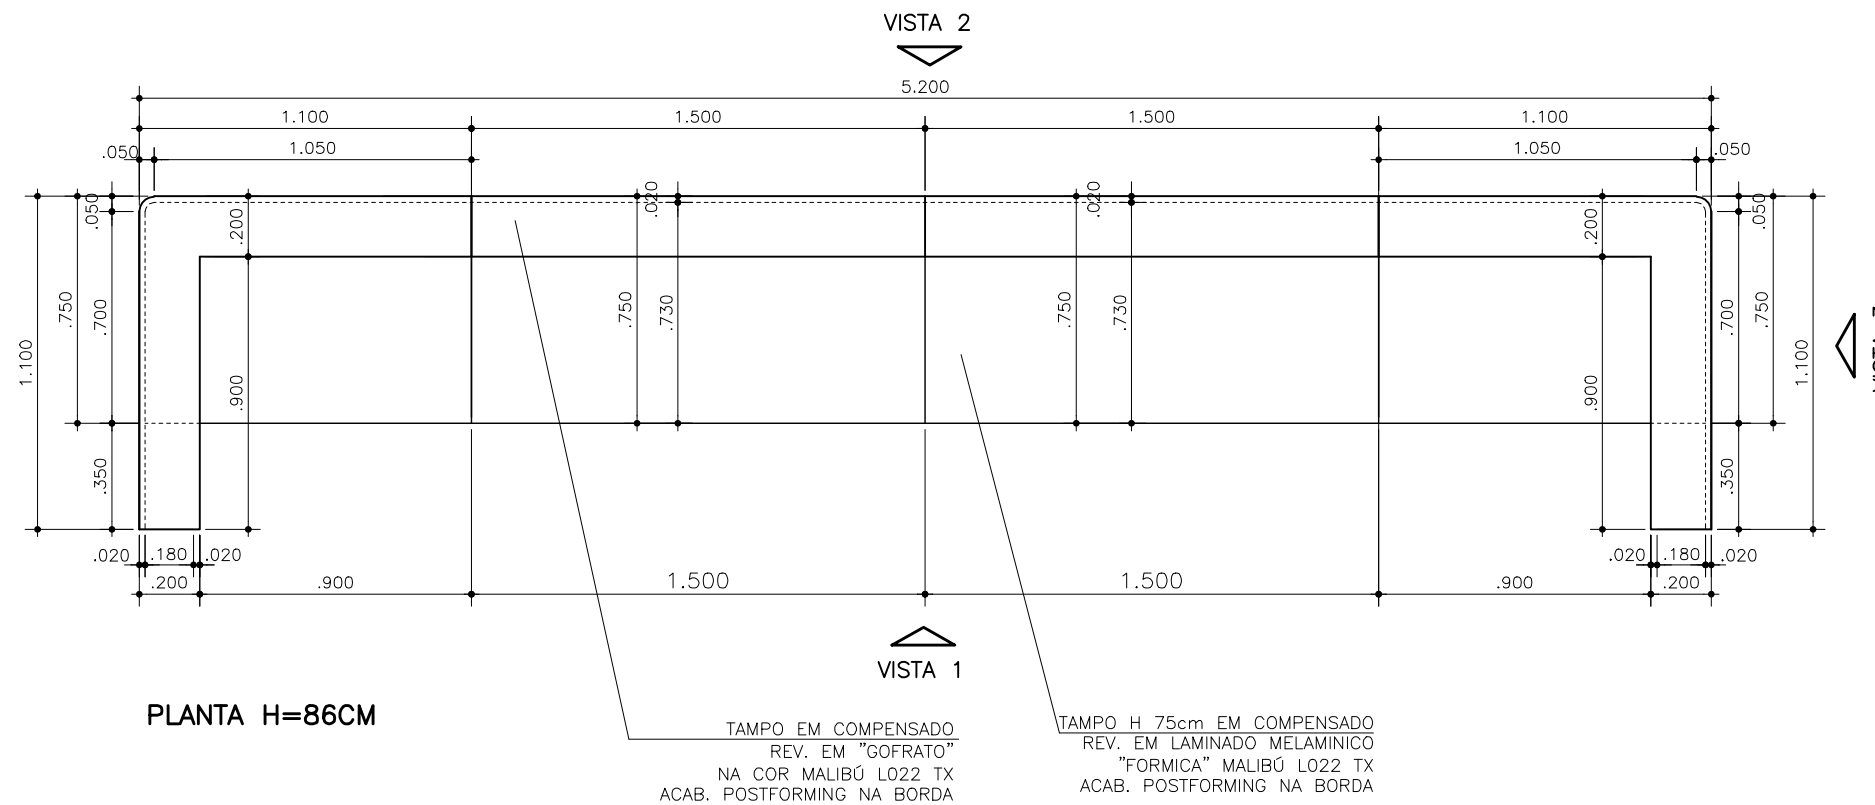

NOTA: EM CASO DE MONITOR LCD DIMINUIR MEDIDA INTERNA 5 CM.
DEIXANDO MEDIDA FINAL 70 CM.

**DETALHE MÓDULOS BALCÃO POSTO ENFERMAGEM
ESCALA 1:25**