
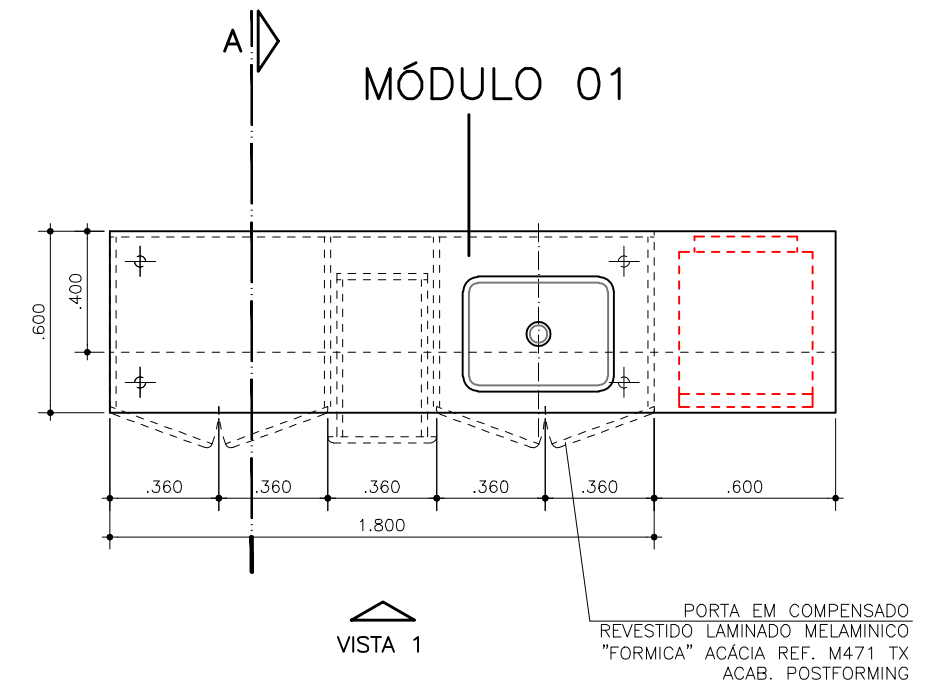
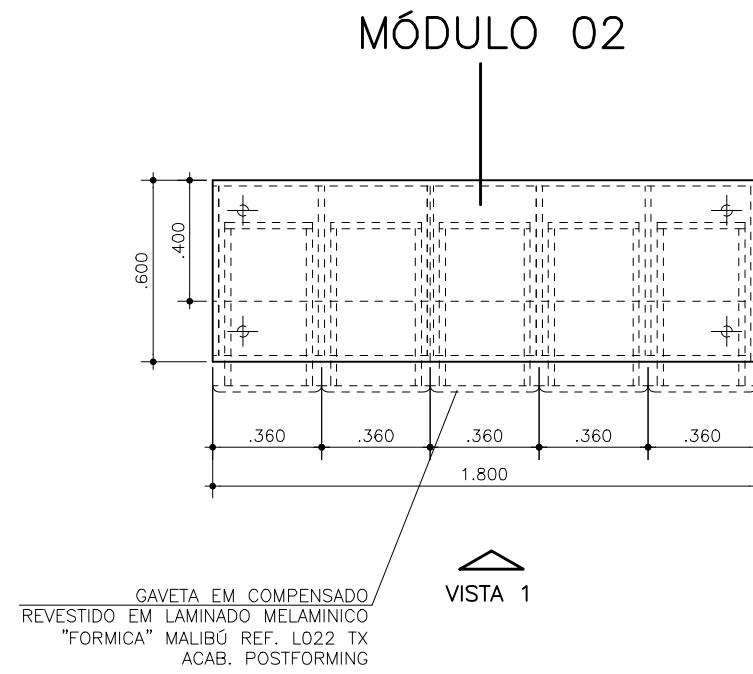


# REDE LUCY MONTORO

## DETALHE MÓDULOS GABINETE E ARMÁRIO SUPERIOR POSTO ENFERMAGEM

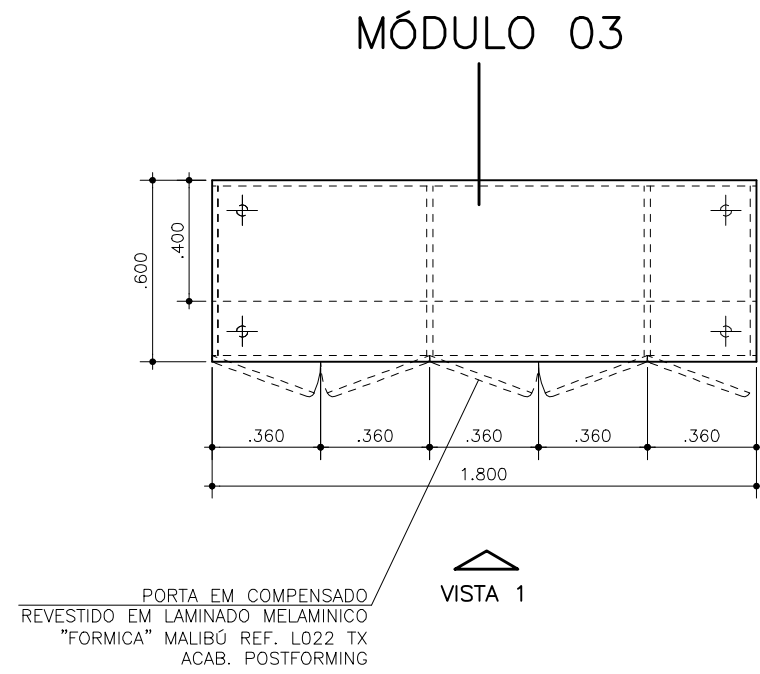

## DETALHE MÓDULOS GABINETE E ARMÁRIO SUPERIOR POSTO ENFERMAGEM ESCALA 1:25