REDE LUCY MONTORO

DETALHE MÓDULOS BALCÃO POSTO ENFERMAGEM

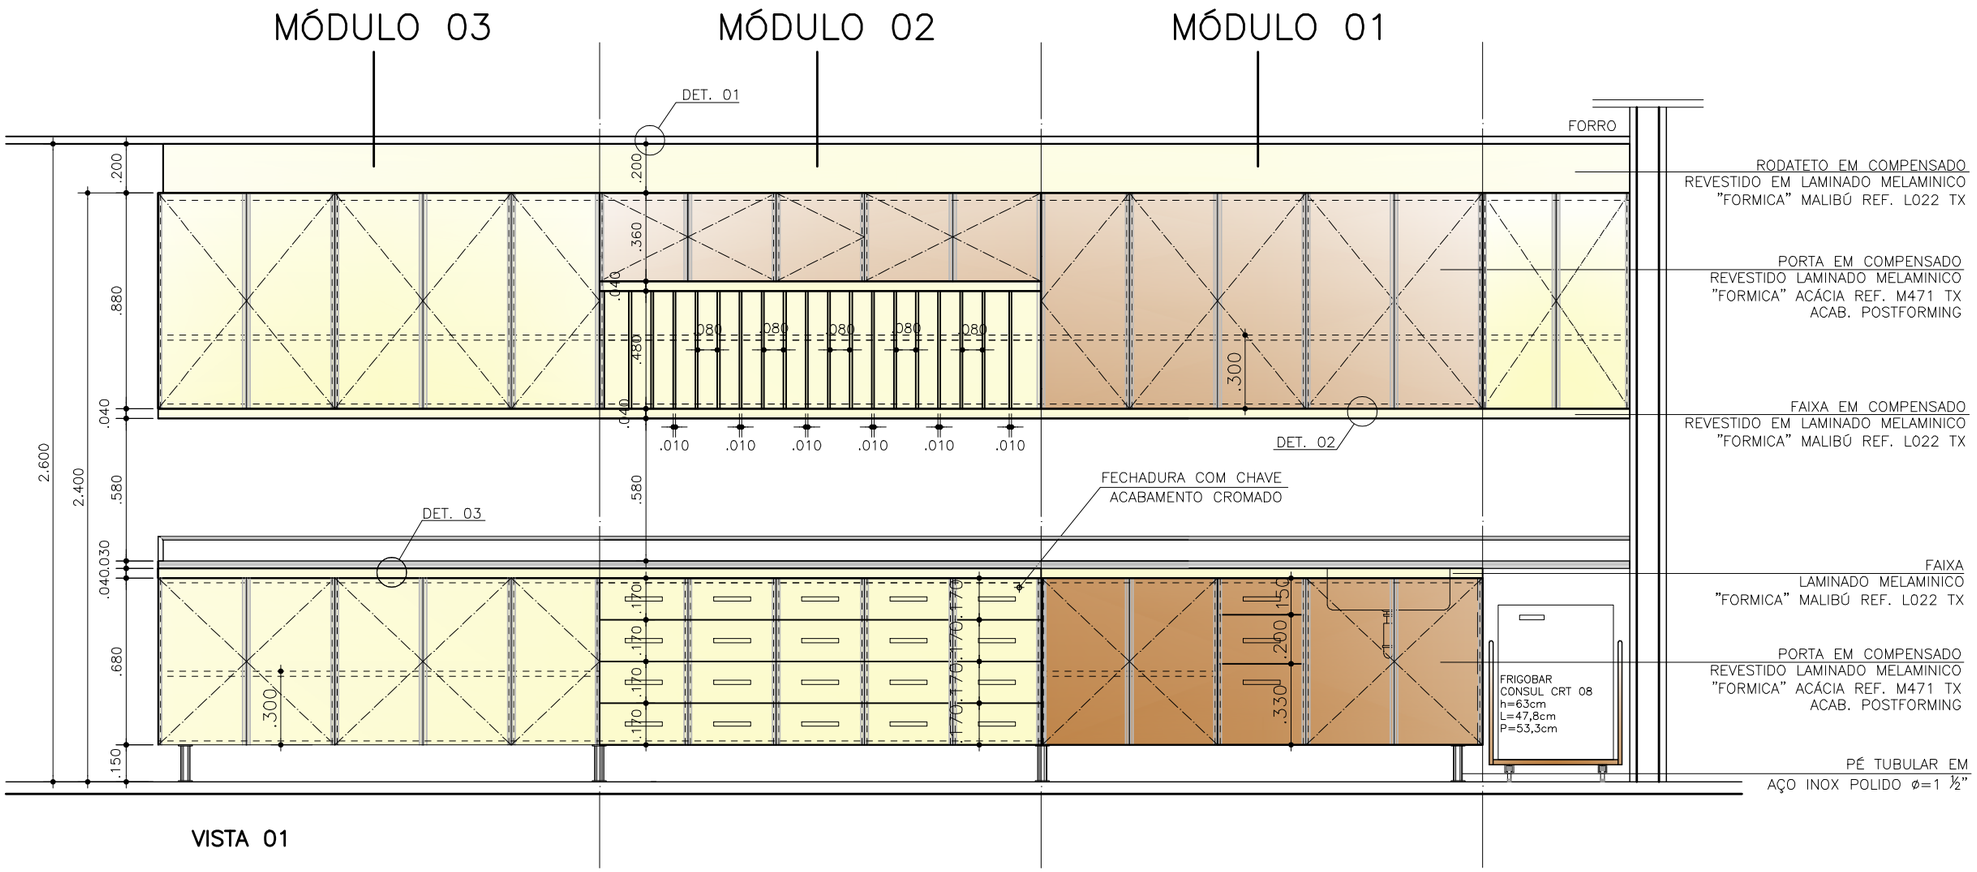

VISTA 01

DETALHE MÓDULOS GABINETE E ARMÁRIO SUPERIOR POSTO ENFERMAGEM
ESCALA 1:25