

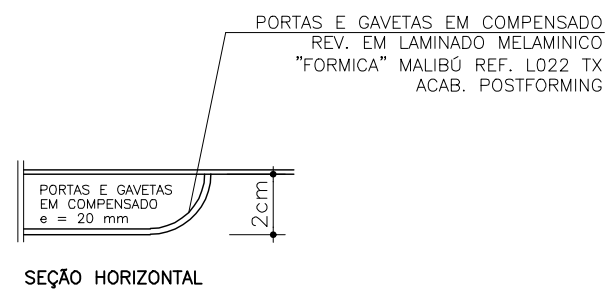
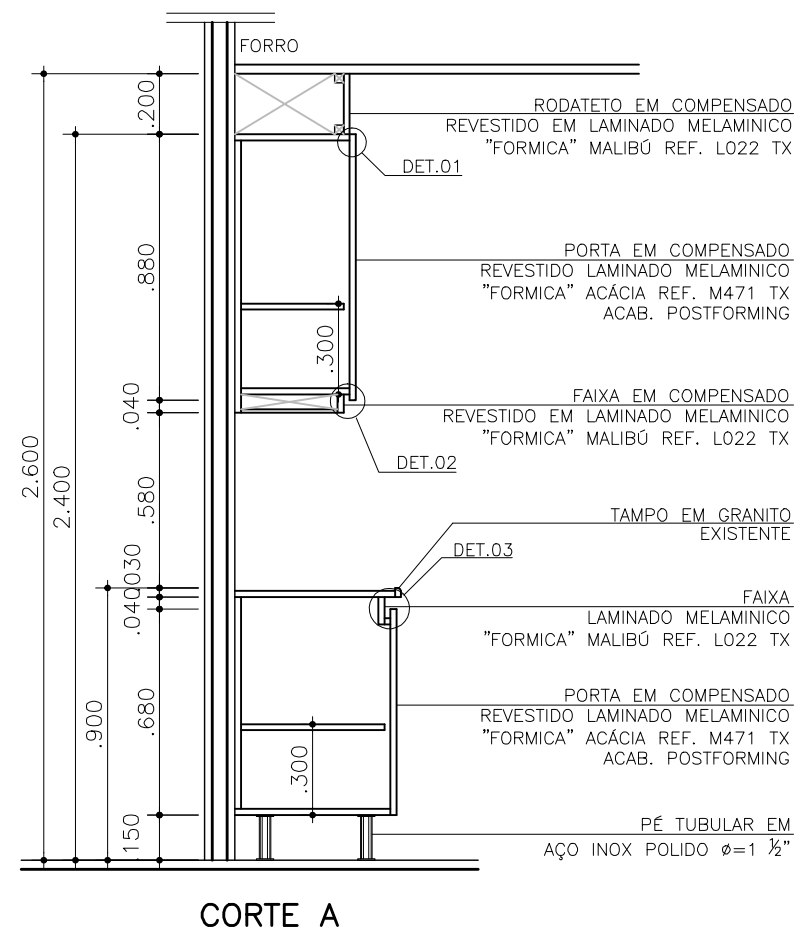
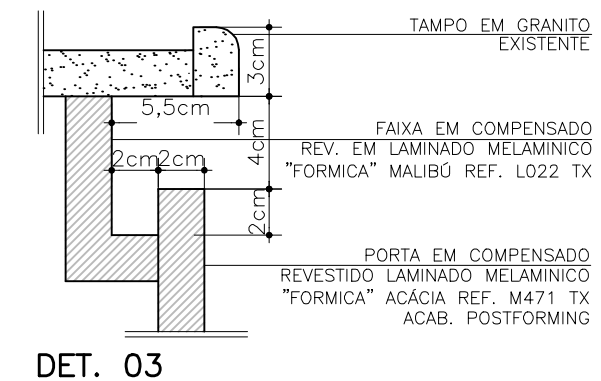


# REDE LUCY MONTORO

## DETALHE MÓDULOS GABINETE E ARMÁRIO SUPERIOR POSTO ENFERMAGEM

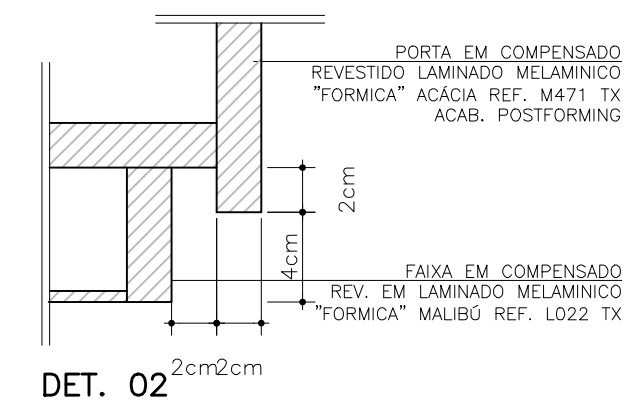

DET. LATERAL  
PORTAS

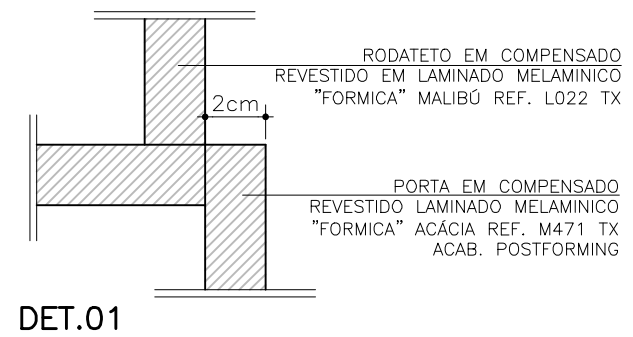

## DETALHE MÓDULOS GABINETE E ARMÁRIO SUPERIOR POSTO ENFERMAGEM ESCALA 1:25