


QUADRO DE ÁREAS (m²)
ÁREA DO TERRENO= E = 820.000 m²

PAVIMENTO	(m ²)
RESIDÊNCIA TERAPÊUTICA 05	198,74 m ²
ATELIÊ DE CERÂMICA	231,31 m ²
TOTAL	430,05 m ²

TABELA DE ACORDO COM O ANEXO A DA IT 11/2014

PAVIMENTO	LOTACÃO
RESID. TERAPÊUTICA 05	27 PESSOAS
ATELIÊ	96 PESSOAS
TOTAL	122 PESSOAS

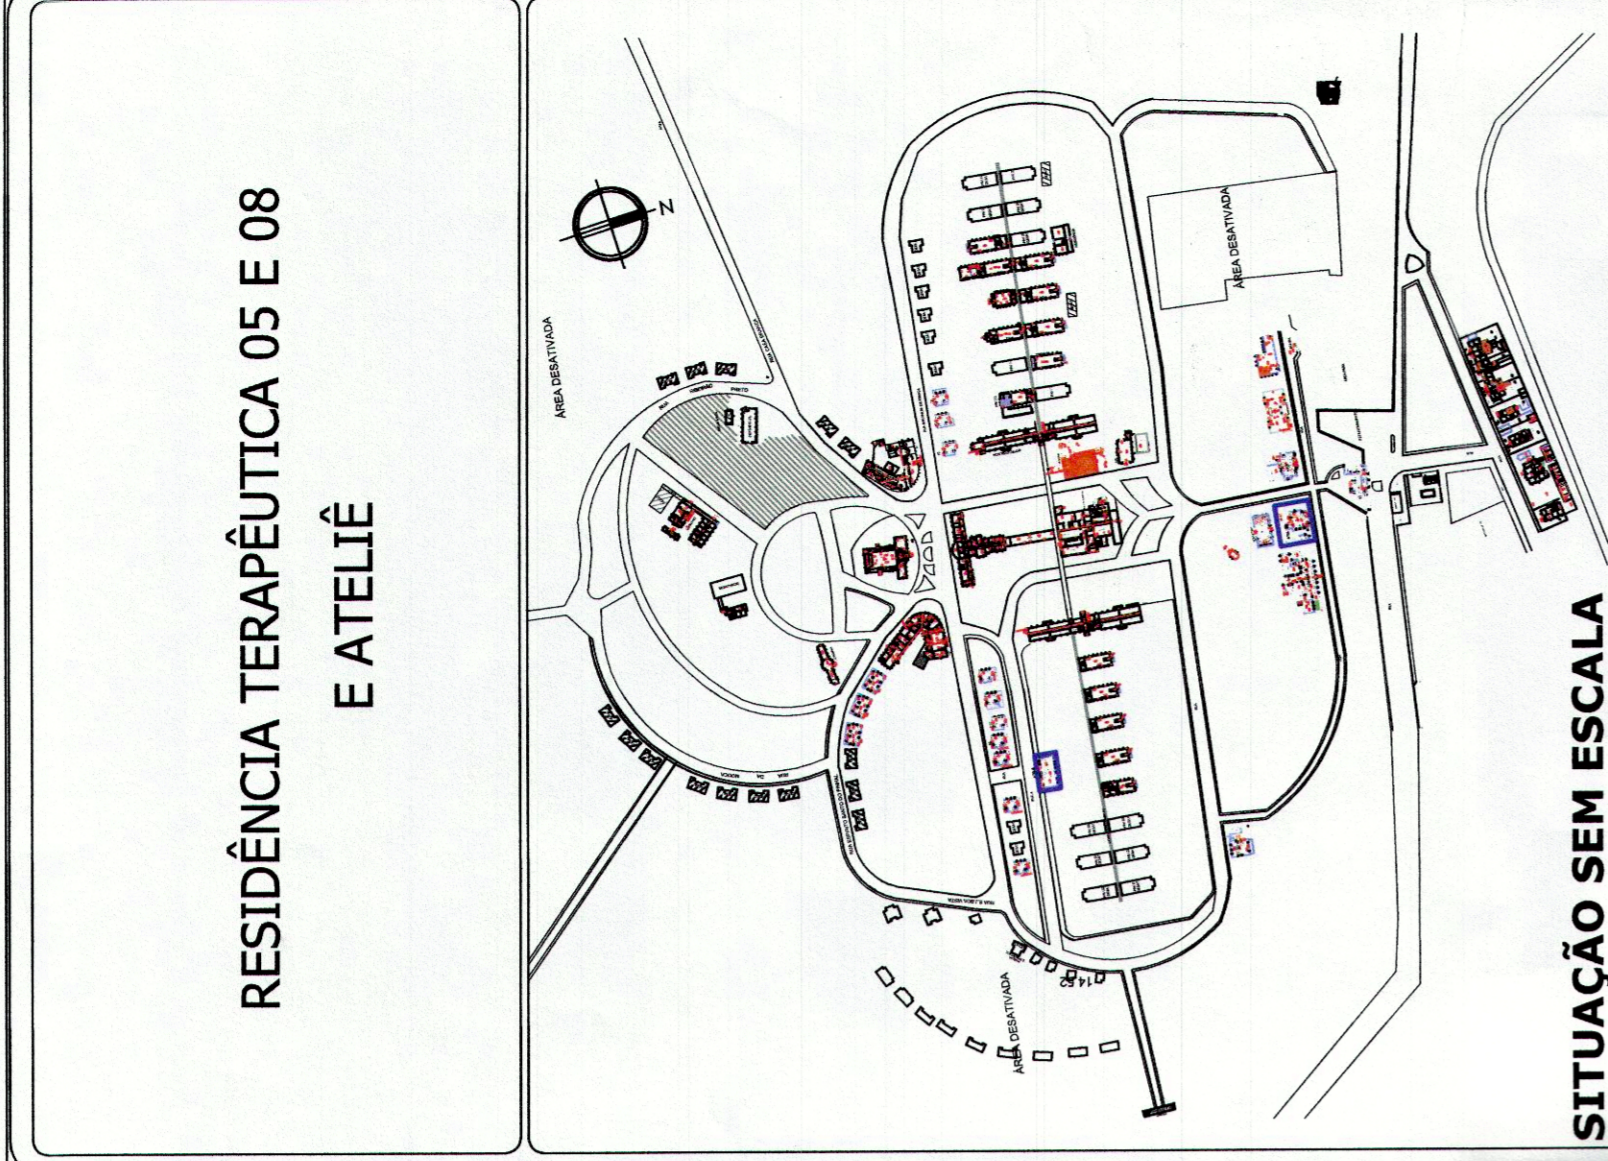

LEGENDA

- AVISADOR SONOROMUSUAL
- ACIONADOR MANUAL DO SISTEMA DE ALARME E DETECÇÃO
- BATERIA DO SISTEMA DE ALARME CENTRAL DE DETECÇÃO E ALARME DE INCÊNDIO
- PONTO DE ILUMINAÇÃO DE EMERGÊNCIA - BLOCO AUTÔNOMO
- ILUMINAÇÃO DE EMERGÊNCIA DE BALIZAMENTO - BLOCO AUTÔNOMO
- DETECTOR DE FUMAÇA
- BOMBA DE INCÊNDIO
- RESERVA DE INCÊNDIO
- HIDRANTE SIMPLES
- REGISTRO DE RECALQUE
- VÁLVULA DE RETENÇÃO
- REGISTRO DE PARAGEM
- EXTINTOR DE GÁS CARBÔNICO 6 BC
- EXTINTOR DE PÓ QUÍMICO SECO 20 BC
- EXTINTOR DE H2O 2 A
- DIREÇÃO DO FLUXO DA ROTA DE ESCAPE
- SAÍDA FINAL DA ROTA DE ESCAPE
- INDICAÇÃO DE TUBULAÇÃO QUE SOBE / DESCE PARA PAVO
- ACESSO DA GUARNIÇÃO DE BOMBEIROS À EDIFICAÇÃO
- ACESSO DE VIATURA DO CORPO DE BOMBEIROS À EDIFICAÇÃO

NOTAS

- 01 - ILUMINAÇÃO DE EMERGÊNCIA SERÁ ATENDIDA POR BLOCOS AUTÔNOMOS;
- 02 - SISTEMA DE ALARME DE INCÊNDIO CONFORME IT - 1911;
- 03 - CORRIMAOS EM AMBOS OS LADOS E CENTRAL SE NECESSÁRIO;
- 04 - TODAS AS SAIDAS FORAM DIMENSIONADAS CONFORME IT-43.

04 JUN 2017

POLÍCIA MILITAR DO ESTADO DE SÃO PAULO
COMANDO DO CORPO DE BOMBEIROS - DSC
ANÁLISE CENTRALIZADA

APROVADO POR: [Signature]
ANÁLISE: [Signature]

GOVERNO DO ESTADO DE SÃO PAULO
SECRETARIA DE HABITABILIDADE, URBANISMO E ENGENHARIA CIVIL
ENGENHEIRA CIVIL

GOVERNO DO ESTADO DE SÃO PAULO
SECRETARIA DE HABITABILIDADE, URBANISMO E ENGENHARIA CIVIL
ENGENHEIRO CIVIL

RESIDÊNCIAS TERAPÊUTICAS E ATELIE

ASSUNTO: PROJETO DE SEGURANÇA CONTRA INCÊNDIO
RESP. PELO USU: GOVERNO DO ESTADO DE SÃO PAULO
PROPRIETÁRIO: GOVERNO DO ESTADO DE SÃO PAULO
ENGENHEIRO: Rôdi, SP, 340-Km, 238-Casa Branca, SP-CEP: 13.700-000
RESPONSÁVEL TÉCNICO: MARIA LUIZA SERRA CASTILHO
CREA: 506.052.616-9
ÁREA TERRENO: 82.000 m²
ÁREA CONSTRUIDA: 430,05m²
ESCALA: INDICADA

EMPRESA: SIGMA- PROJETOS DE ENGENHARIA CIVIL LTDA.
TEL: 2881-4748 E-MAIL: sigma@sigmaprojetos.com SITE: www.sigmaprojetos.com

FOLHA 08/20

