

ESQUADRIAS

TABELA DE PORTAS (DIMENSÕES Em cm)

Table with columns: ITEM, LARG, ALT, QUANT, TIPO, DESCRIÇÃO. Lists various door models (PA-01 to PA-08) with their dimensions and descriptions.

TABELA DE JANELAS (DIMENSÕES Em cm)

Table with columns: ITEM, LARG, ALT, PREIF, QUANT, TIPO, DESCRIÇÃO. Lists various window models (JA-01 to JA-36) with their dimensions and descriptions.

Obs: CONFERIR MEDIDAS FINAS DE DE CORTES E ALINHAMENTO DE JANELAS E PORTAS NO LOCAL.

ESPECIFICAÇÕES DE MATERIAIS

ACABAMENTOS DE PISO

Table with columns: ITEM, DESCRIÇÃO. Lists floor finishing materials (P01 to P06) such as granite, ceramic, and porcelain tiles.

ACABAMENTOS DE PAREDE

Table with columns: ITEM, DESCRIÇÃO. Lists wall finishing materials (R01 to R06) such as acrylic paint and wall panels.

ACABAMENTOS DE TETO

Table with columns: ITEM, DESCRIÇÃO. Lists ceiling finishing materials (T01 to T04) such as latex paint and acoustic panels.

Obs: - PCF: PORTA CORTA-FOGO, CONFORME PADRÕES NORMATIVOS DE SEGURANÇA CONTRA INCÊNDIO. - JVL: JANELA VENEZIANA DE PVC - COR: BRANCO - 270x60cm - QUANT. = 05

LEGENDA - ALVENARIA

Table with columns: ITEM, DESCRIÇÃO. Legend for masonry symbols (A1 to A7) representing existing and new masonry, concrete, and wall panels.

NOTAS

- 1. CONFERIR MEDIDAS NO LOCAL.
2. TODAS AS ALVENARIAS INTERNAS E PERIMÉTRICAS DOS BLOCOS, BEM COMO OS VOLUMES EXTERNOS, SERÃO TOTALMENTE DEMOLIDOS...
3. TODOS OS PILARES TERÃO SUAS DIMENSÕES ORIGINAIS RECUPERADAS...

QUADRO DE ÁREAS M2. Table showing area calculations for existing and to be constructed pavement, totaling 6,983.64 m2.

Revisions table with columns: Nº, REVISÃO, DATA. Shows three revisions from 07/11/2016 to 19/03/2018.

ARCHITECH Consultoria e Planejamento Ltda. Logo and company name.

AUTOR DO PROJETO PROPRIETÁRIO RESP. TÉCNICO


SECRETARIA DE ESTADO DA SAÚDE - SUS/SP

DRS XVI - SOROCABA

GRUPPO TÉCNICO DE EDIFICAÇÕES MAPA DE ESQUADRIAS

PROJETO EXECUTIVO DE ARQUITETURA

Av. Dr. Enéas de Castro Aguiar, nº.188, 3º andar. Sorocaba/SP. Tel: (11)3056-8420 Fax: (11)3056-8442

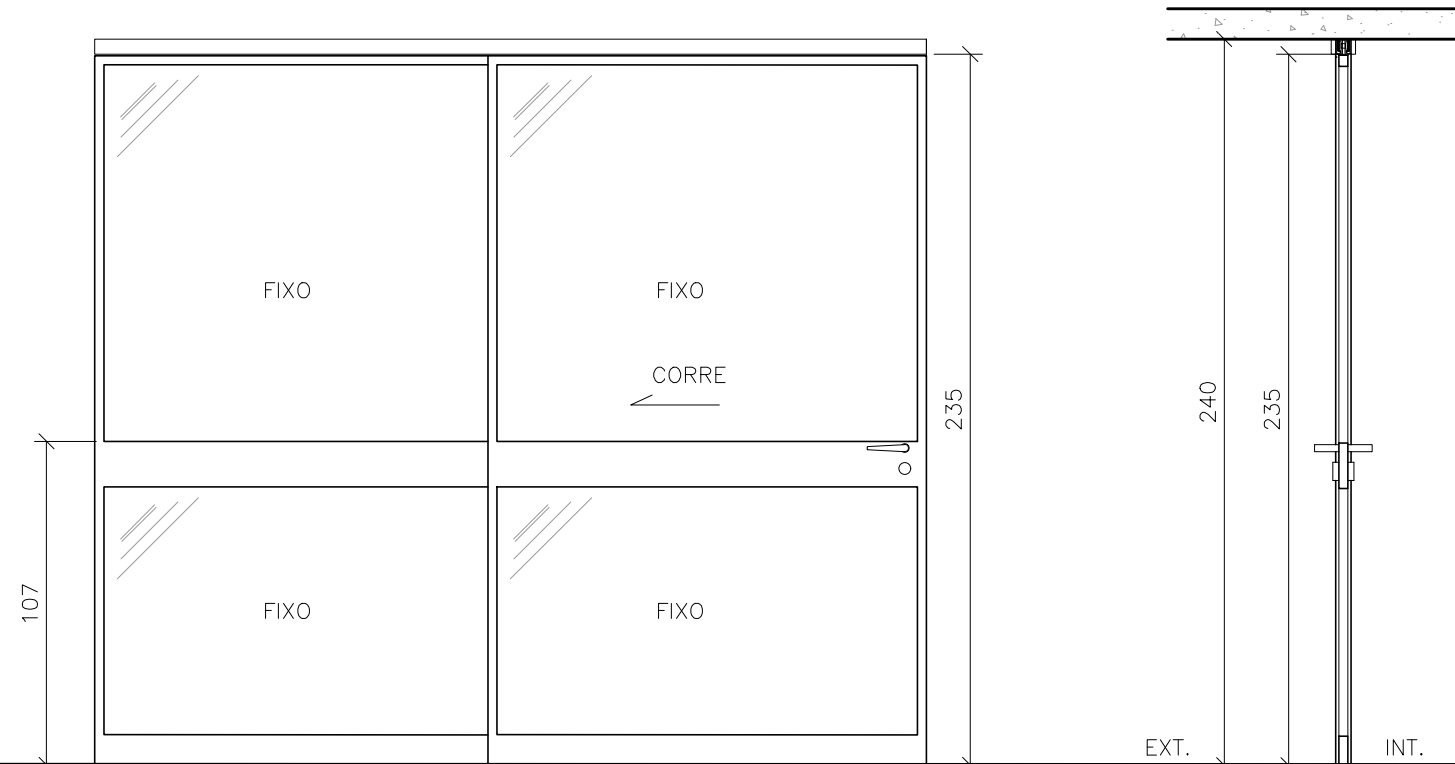

ELEVAÇÃO EXTERNA CORTE

PA08 - 2,75 x 2,35m (01 unid.) ESCALA 1:25



ELEVAÇÃO EXTERNA CORTE

JV - 0,80 x 2,10m (3 unid.) ESCALA 1:25



ELEVAÇÃO EXTERNA CORTE

PM01 - 0,70 x 2,10m (38 unid.) ESCALA 1:25



ELEVAÇÃO EXTERNA CORTE

PM02 - 1,60 x 2,10m (09 unid.) ESCALA 1:25



ELEVAÇÃO EXTERNA CORTE

PM03 - 0,80 x 2,10m (75 unid.) ESCALA 1:25



ELEVAÇÃO EXTERNA CORTE

PM03B - 0,80 x 2,10m (12 unid.) - SANITÁRIOS P.N.E. ESCALA 1:25



ELEVAÇÃO EXTERNA CORTE

PM04 - 1,30 x 2,10m (02 unid.) ESCALA 1:25



ELEVAÇÃO EXTERNA CORTE

PM05 - 1,20 x 2,10m (02 unid.) ESCALA 1:25



ELEVAÇÃO EXTERNA CORTE

PM06 - 0,90 x 2,10m (03 unid.) ESCALA 1:25




ELEVAÇÃO EXTERNA CORTE

PL01 - 1,20 x 2,30m (07 unid.) ESCALA 1:25




ELEVAÇÃO EXTERNA CORTE

PL02 - 0,90 x 2,30m (35 unid.) ESCALA 1:25

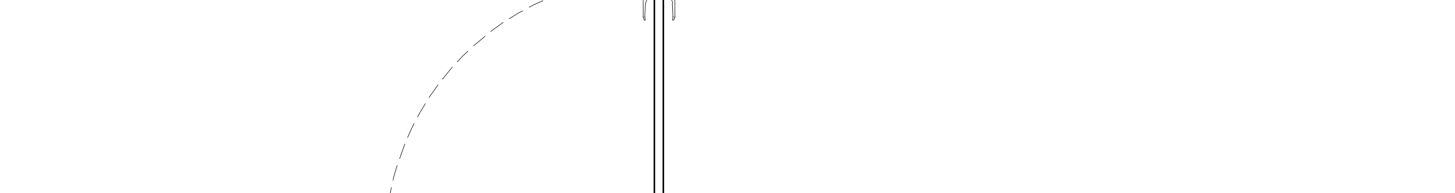

ELEVAÇÃO EXTERNA CORTE

PL03 - 0,80 x 2,30m (43 unid.) ESCALA 1:25

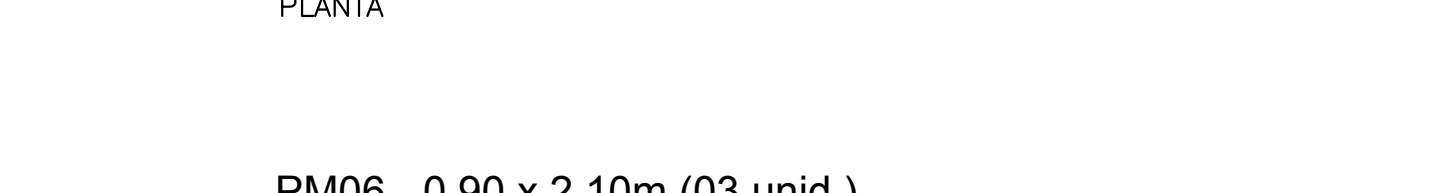

ELEVAÇÃO EXTERNA CORTE

PL01 - 1,20 x 2,30m (07 unid.) ESCALA 1:25