




B13 PLANTA
ESCALA 1:25

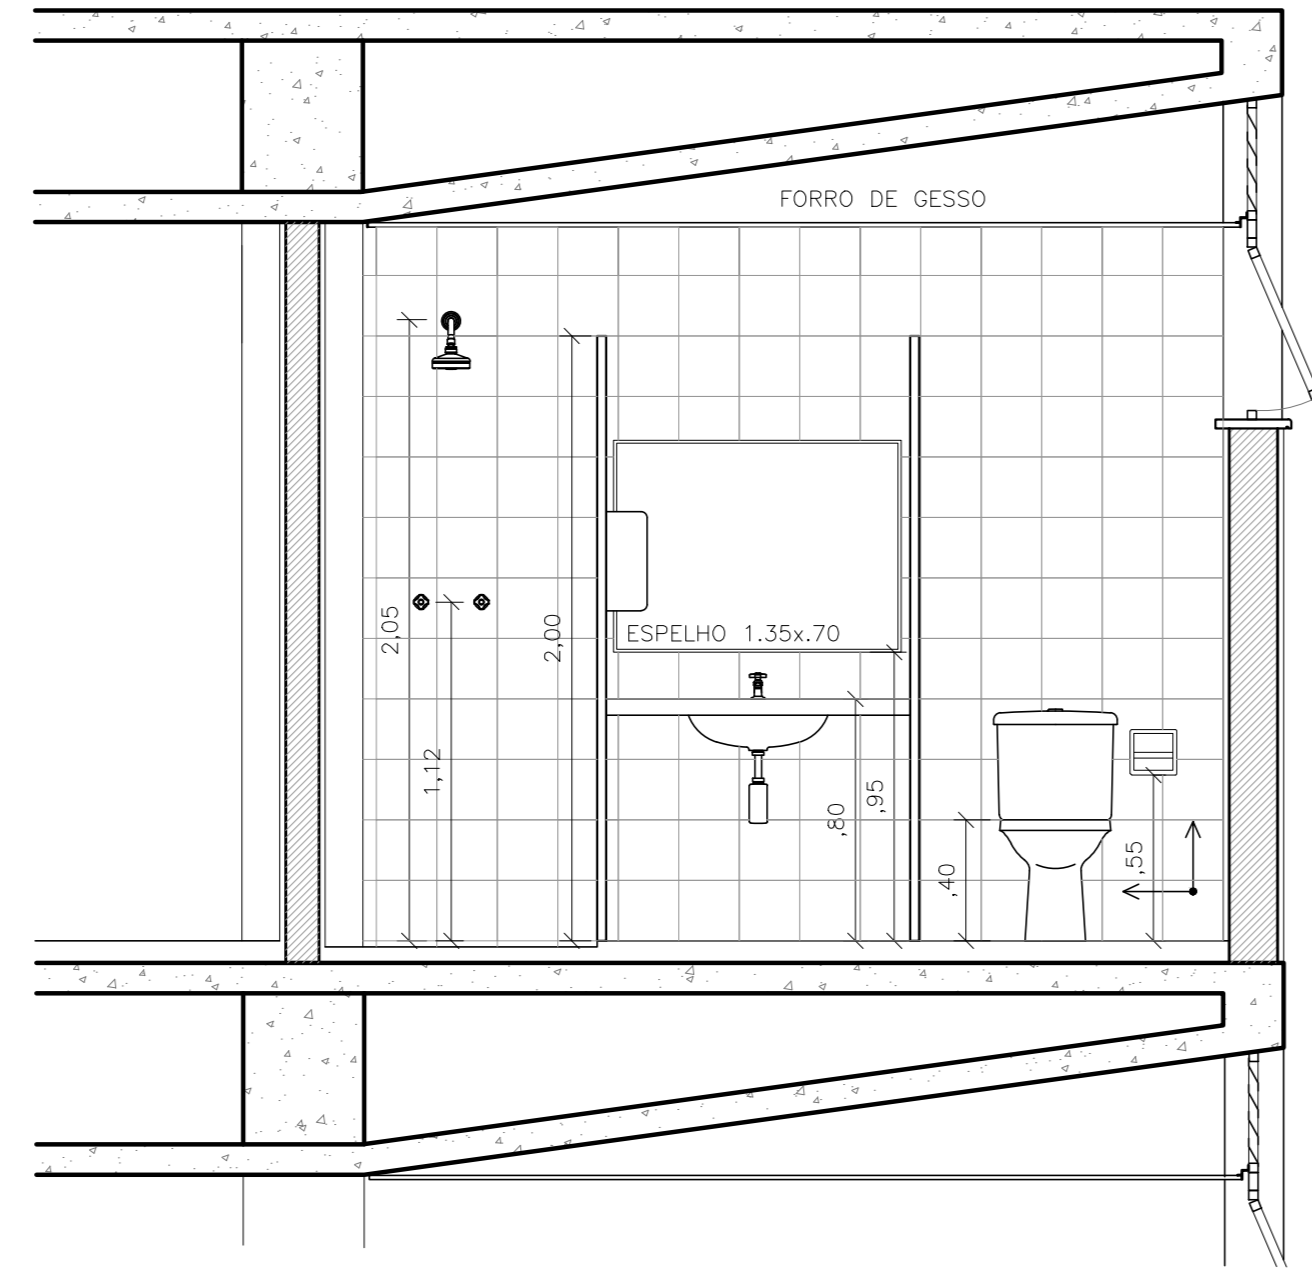


B13 CORTE A
ESCALA 1:25

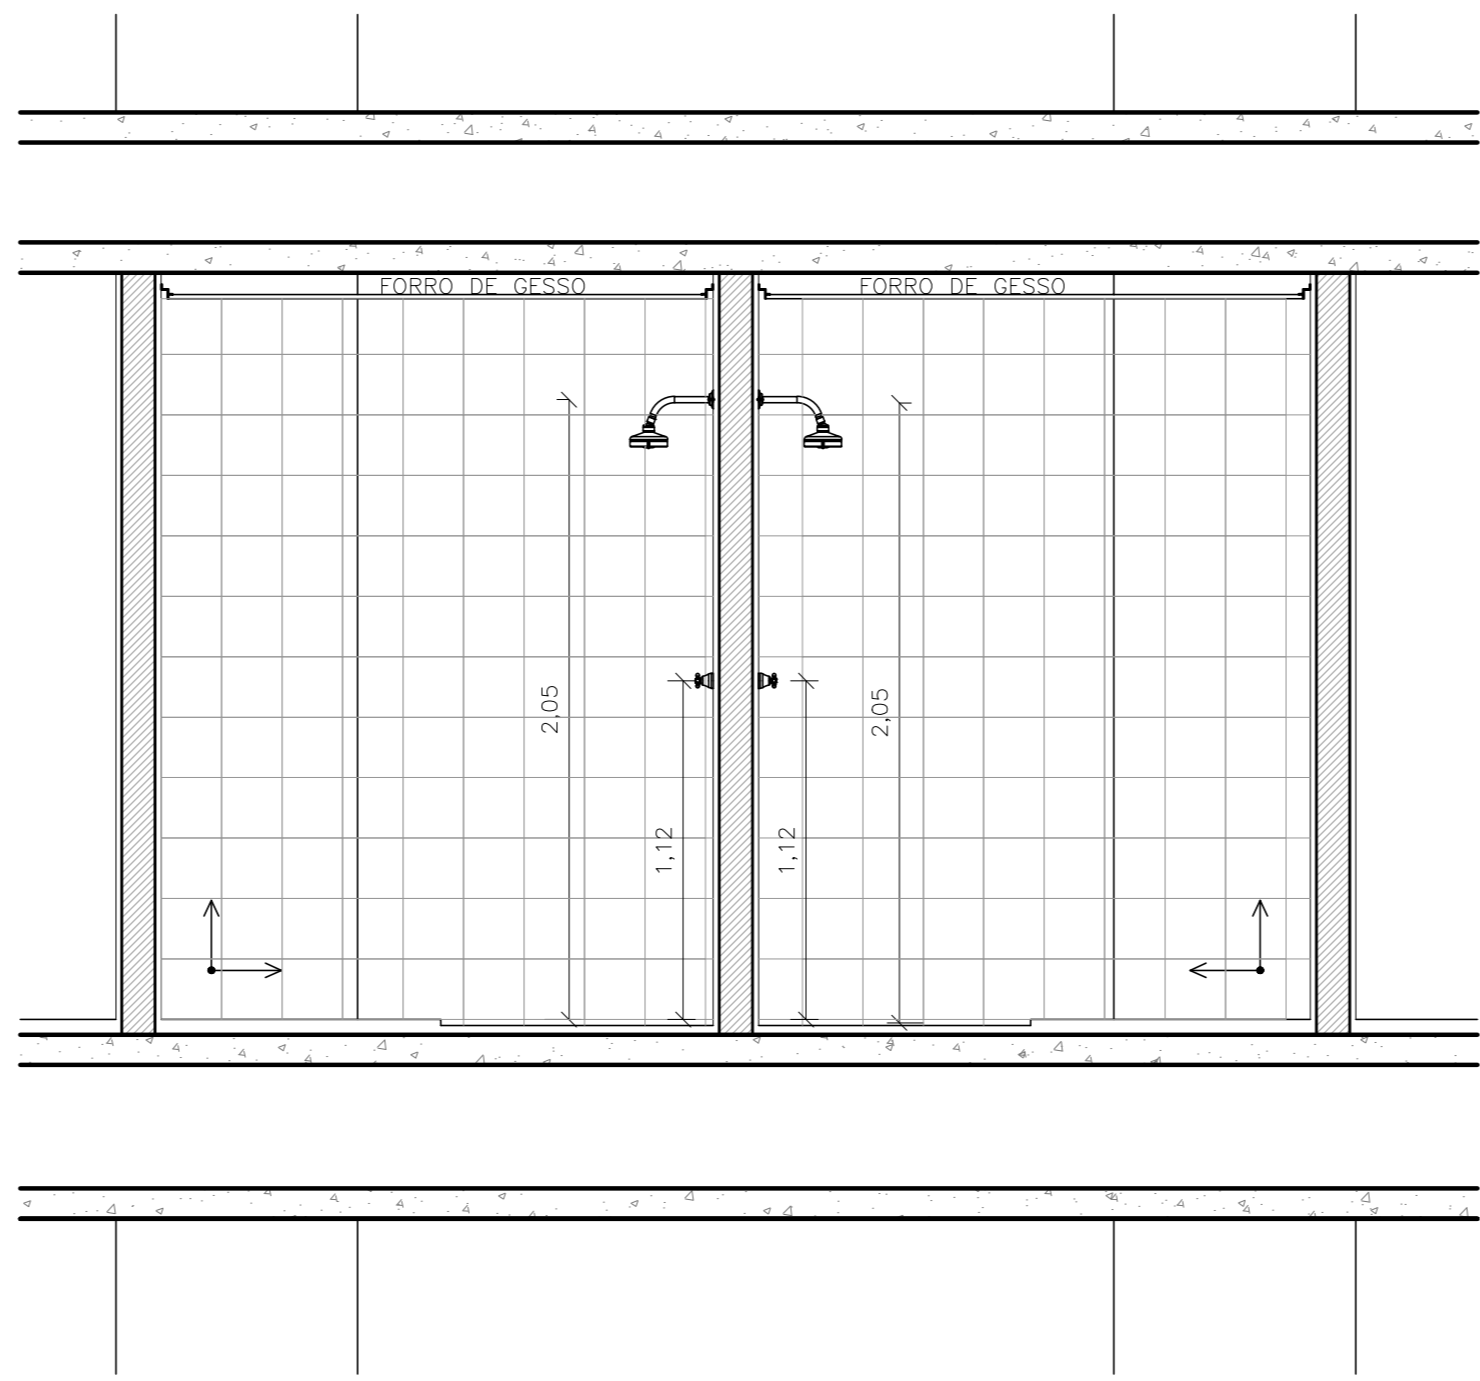


B13 CORTE 1
ESCALA 1:25

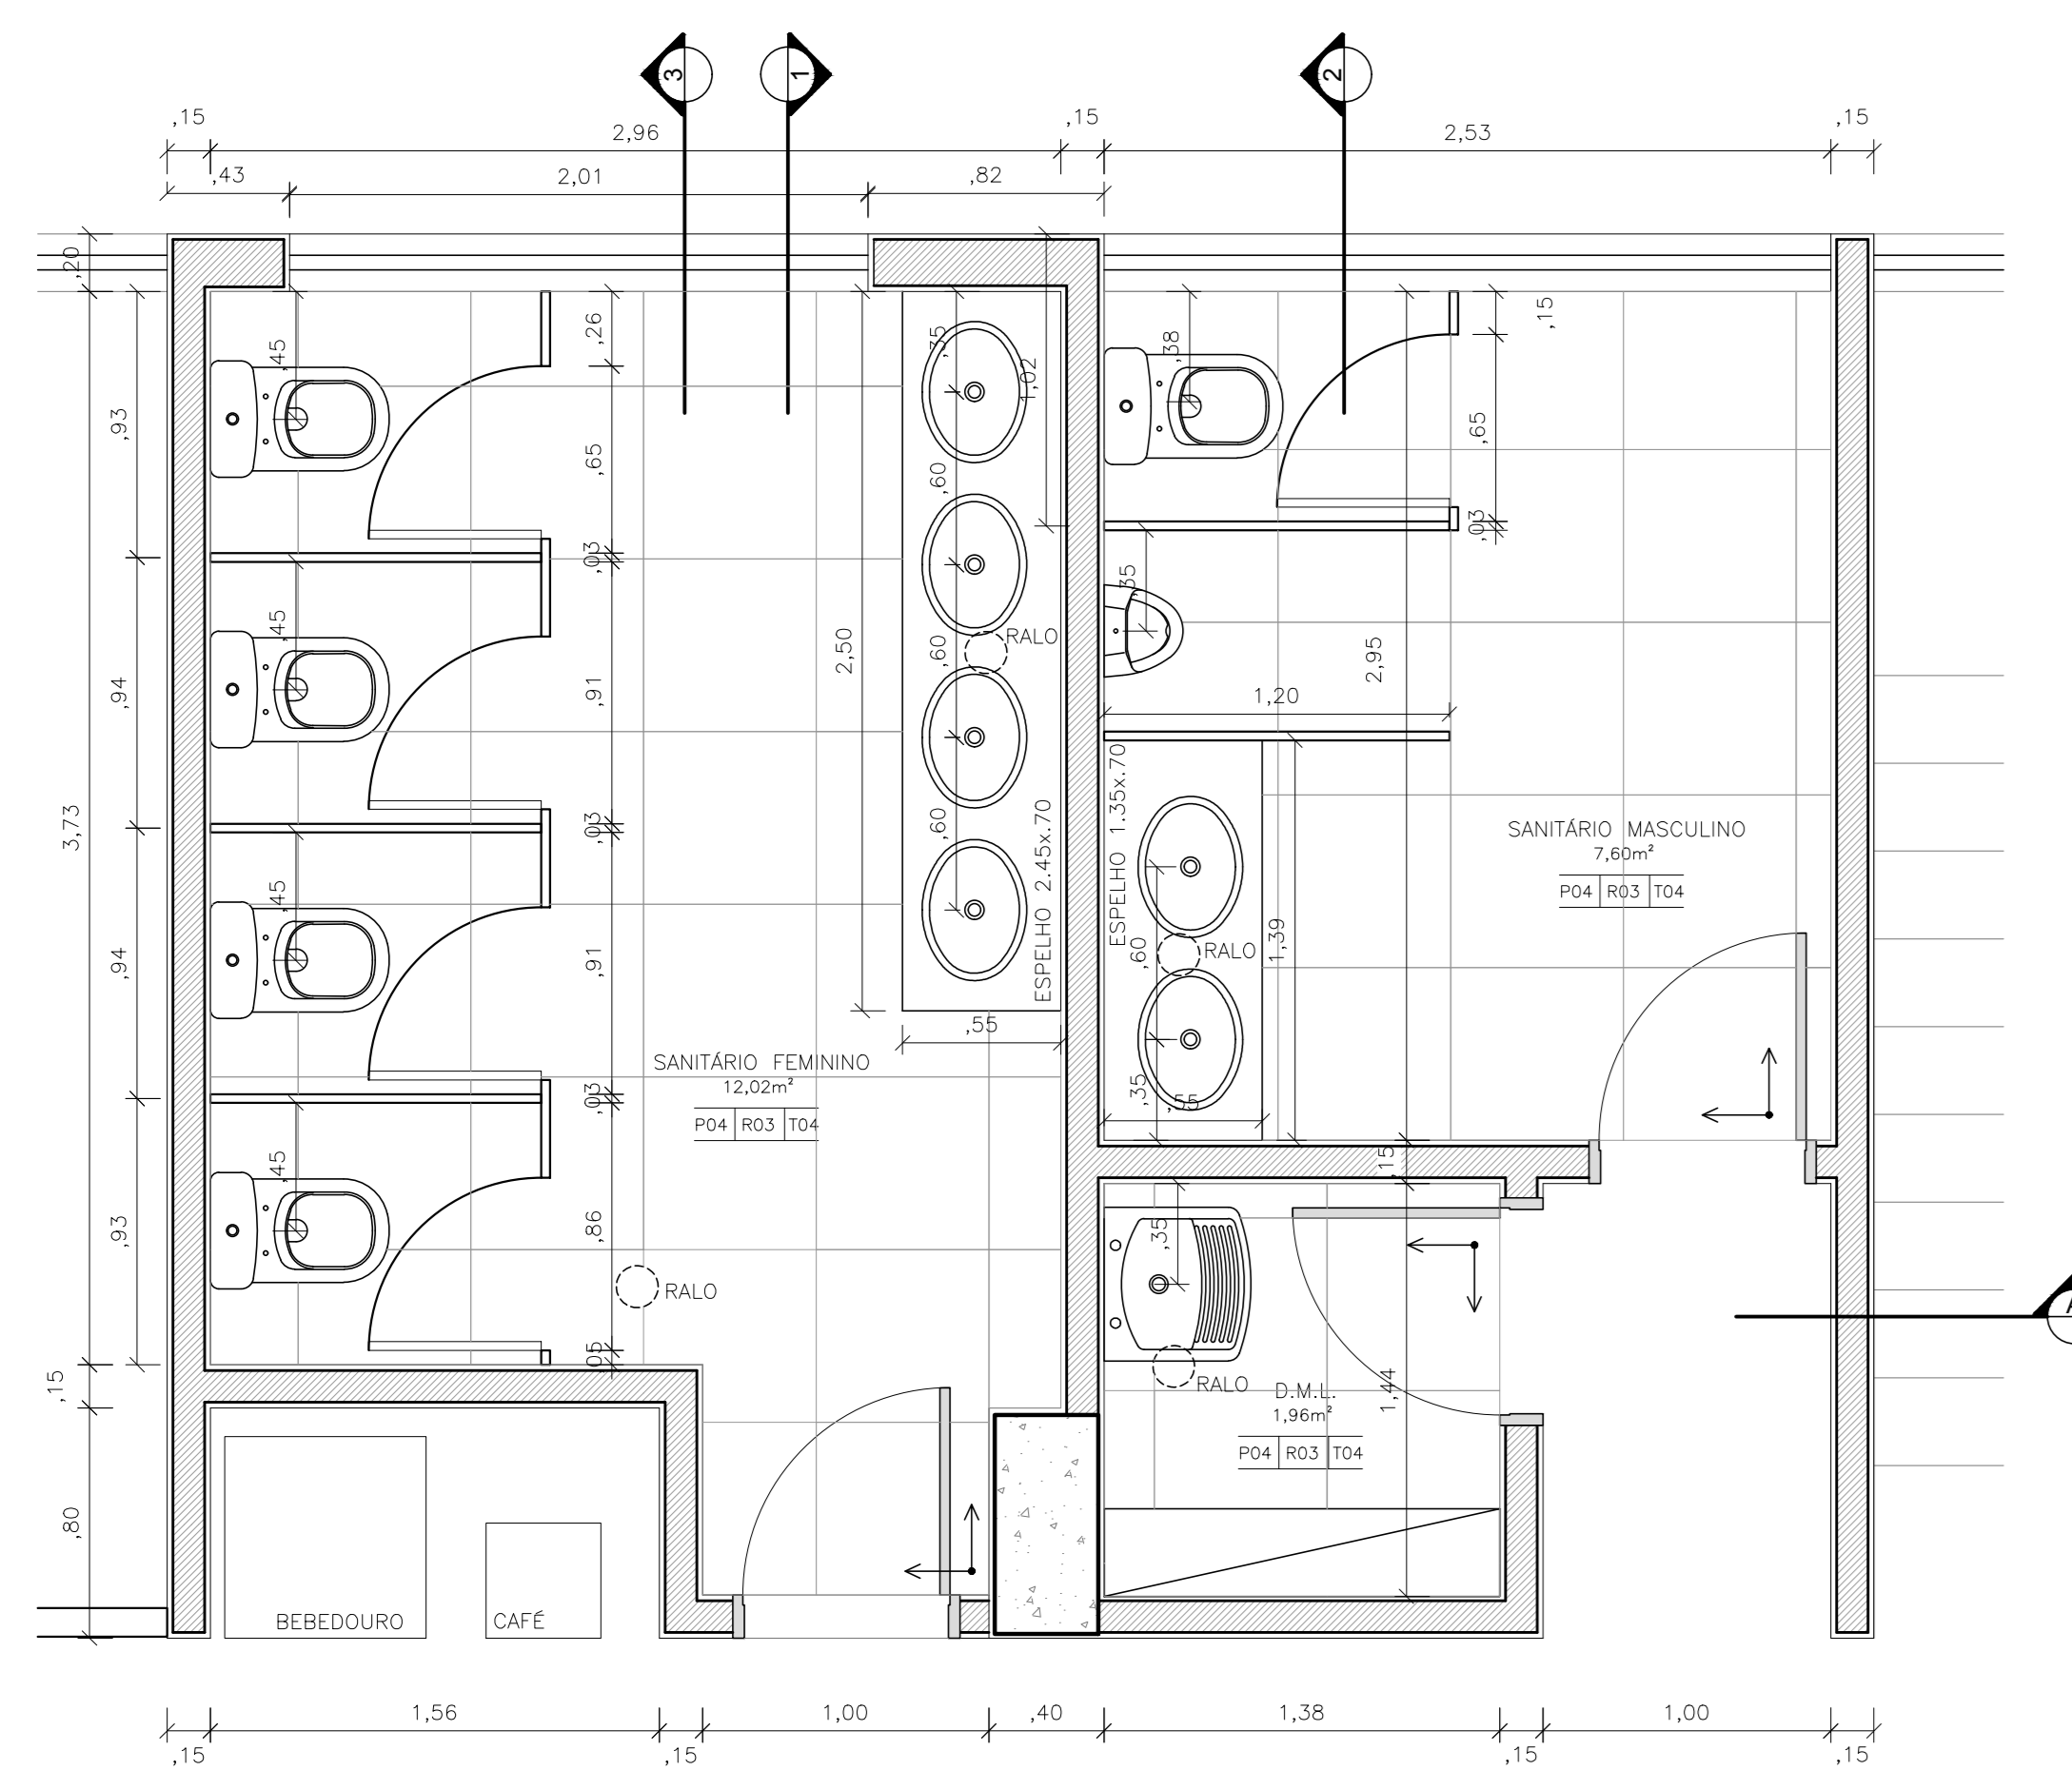


B12 PLANTA
ESCALA 1:25

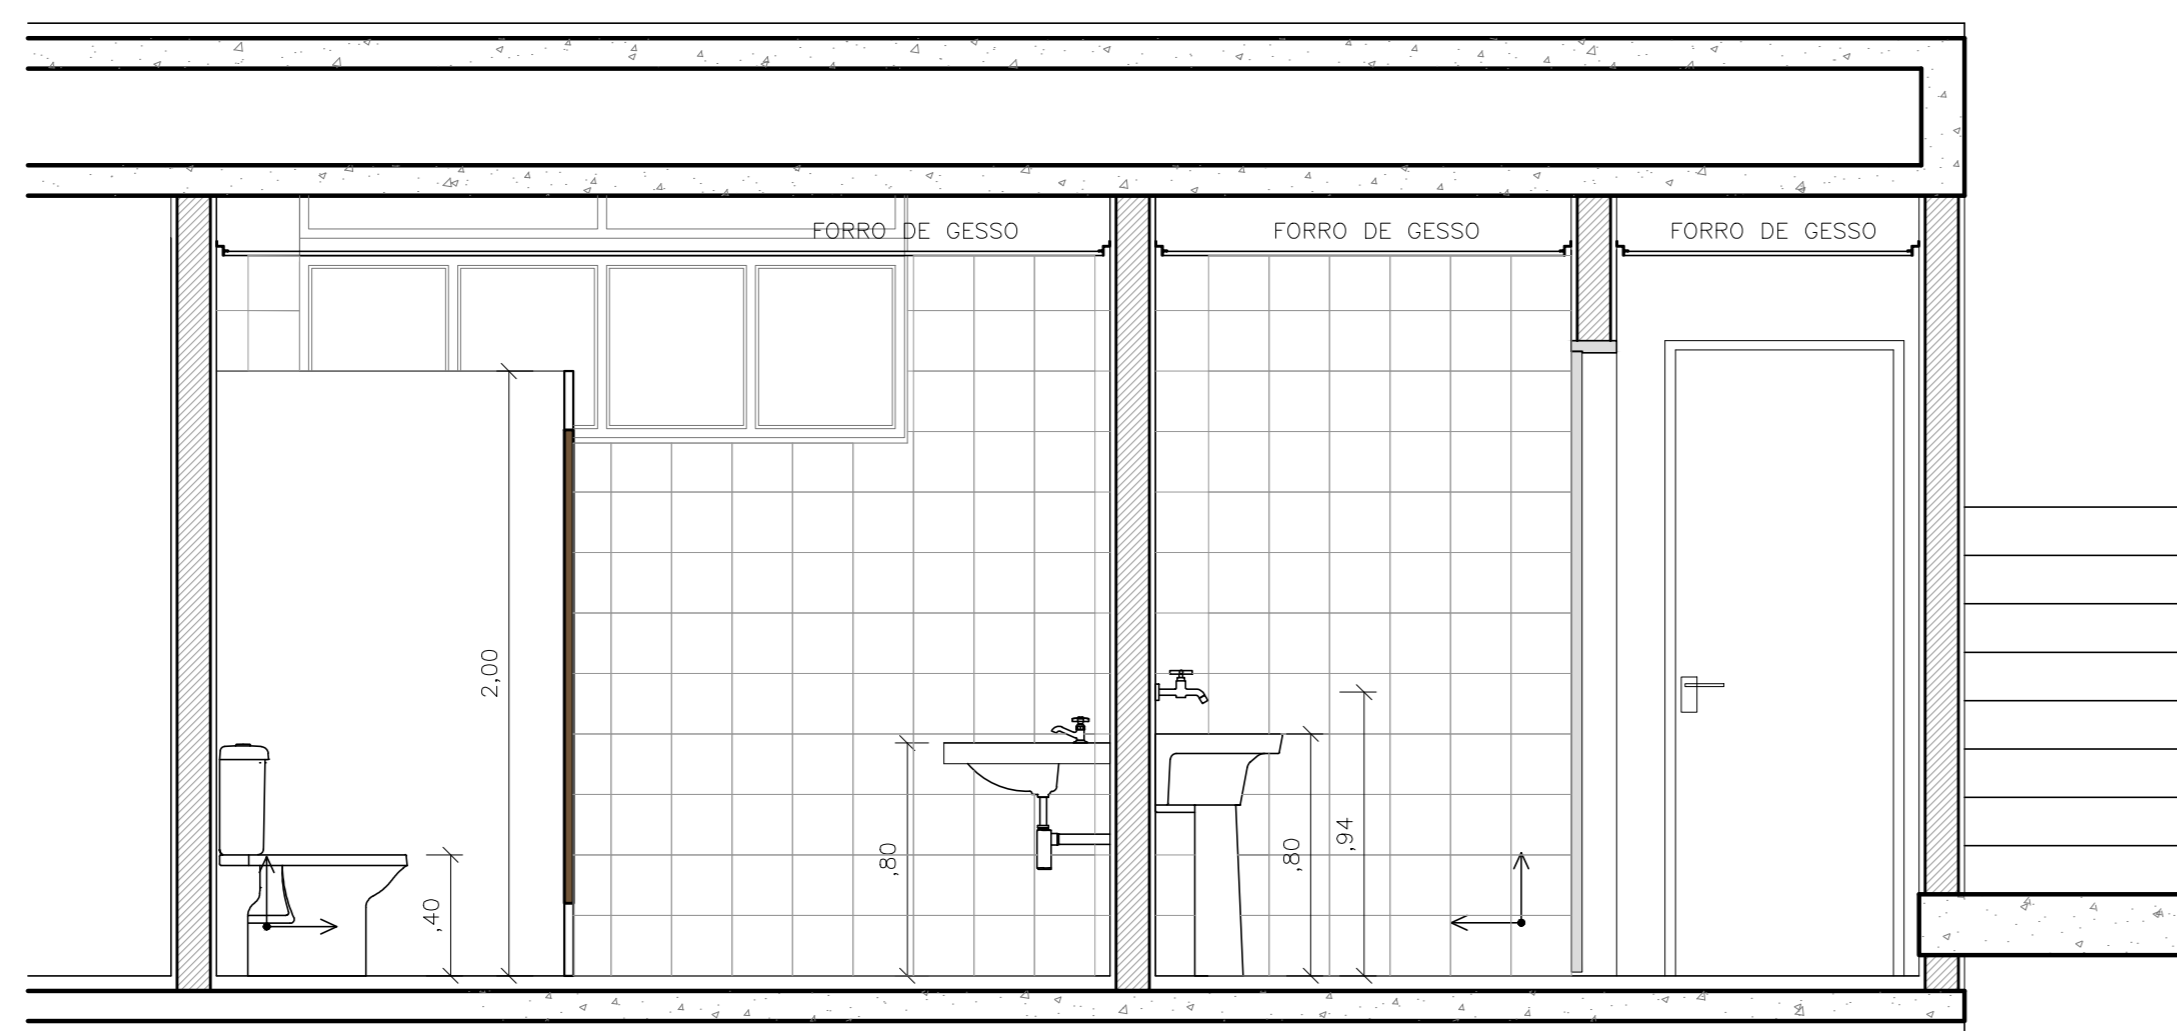


B12 CORTE A
ESCALA 1:25

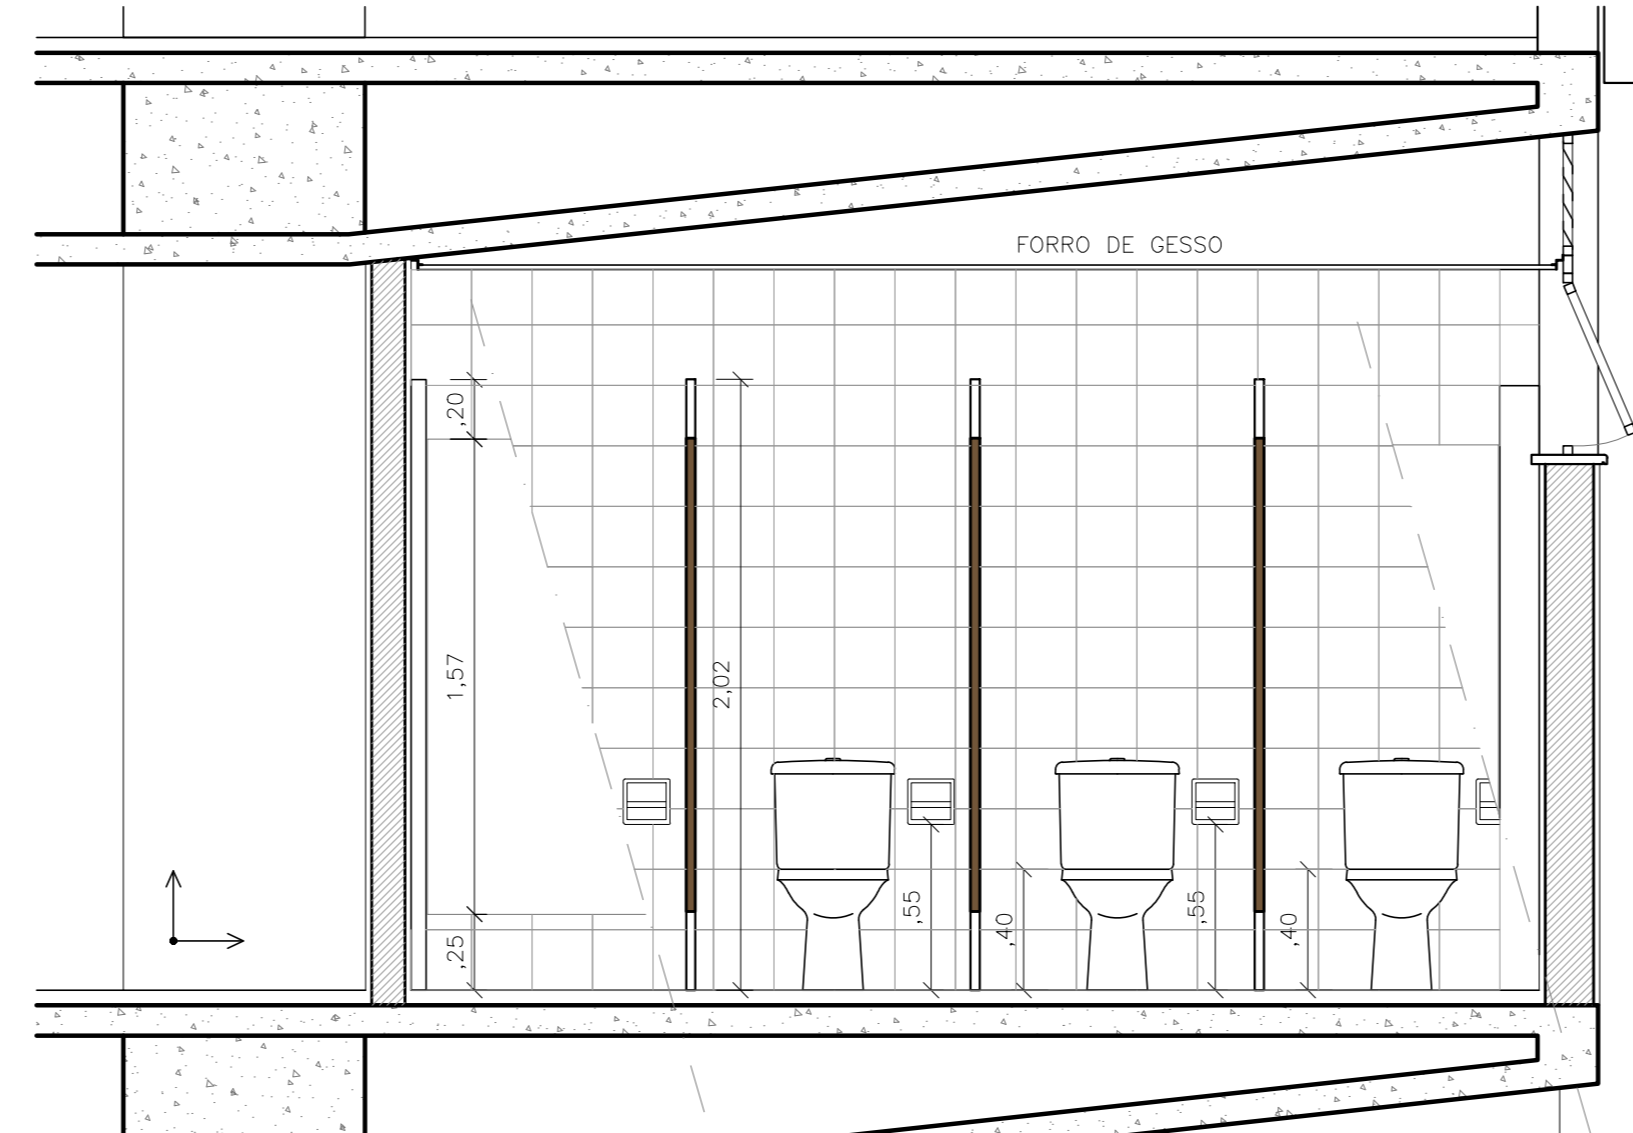


B12 CORTE 3
ESCALA 1:25

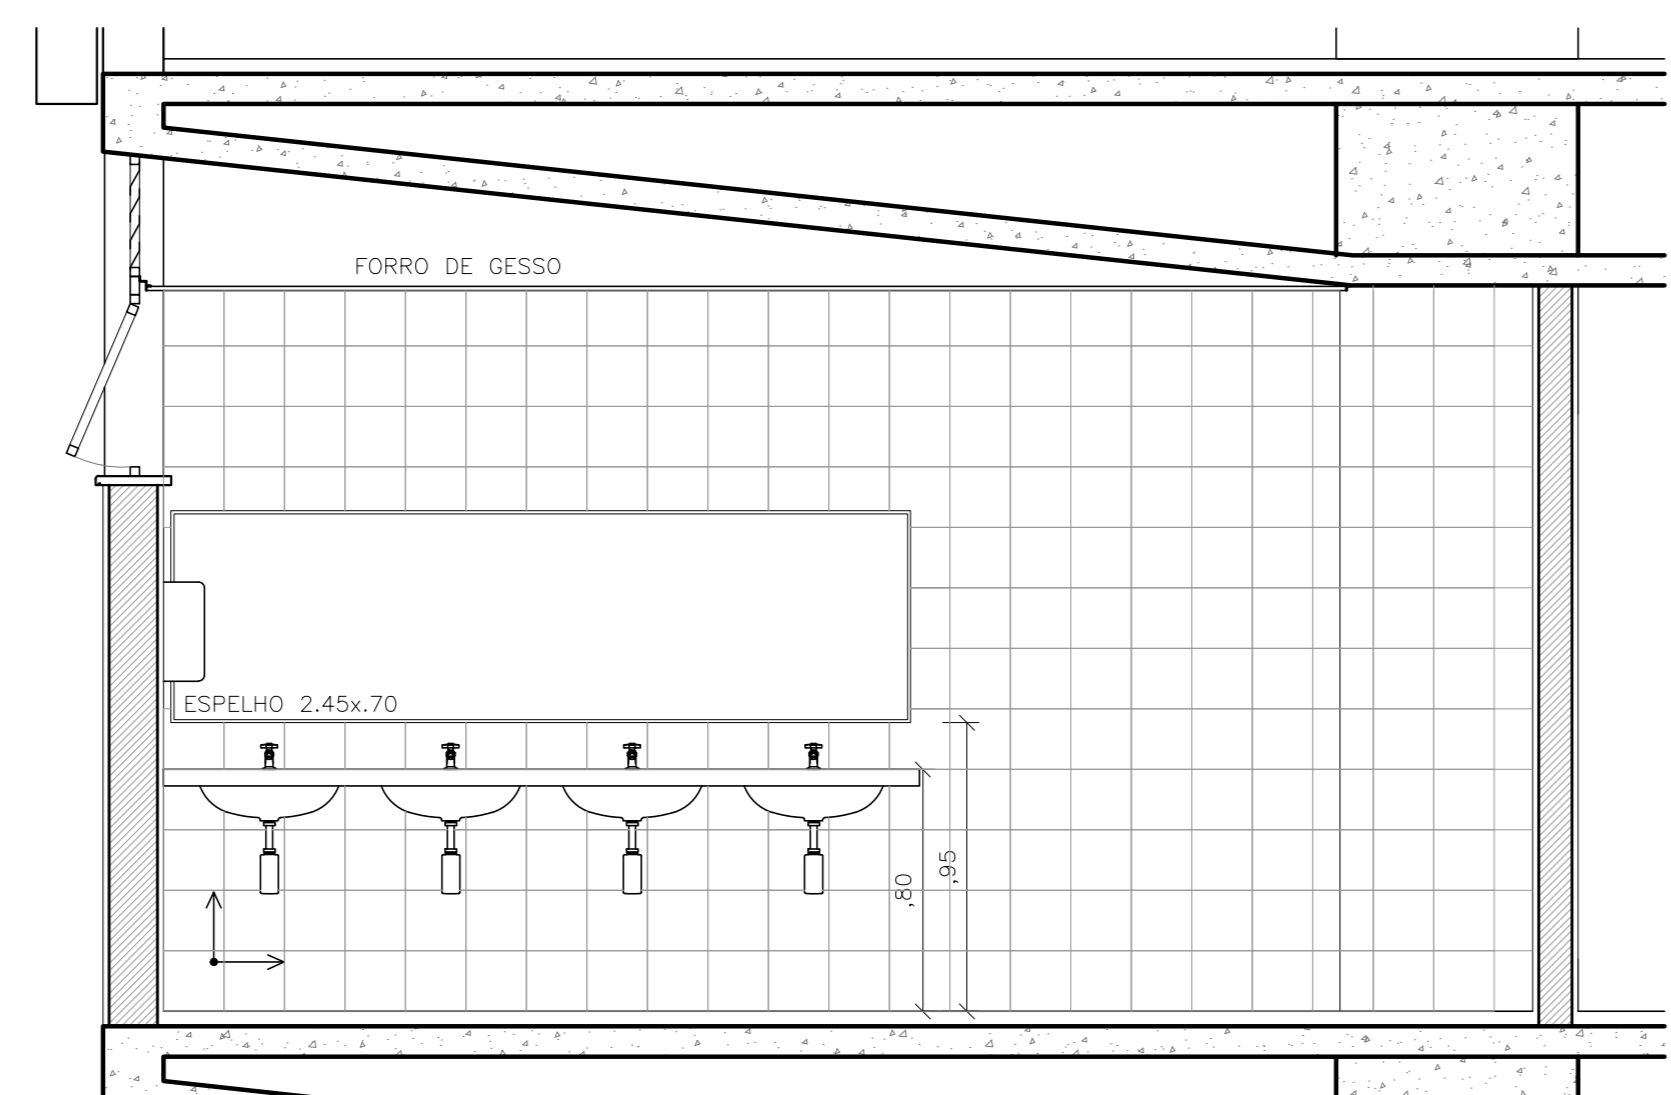

B12 CORTE 1
ESCALA 1:25

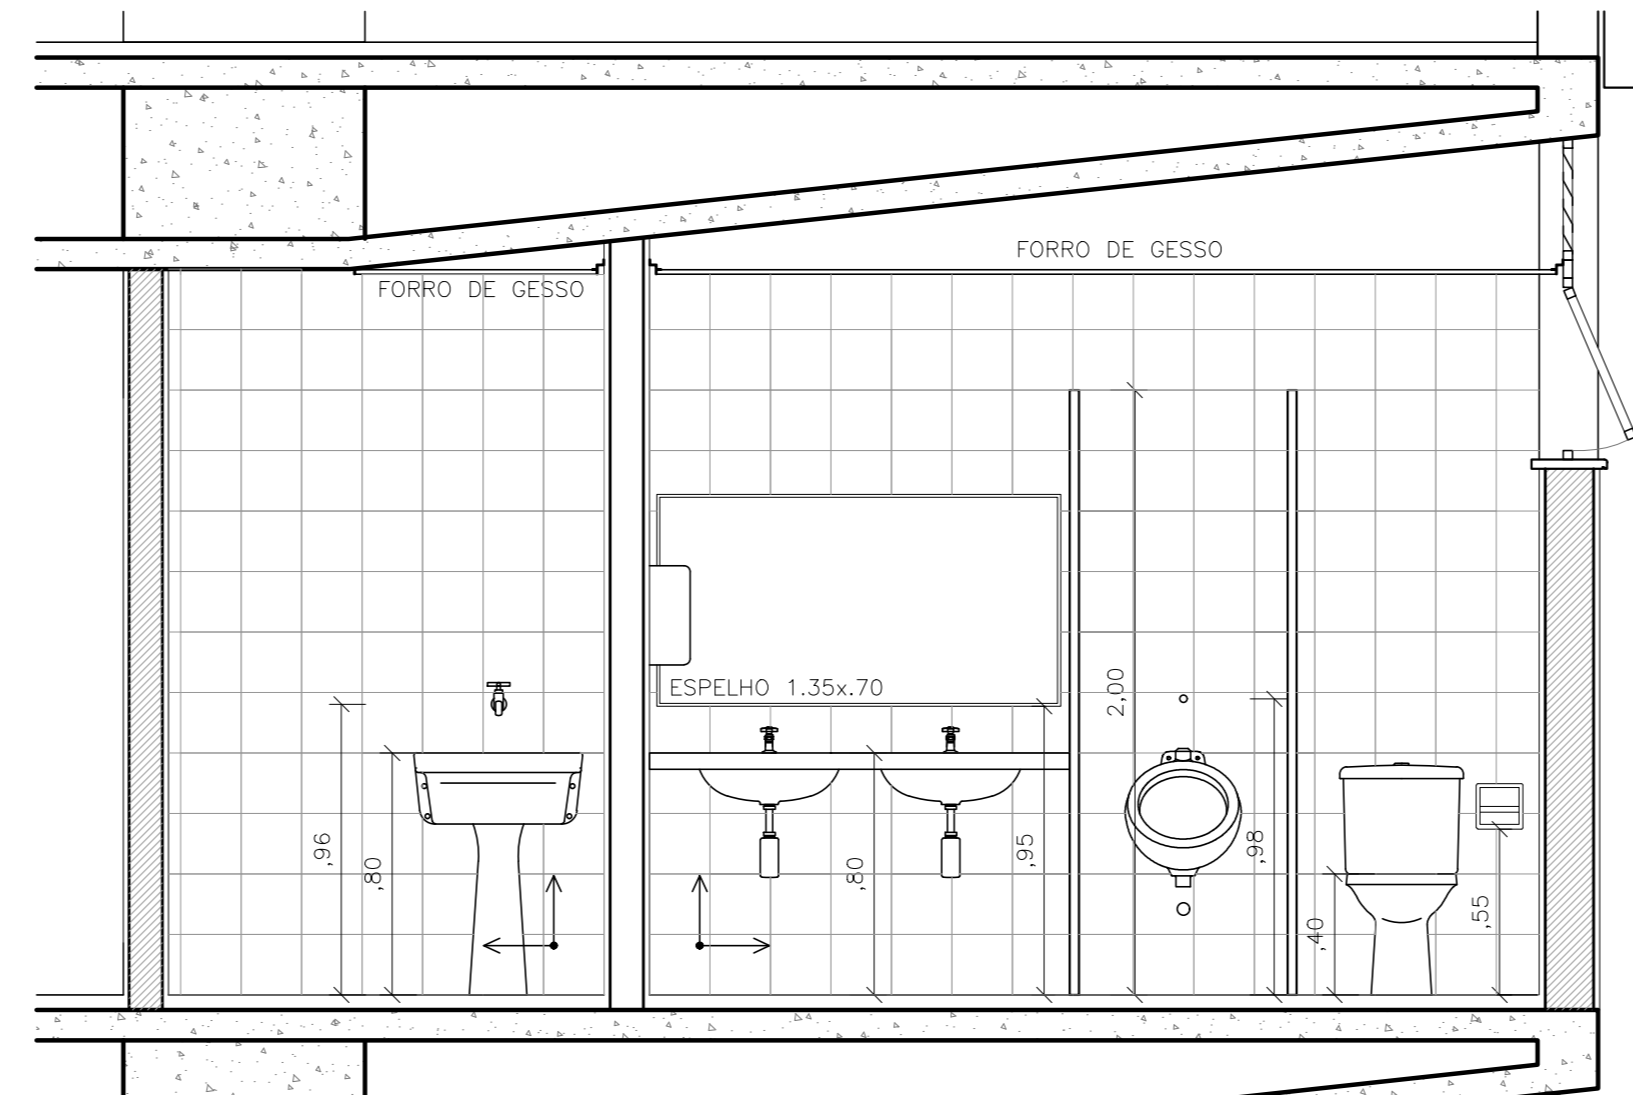

B12 CORTE 2
ESCALA 1:25

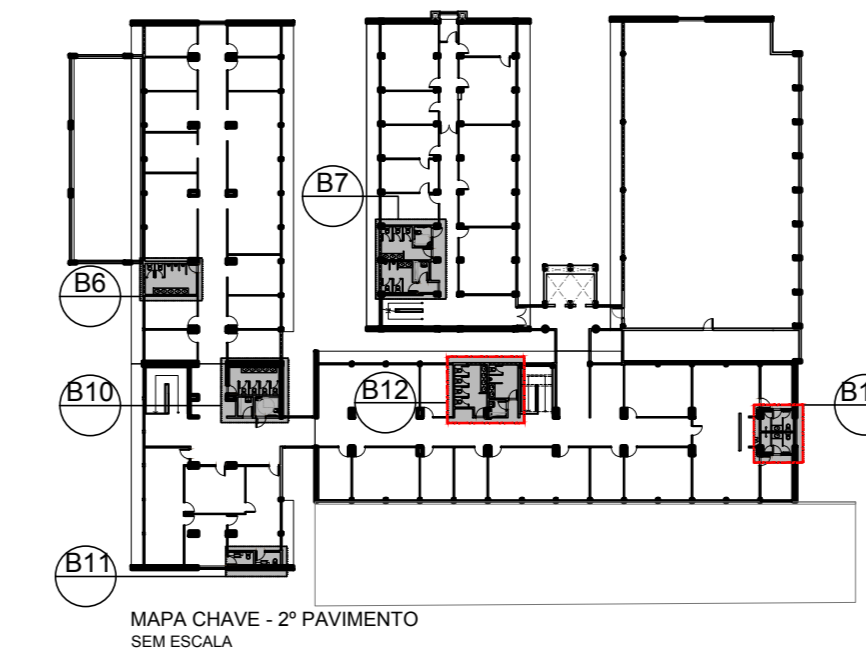

ESPECIFICAÇÕES DE MATERIAIS

ACABAMENTOS DE PISO

ITEM	DESCRIÇÃO
P01	PISO DE GRANITO POLIDO EM PLACAS DE 1.50x1.50m, PADRÃO BRANCO COTTON SOBRE CONTRAPISO IMPERMEABILIZADO.
P02	PISO VINÍLICO EM BANHA PARA TRAFEGO INTENSO, ACÚSTICO, COM TRATAMENTO ANTIBACTÉRIANO - COR BRANCA - RESISTE 11-7.20m COM CANTOS ARREDONDADOS
P03	PISO VINÍLICO EM BANHA PARA TRAFEGO INTENSO, ACÚSTICO - COR PINK LARSEN - RESISTE 11-7.20m COM CANTOS ARREDONDADOS
P04	PISO EM PORCELANATO TÉCNICO ANTIQUERENDE, 60x60cm - COR ONDA CLARO
P05	PISO DE GRANITO 60x60cm COM CANTO ONDA E ORLA BRANCA, COM JUNTA PLÁSTICA - PADRÃO REGIÃO DE 150x150cm
P06	PISO DE CONCRETO DESPACHADO E ALISADO ACABAMENTO

ACABAMENTOS DE PAREDE

ITEM	DESCRIÇÃO
P01	REVESTIMENTO EM PINTURA ACRÍLICA FOSCA BRANCO GELÓ
P02	DIVISORAS EM ALUMÍNIO E AÇO GALVANIZADO COM PAINÉIS CEGOS E VÓZIO - ACABAMENTO EM LAMINADO FIBROSO MELAMINADO
P03	REVESTIMENTO EM PLACA CERÂMICA ESMALTADA COM BAINO TIPO DE ABSORÇÃO 0.015cm - COR BRANCO GELÓ
P04	REVESTIMENTO EM CARRETE NA COR GRANITE
P05	PINTURA ACRÍLICA FOSCA - COR BRANCO GELÓ
P06	REVESTIMENTO EM PINTURA PVA FOSCA - COR BRANCO GELÓ

ACABAMENTOS DE TETO

ITEM	DESCRIÇÃO
T01	PINTURA LATEX SOBRE LAJE - COR BRANCO NÉVE
T02	FORRO METÁLICO ACÚSTICO COM PAINÉIS METALIZADOS ANTIQUERENDE EM PLACAS DE 12x42,5cm REVESTIDO EM PINTURA LATEX - COR BRANCO NÉVE
T03	FORRO METÁLICO ACÚSTICO EM PLACAS DE 12x42,5cm REVESTIDO EM PINTURA LATEX - COR BRANCO NÉVE
T04	FORRO DE GESSO ACABAMENTO COM PERFILES DE TUBO METÁLICO REVESTIDO EM PINTURA LATEX - COR BRANCO NÉVE

ESPECIFICAÇÕES - LOUÇAS

ITEM	DESCRIÇÃO
C01	UBIA SEM ENCAIXE MONTE CARLO, REFERÊNCIA DECA, CDD, 18L2, NA COR BRANCA, OU EQUIVALENTE
C02	UBIA DE METAL UNIVERSAL OVAL, REFERÊNCIA DECA, CDD, L371, NA COR BRANCA, NA COR DO EQUIVANTE
LV1	LAVATÓRIO PROFUNDO COM COLUNA SUSPensa, NA COR BRANCA E PAINÉIS CROMADOS, REFERÊNCIA DECA, LINA VIGOR FLEX, CDD, L 1014 + 8 915, OU EQUIVANTE
LV2	LAVATÓRIO CANTO PROFUNDO, NA COR BRANCA E PAINÉIS CROMADOS, REFERÊNCIA DECA, LINA DV, CDD, L 1011-17, OU EQUIVANTE
MC1	MITIGADOR DE LOUÇA COM SIFÃO INTEGRADO, NA COR BRANCA, REFERÊNCIA DECA, CDD, MITIG OU EQUIVANTE TÉCNICO
BS1	BANHEIRA SANITÁRIA DE LOUÇA E ASSADO ESPECIAL, NA COR BRANCA, REFERÊNCIA DECA, LINA CONTOUR ASSE PLUS, CDD, BS1 SIFÃO OU EQUIVANTE
BS2	CONJUNTO BANHEIRA COM CAIXA ATOPLADA E ASSADO, NA COR BRANCA E PAINÉIS CROMADOS, REFERÊNCIA DECA, LINA SANARIA, CDD, BS2 OU EQUIVANTE

ESPECIFICAÇÕES - METAIS

ITEM	DESCRIÇÃO
TB1	TORNILHO DE BANDEIRA, ACABAMENTO CROMADO, COM LOCAÇÕES FLEXÍVEIS CROMADAS, REF. DODOL, LINA PRESERVAÇÃO DE METAIS, CDD, TT1800A OU EQUIVANTE
TB2	TORNILHO DE BANDEIRA, ACABAMENTO CROMADO, COM LOCAÇÕES FLEXÍVEIS CROMADAS, REF. DODOL, LINA PRESERVAÇÃO DE METAIS, CDD, GRANDES OU EQUIVANTE
CH1	CHAVEIRO CROMADO 870x14 1/2", REF. DODOL, CHAVEIRO BOMBADEIRA, CDD, 00023009 OU EQUIVANTE
VD1	VALVULA DE DESVAGA PARA VÓZIO, REFERÊNCIA DODOL, LINA PRESSMATIC, CDD, TT01000 OU EQUIVANTE
VD2	VALVULA DE DESVAGA PARA VÓZIO SANITÁRIO, ACABAMENTO CROMADO, COM ACESSÓRIOS PARA PAINÉIS DE NECESSIDADES ESPECIAIS, REF. DODOL, LINA ACCES, CDD, TT01000 OU EQUIVANTE
AR1	ACABAMENTO PARA RECIPIENTE CROMADO, REFERÊNCIA DODOL, MODELO SIMBA BELLA - CDD, TT01000 OU EQUIVANTE
SP1	SIFÃO CROMADO PARA LAVATÓRIO, REFERÊNCIA DECA, CDD 1800C 100100 OU EQUIVANTE
TQ1	TANQUE EM AÇO INOX 23", REF. FRANK, TANQUE 10360, CDD, 10106

ESPECIFICAÇÕES - ACESSÓRIOS E EQUIPAMENTOS

ITEM	DESCRIÇÃO
TL1	DISPENSER PARA TOALHA INTERIOREIRA DE PAPEL, REFERÊNCIA HAMBRETT-CLARK, LINA ALBA, CDD, 3018023, NA COR BRANCA, OU EQUIVANTE
EP2	DISPENSER PARA PAPEL HIGIÊNICO EM ROLO, REFERÊNCIA HAMBRETT-CLARK, LINA ALBA, CDD, 301710, NA COR BRANCA, OU EQUIVANTE TÉCNICO
SB1	SABONETEIRA ACRÍLICA SISTEMA GEMEL, REFERÊNCIA HAMBRETT-CLARK CDD 3018023, NA COR BRANCA, OU EQUIVANTE
ES1	ESPELHO CRISTAL DE 4 MM DE ESPESURA, COM BORDAS LAPIDADAS E COLADO NA PAREDE SANITÁRIA, REFERÊNCIA GEMEL, OU EQUIVANTE
ML1	MOLA HIDRÁULICA AEREA COM BRANCO AJUSTÁVEL E REGULADOR DE VELOCIDADE PARA FECHAMENTO, REFERÊNCIA GEMEL, MODELO MSL, NA COR BRANCA, OU EQUIVANTE
MM1	CONJUNTO MADREIRA DE ALUMÍNIO, REDETA DE INOX E FECHADURA "MAGNÉTICA" SIFÃO, REFERÊNCIA GEMEL, ALUMÍNIO E INOX CROMADO, REF. LA FOR, CDD, 3018023
FC2	FECHADURA COM TRINCO ROLITE, REF. FECHADURA SIFÃO EVOLUTION-SS COM TRINCO PILETA, ACABAMENTO CROMADO METALIC, LA FOR
BE1	BANHEIRA DE METAL, INTERIOREIRA, PAZ DE BOM, PARA PORTADORES DE NECESSIDADES ESPECIAIS, METALICAS, TRINCO DO PISO ACABADO, REF. DECA, LINA CONFORTO, CDD, 10110, OU EQUIVANTE
BR2	BANHEIRA DE METAL, INTERIOREIRA, DE BOM, PARA PORTADORES DE NECESSIDADES ESPECIAIS, METALICAS NA PORTA DO BOM, SANITÁRIO PALE, REF. DECA, LINA CONFORTO CDD 10110, OU EQUIVANTE
BC1	BANDEJA EM GRANITO PRETO SÃO CARLOS, OU EQUIVANTE, COM ESPESURA DE 20mm, LARGURA DE 500mm, COM TUBERIAS E SAA DE 7cm

LEGENDA - ALVENARIA

ITEM	DESCRIÇÃO
1	ALVENARIA EXISTENTE
2	ALVENARIA EM BLOCOS DE CONCRETO, 40x40cm
3	ALVENARIA EM BLOCOS DE CONCRETO, 40x40cm
4	DIVISORAS EM ALUMÍNIO E AÇO GALVANIZADO COM PAINÉIS CEGOS E VÓZIO - ACABAMENTO EM LAMINADO FIBROSO MELAMINADO
5	DIVISORAS EM GESSO ACABAMENTO, COM ISOLAMENTO ACÚSTICO EM LAJE DE BOM 40x7
6	PLACAS DE CONCRETO EXISTENTE
7	PLACAS DE CONCRETO NOVO

NOTAS

1. CONFIRMAR MEDIDAS NO LOCAL.
2. TOCAR AS ALVENARIAS INTERIORES E PERIMÉTRICAS DOS BLOCOS, SEM CUIDO OS VOLUMES EXTERNOS, SERÃO TOTALMENTE EMBRULHOS, EXCETO AS REDETAIS COMO "ALVENARIAS EXISTENTES E SEREM MANTIDAS"
3. TODOS OS PILARES TERÃO SUAS DIMENSÕES ORIGINÁRIAS RECORFADAS, COM A REMOÇÃO DE SEUS ENCRUSTAMENTOS E REMOÇÃO DE EVENTUAIS INSTALAÇÕES AMBUDIDAS. NESTES ENCRUSTAMENTOS APÓS A RECORFAÇÃO DE SUAS DIMENSÕES ORIGINÁRIAS, OS PILARES DEVERÃO SER REVESTIDOS DE MANTENHA A TIRAR SUAS FACES EM ESCADRO E TEREM SUAS ALINHAMENTOS ENTRE SI PERPETUAMENTE RECORFADOS.

QUADRO DE ÁREAS M2

TERRENO	EXISTENTE	PAYMENTO TERRENO	PRIMEIRO PAVIMENTO	SEGUNDO PAVIMENTO	TERCEIRO PAVIMENTO	TOTAL
	3.863,79	2.903,06	2.903,06	1.427,82	334,06	4.768,99
A CONSTRUIR		283,73	241,15	30,00		554,88
TOTAL GERAL		3.147,52	3.144,21	1.457,82	364,06	8.113,61
ÁREA PERMEÁVEL	464,52m²	11,71%				

REVISÃO

REVISÃO	DATA
3	30/06/2017
2	07/11/2016
1	19/03/2014
0	19/03/2013

ARCHITECH
Consultoria e Planejamento Ltda.

AUTOR DO PROJETO: PROPRIETÁRIO: RESP. TÉCNICO:

SECRETARIA DE ESTADO DA SAÚDE - SUS/SP

GRUPO TÉCNICO DE EDIFICAÇÕES

DRS XVI - SOROCABA
R. COM. PEREIRA RAIÃO, 105 - SOROCABA - SP
DETALHAMENTO SANITÁRIOS

PROJETO EXECUTIVO DE ARQUITETURA

D-016/ARQ 48/52

13/06/2017 15/06/2017

Av. Dr. Edgar de Oliveira Aguiar, 11/108, 2º andar
135 - Pousa-SP - Cep 13403-100
Tel: 011 3306-8420 Fax: 011 3306-8420

Av. ADEMAR EIZOLI FERNANDES, 383 - JARDIM NUNES
135 - Pousa-SP - Cep 13403-100
Tel: 011 3306-8420 Fax: 011 3306-8420

Av. ADEMAR EIZOLI FERNANDES, 383 - JARDIM NUNES
135 - Pousa-SP - Cep 13403-100
Tel: 011 3306-8420 Fax: 011 3306-8420

Av. ADEMAR EIZOLI FERNANDES, 383 - JARDIM NUNES
135 - Pousa-SP - Cep 13403-100
Tel: 011 3306-8420 Fax: 011 3306-8420