
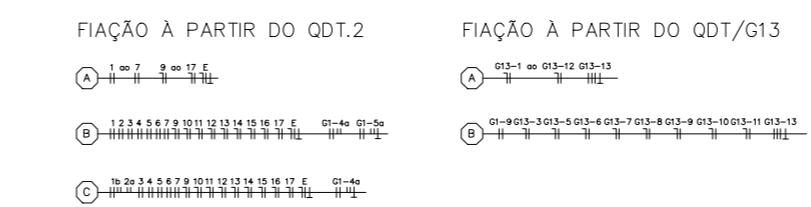


PLANTA PAVIMENTO TÉRREO PARTE 2
ESC. 1:50

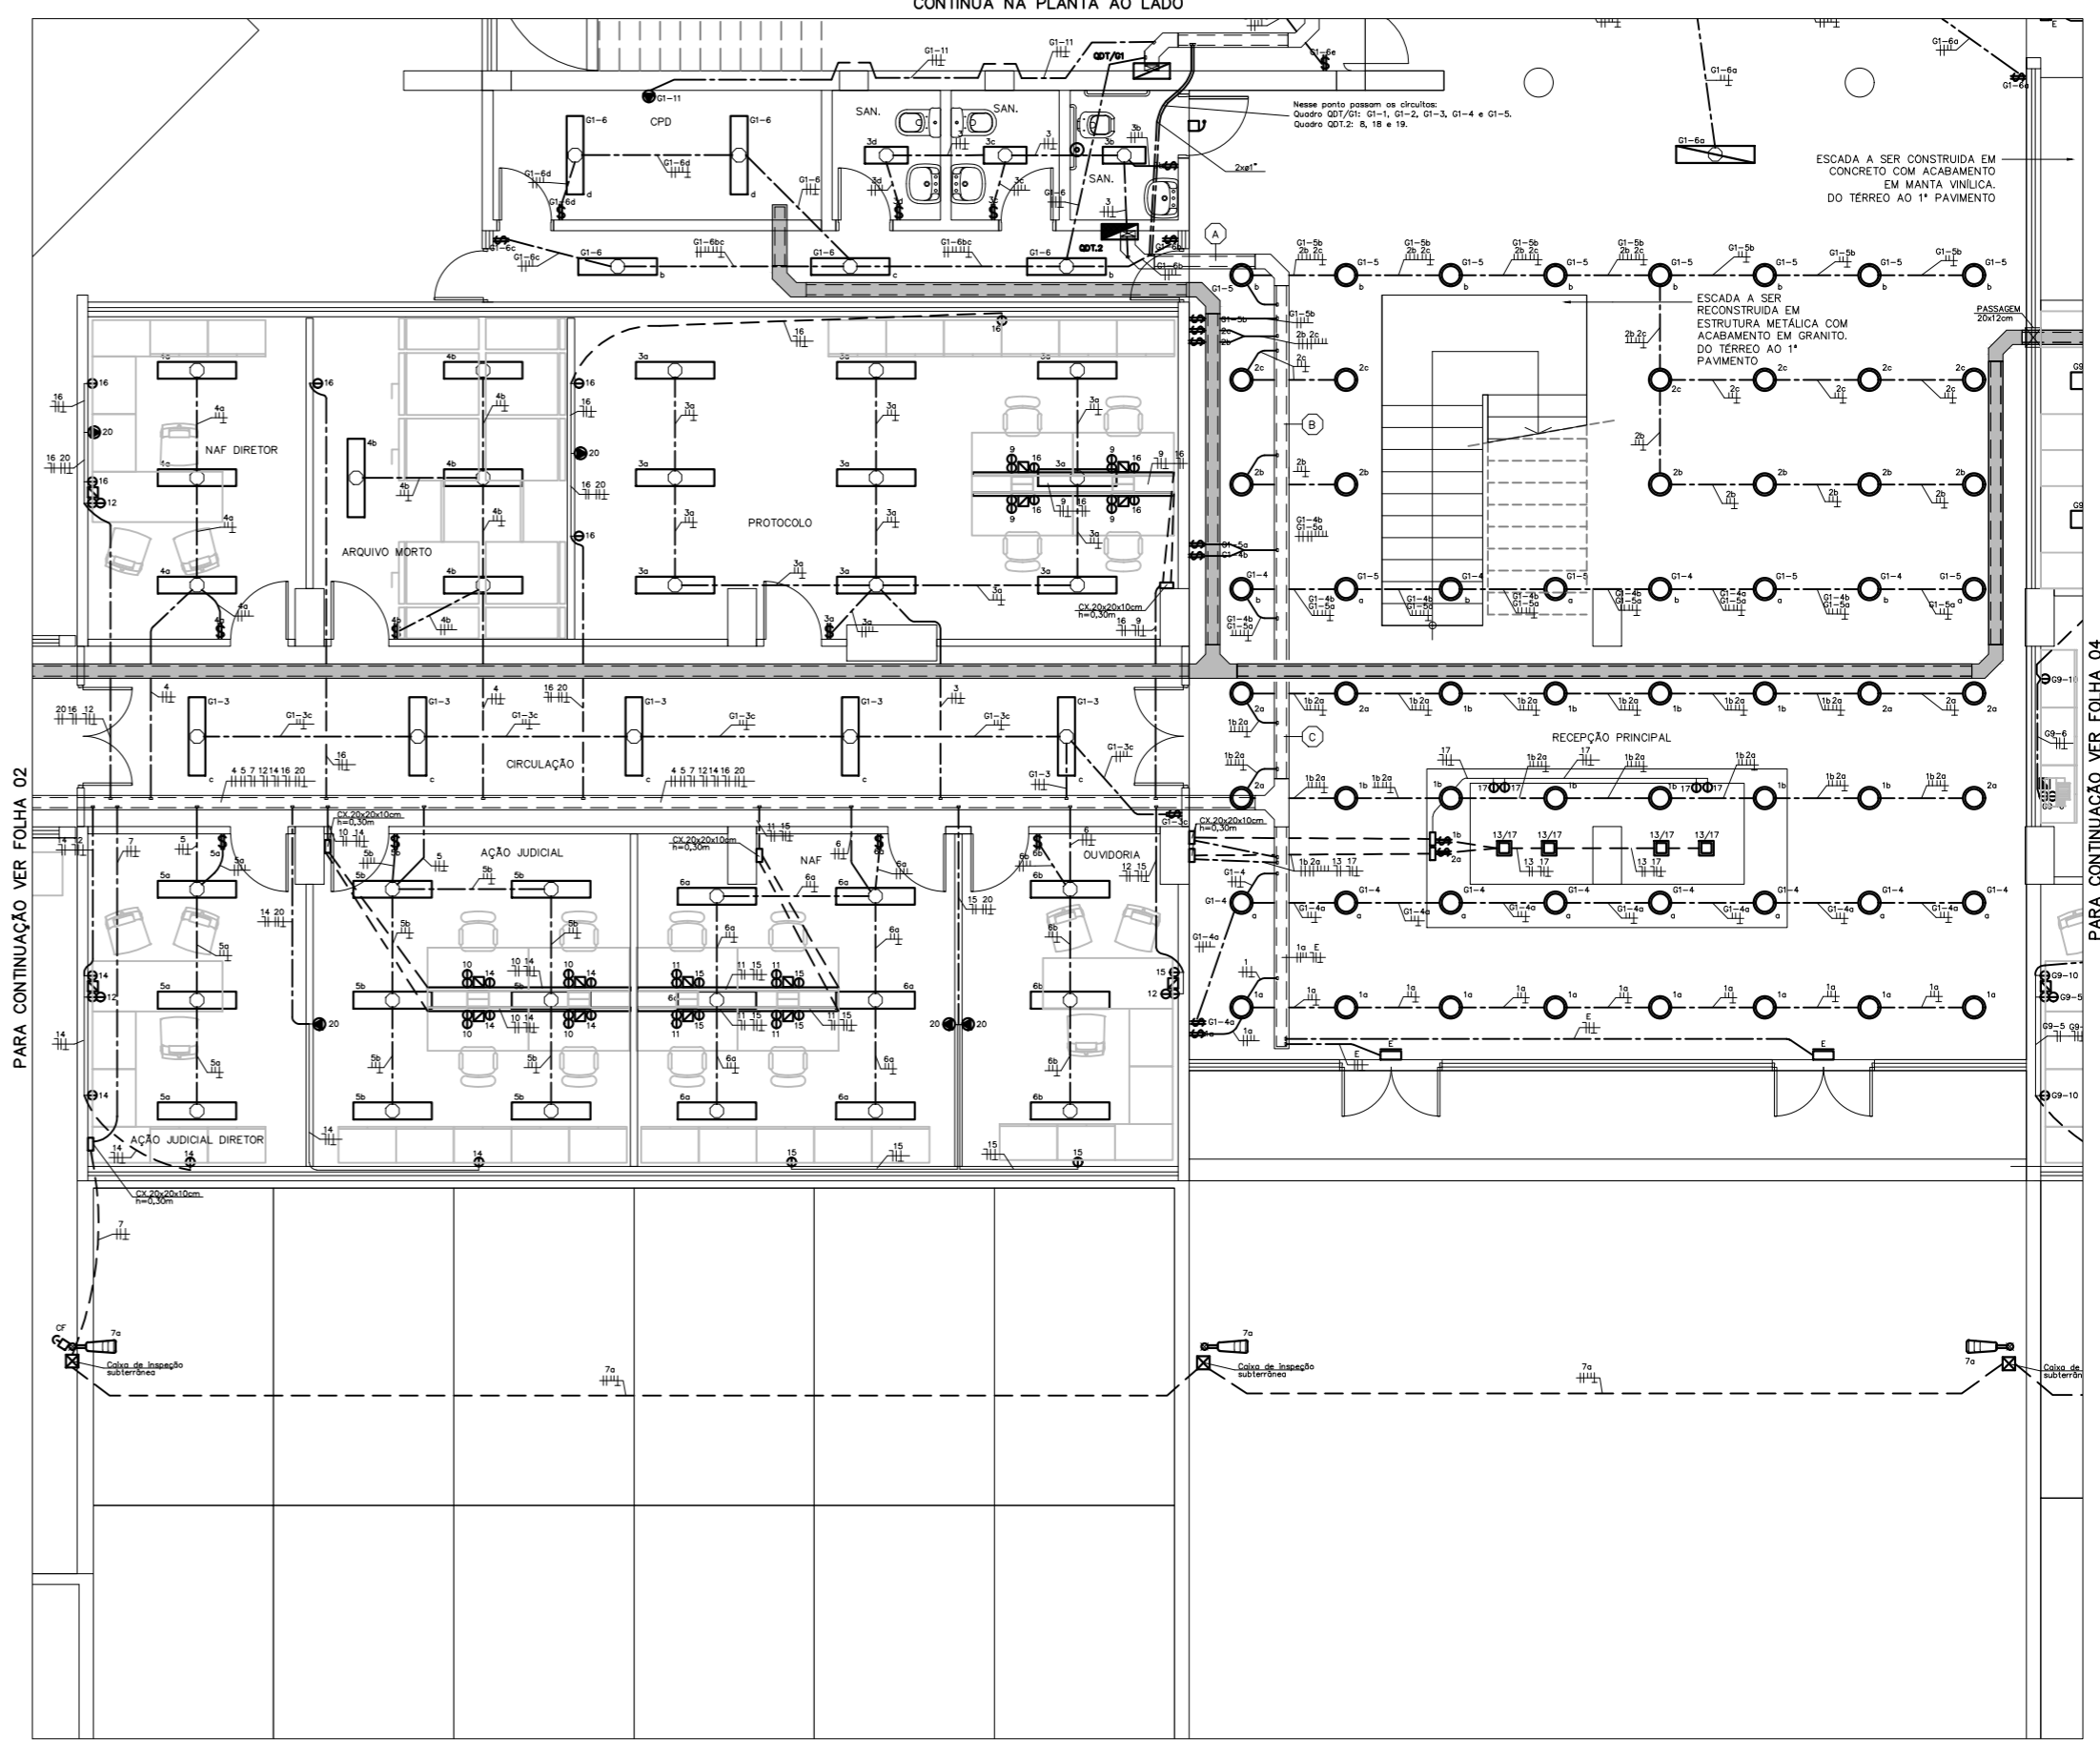

- NOTAS:
- 1 - TUBULAÇÃO NÃO COTADA #3/4".
 - 2 - FIAÇÃO NÃO COTADA #2,5 mm².
 - 3 - PARA LEGENDA VER DESENHO 02/26.

REV	DESCRIÇÃO	RESPONSÁVEL	DATA	RESPOSTA
3	REVISÃO_VISA		30/01/17	
2	REVISÃO_GERAL		24/03/14	
1	REVISÃO_GERAL		15/12/13	
0	EMISSÃO_INICIAL		09/10/13	

ARCHITECH
Consultoria e Planejamento Ltda.

AUTOR DO PROJETO: _____ PROPRIETÁRIO: _____ RESP. TÉCNICO: _____

SECRETARIA DE ESTADO DA SAÚDE – SUS/SP

GRUPO TÉCNICO DE EDIFICAÇÕES

DRS XVI – SOROCABA
R. COM. PÉREIRA INACIO, 105 – SOROCABA – SP
PLANTA PAVIMENTO TÉRREO PARTE 2
DISTRIBUIÇÃO DE ILUMINAÇÃO E TOMADAS

PROJETO EXECUTIVO DE ELÉTRICA
TOMAS
D-016/ELE 03/26
Escala: 1:50
30/01/17

Av. Dr. Ezequiel de Carvalho Aguiar, 158, 3º andar
São Paulo-SP Cep: 04531-000
Tel: (11)3056-8420 Fax: (11)3068-8482

ARQ. AURELIANO DIZIOLI FERNANDES
ARQ. SARA JACOB