


PLANTA PAVIMENTO TÉRREO PARTE 3
ESC. 1:50

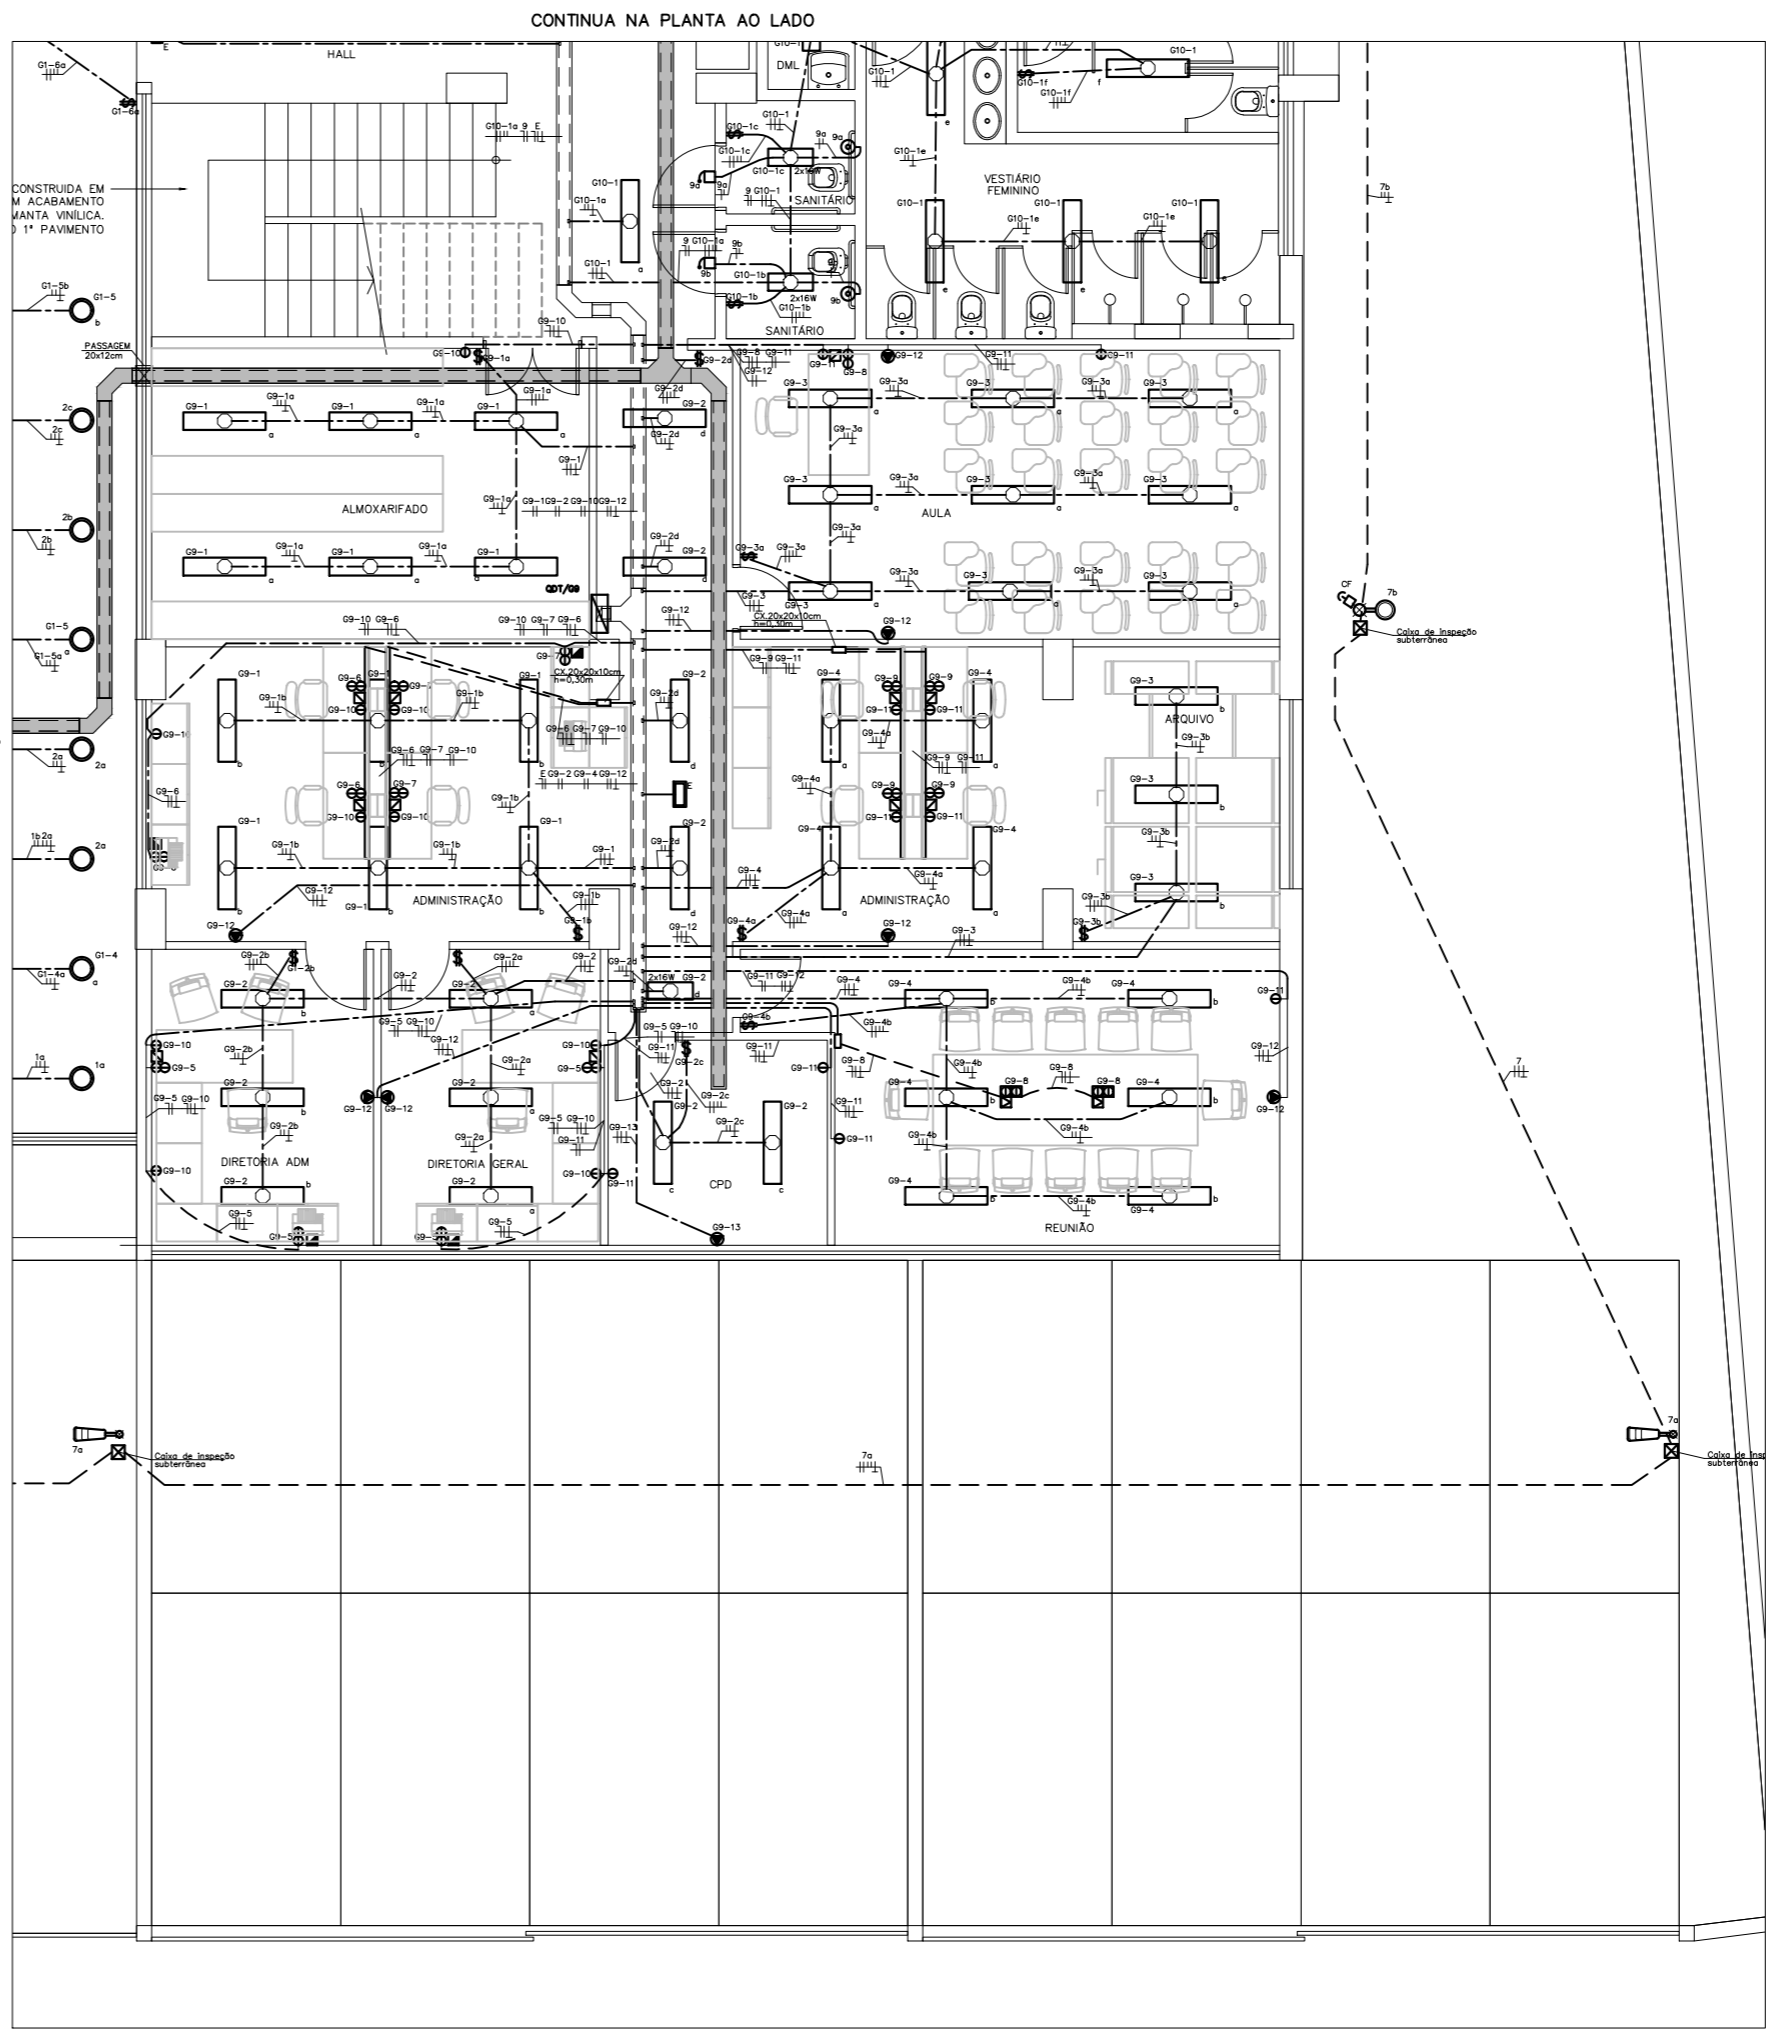

CONTINUA NA PLANTA AO LADO

- NOTAS:
- 1 - TUBULAÇÃO NÃO COTADA #3/4".
 - 2 - FIAÇÃO NÃO COTADA #2,5 mm.
 - 3 - PARA LEGENDA VER DESENHO 02/26.

REV.	DESCRIÇÃO	RESPONSÁVEL	DATA	RESP.
3	REVISÃO_VISA		30/01/17	
2	REVISÃO_GERAL		24/03/14	
1	REVISÃO_GERAL		15/12/13	
0	EMISSÃO_INICIAL		09/10/13	

ARCHITECH
Consultoria e Planejamento Ltda.

AUTOR DO PROJETO: _____ PROPRIETÁRIO: _____ RESP. TÉCNICO: _____

SECRETARIA DE ESTADO DA SAÚDE – SUS/SP

GRUPO TÉCNICO DE EDIFICAÇÕES

DRS XVI – SOROCABA
R. COM. PEREIRA INACIO, 105 – SOROCABA – SP
PLANTA PAVIMENTO TÉRREO PARTE 3
DISTRIBUIÇÃO DE ILUMINAÇÃO E TOMADAS

PROJETO EXECUTIVO DE ELÉTRICA
TOMADA Nº: _____ DATA: 04/26
R.019.35 1:50 30/01/17

Av. Dr. Ezequiel de Carvalho Aguiar, 158, 3º andar
Sorocaba/SP - Cep: 13506-900
Tel: (11)3056-8420 Fax: (11)3068-8482

ARQUITETO: **ALDENAR DIZOLI FERNANDES** CREA: 110000/O-0

PROJ. ELÉTRICO: **ANDRÉ SAFA JACOB** CREA: 110000/O-0

NOTAS

1. CONFIRMAR MEDIDAS NO LOCAL