


PLANTA 1º PAVIMENTO  
ESC: 1:50

CONTINUA NA PLANTA AO LADO

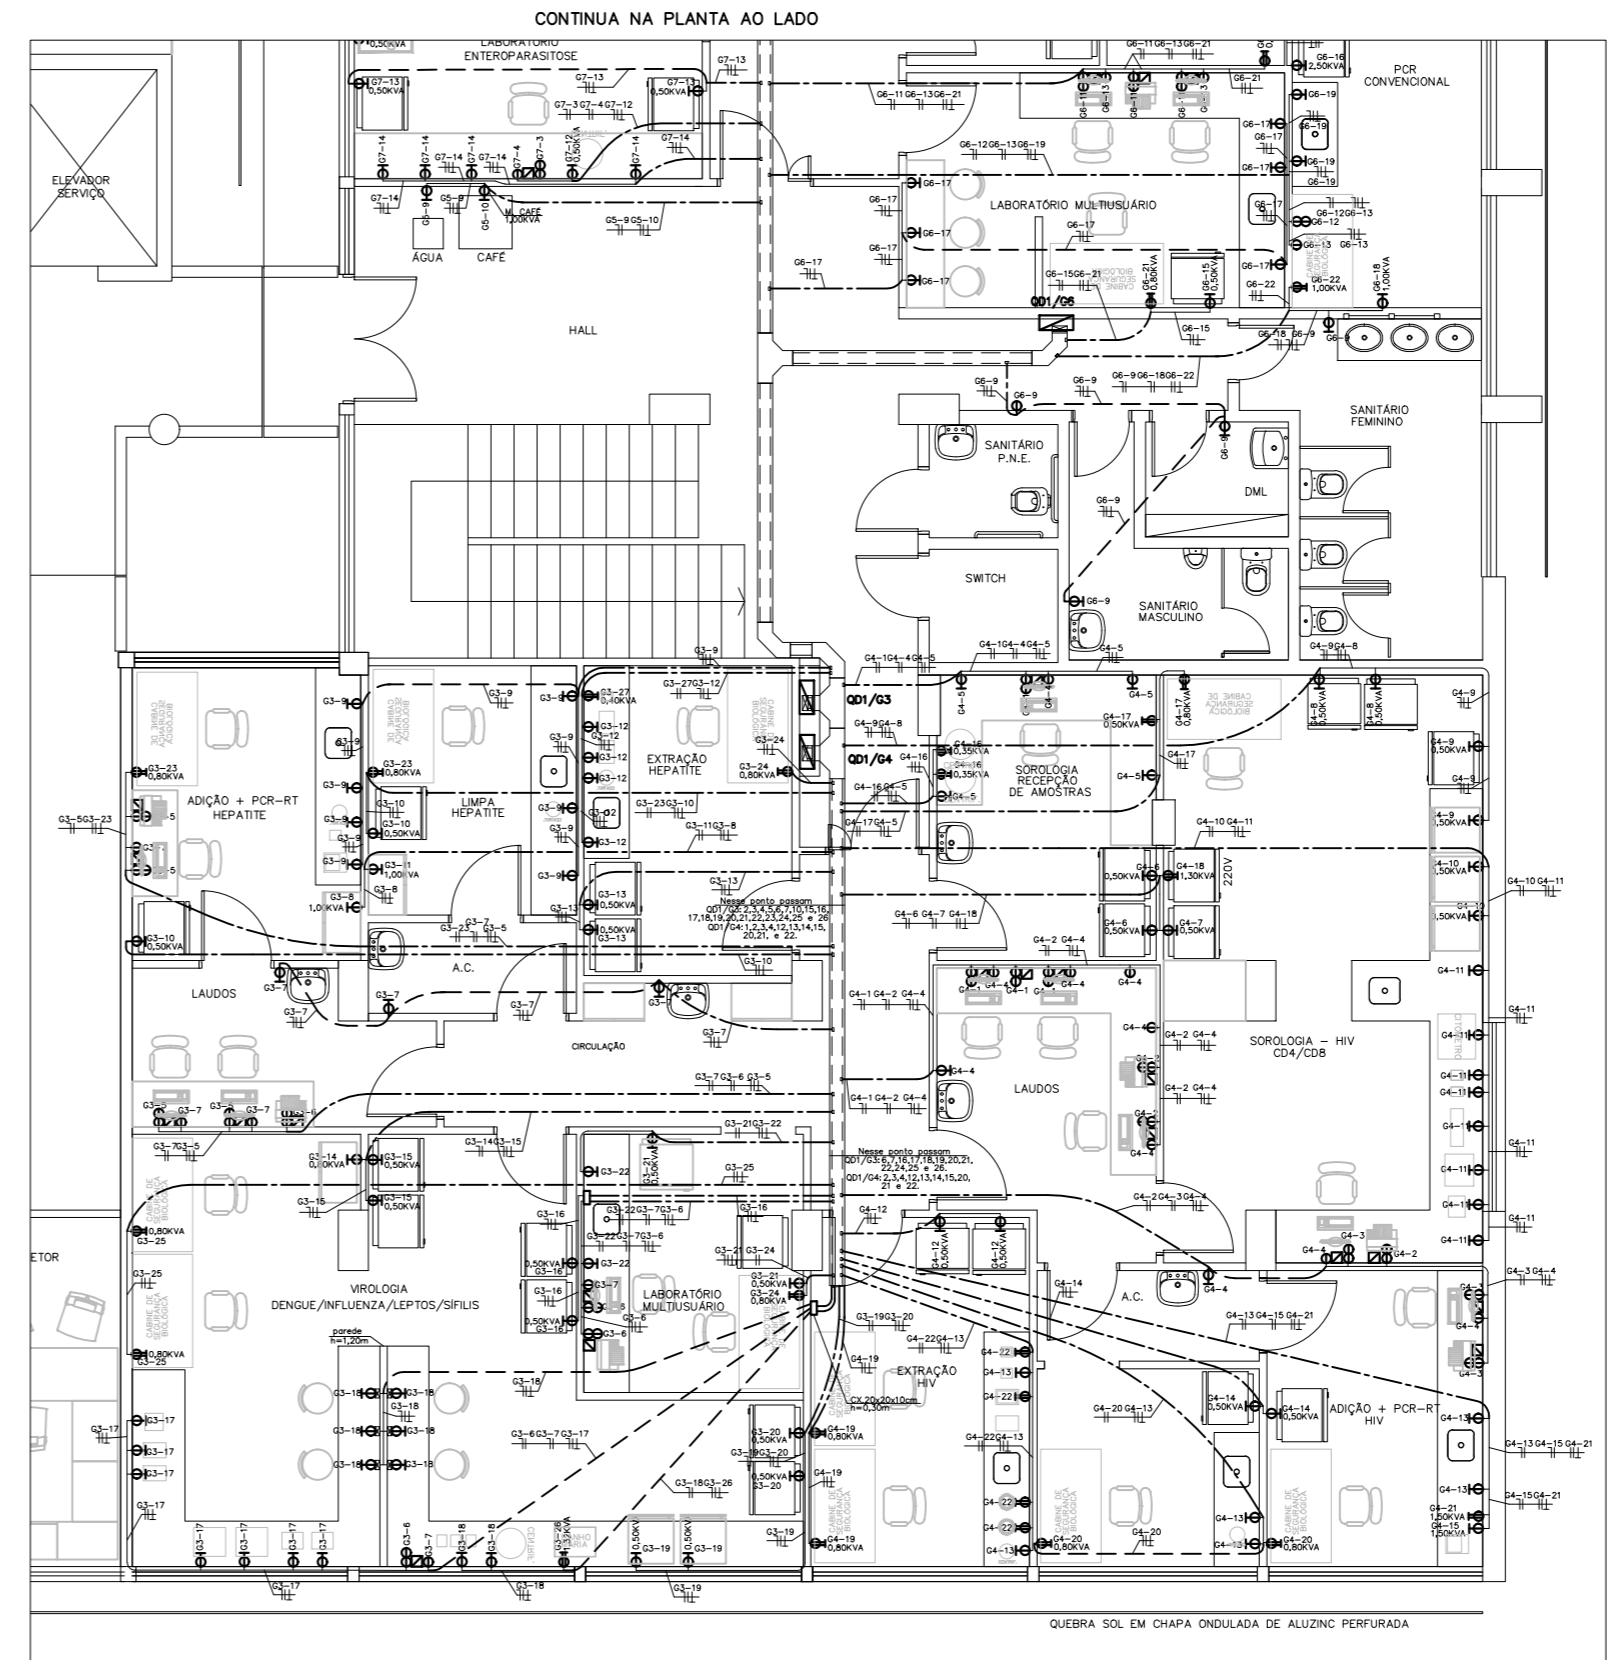

- NOTAS:
- 1 - TUBULAÇÃO NÃO COTADA #3/4".
  - 2 - FIAÇÃO NÃO COTADA #2,5 mm².
  - 3 - PARA LEGENDA VER DESENHO 05/26

3	REVISÃO_VISA	30/01/17
2	REVISÃO_GERAL	24/03/14
1	REVISÃO_GERAL	15/12/13
0	EMIÇÃO_INICIAL	09/10/13
REV	DESCRIÇÃO	RESPONSÁVEL DATA_RESP

**ARCHITECH**  
Consultoria e Planejamento Ltda.

AUTOR DO PROJETO: PROPRIETÁRIO: RESP. TÉCNICO:

**SECRETARIA DE ESTADO DA SAÚDE – SUS/SP**

**GRUPO TÉCNICO DE EDIFICAÇÕES**

DRS XVI – SOROCABA  
R. COM. PEREIRA INACIO, 105 – SOROCABA – SP

PLANTA 1º PAVIMENTO  
DISTRIBUIÇÃO DE TOMADAS

PROJETO EXECUTIVO DE ELÉTRICA

D-016/ELE 11/26

09/19/35 1:50 30/01/17

AV. Dr. Ezequiel de Carvalho Aguiar, 158, 3º andar  
Sorocaba-SP Cep: 13506-900  
Tel: (11)3506-8420 Fax: (11)3506-8482

PROJ. EXECUTIVO DE ELÉTRICA  
ARQ. ALEXANDRE DIZIEL FERNANDES  
ARQ. SARA JACOB

NOTAS

1. CONFIRMAR MEDIDAS NO LOCAL