


PLANTA 2º PAVIMENTO PARTE 2
ESC. 1:50

PARA CONTINUAÇÃO VER FOLHA 18


CONTINUA NA PLANTA AO LADO

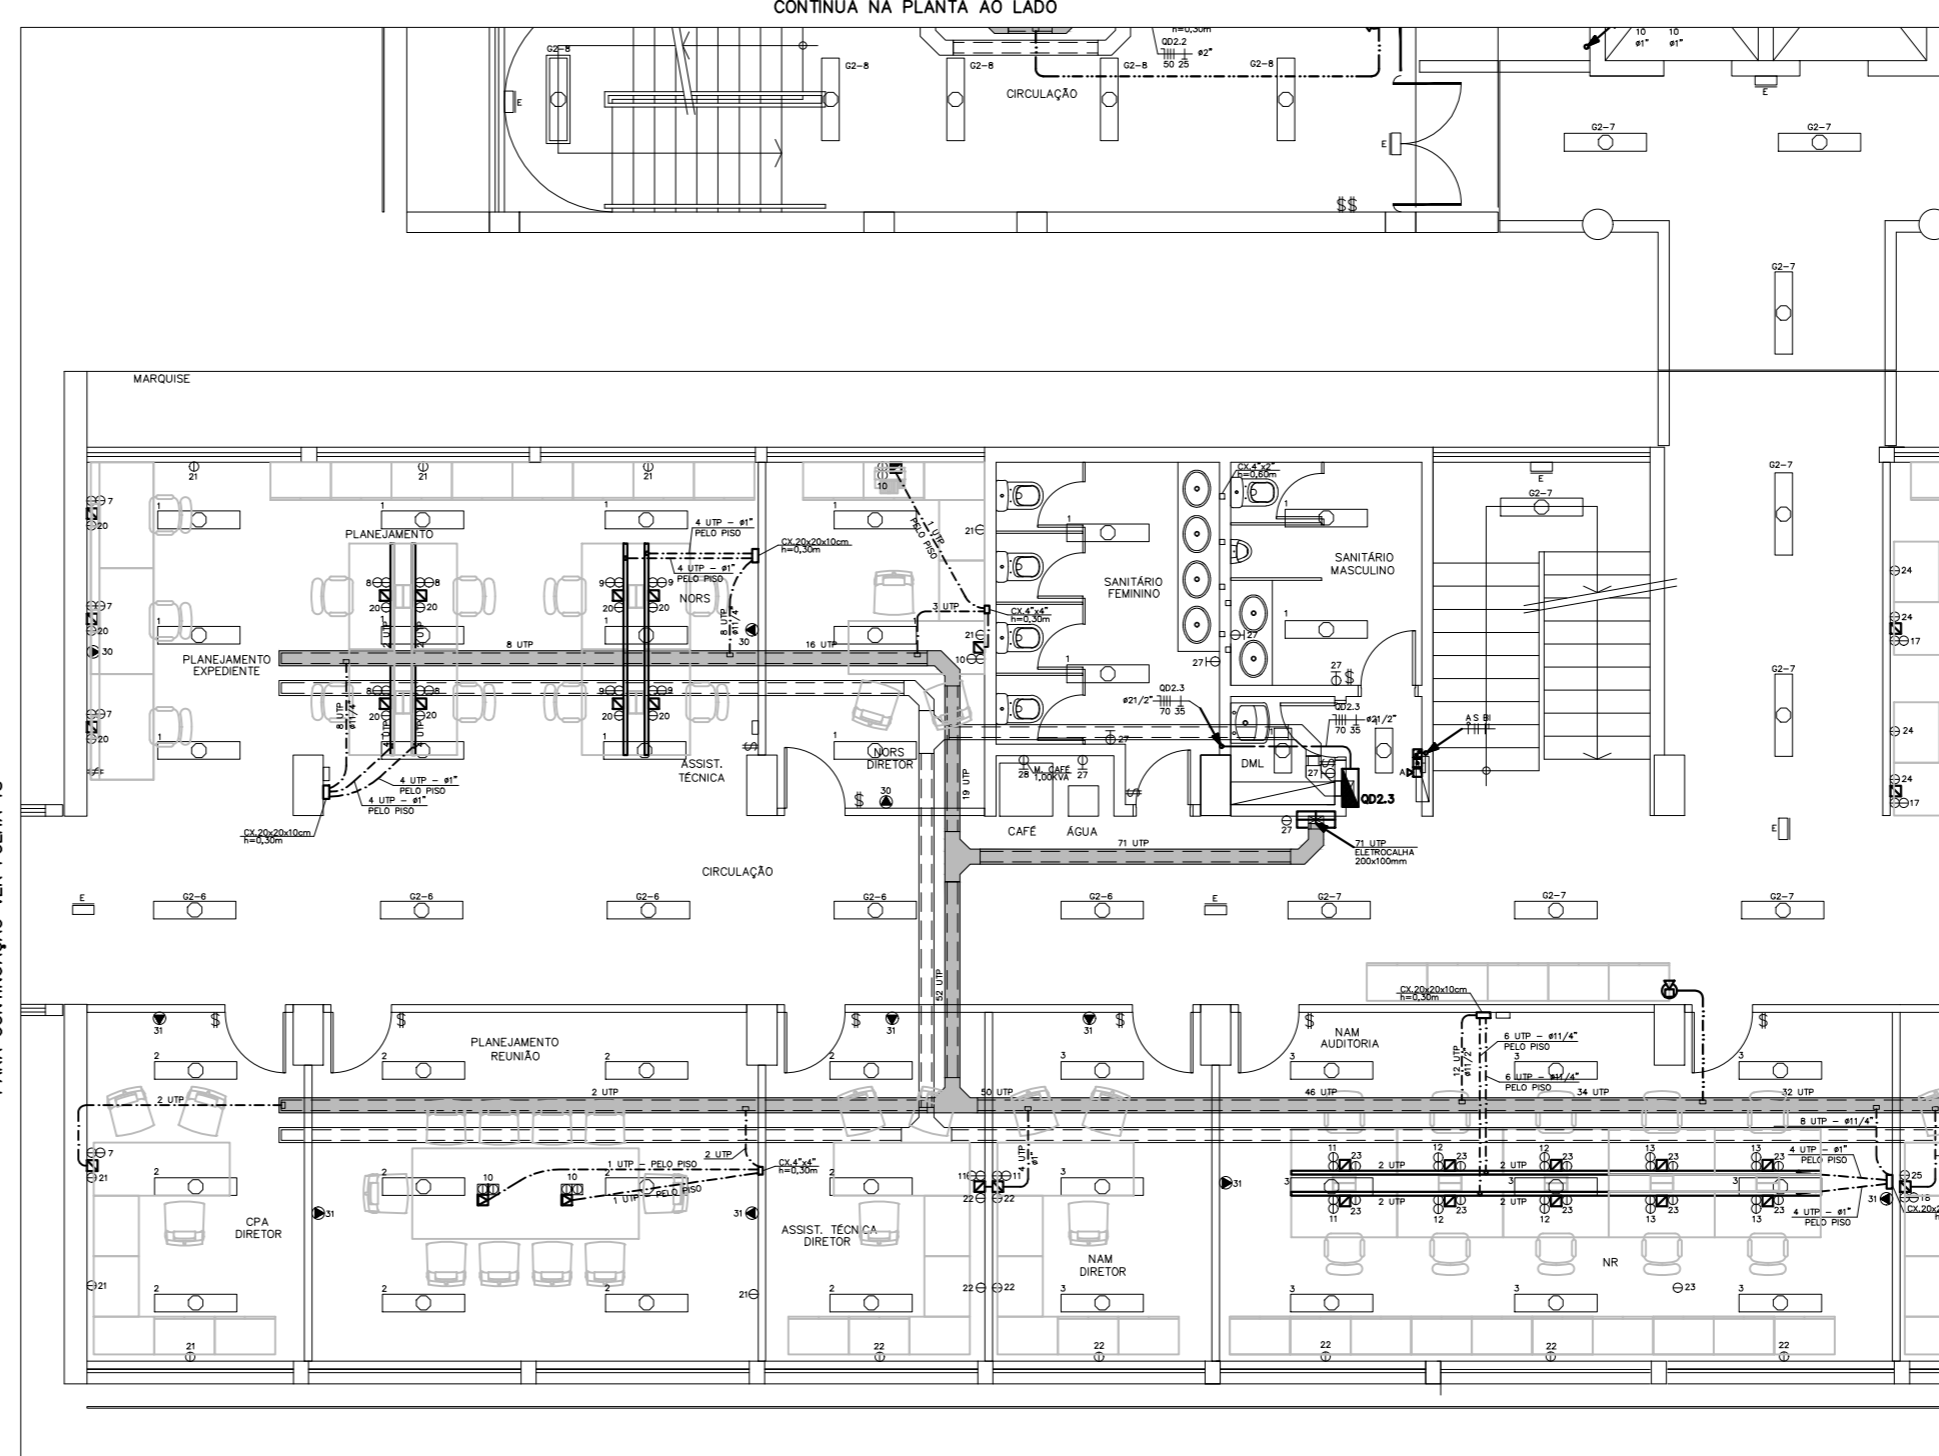

PLANTA 2º PAVIMENTO PARTE 3
ESC. 1:50

PARA CONTINUAÇÃO VER FOLHA 18

CONTINUA NA PLANTA AO LADO

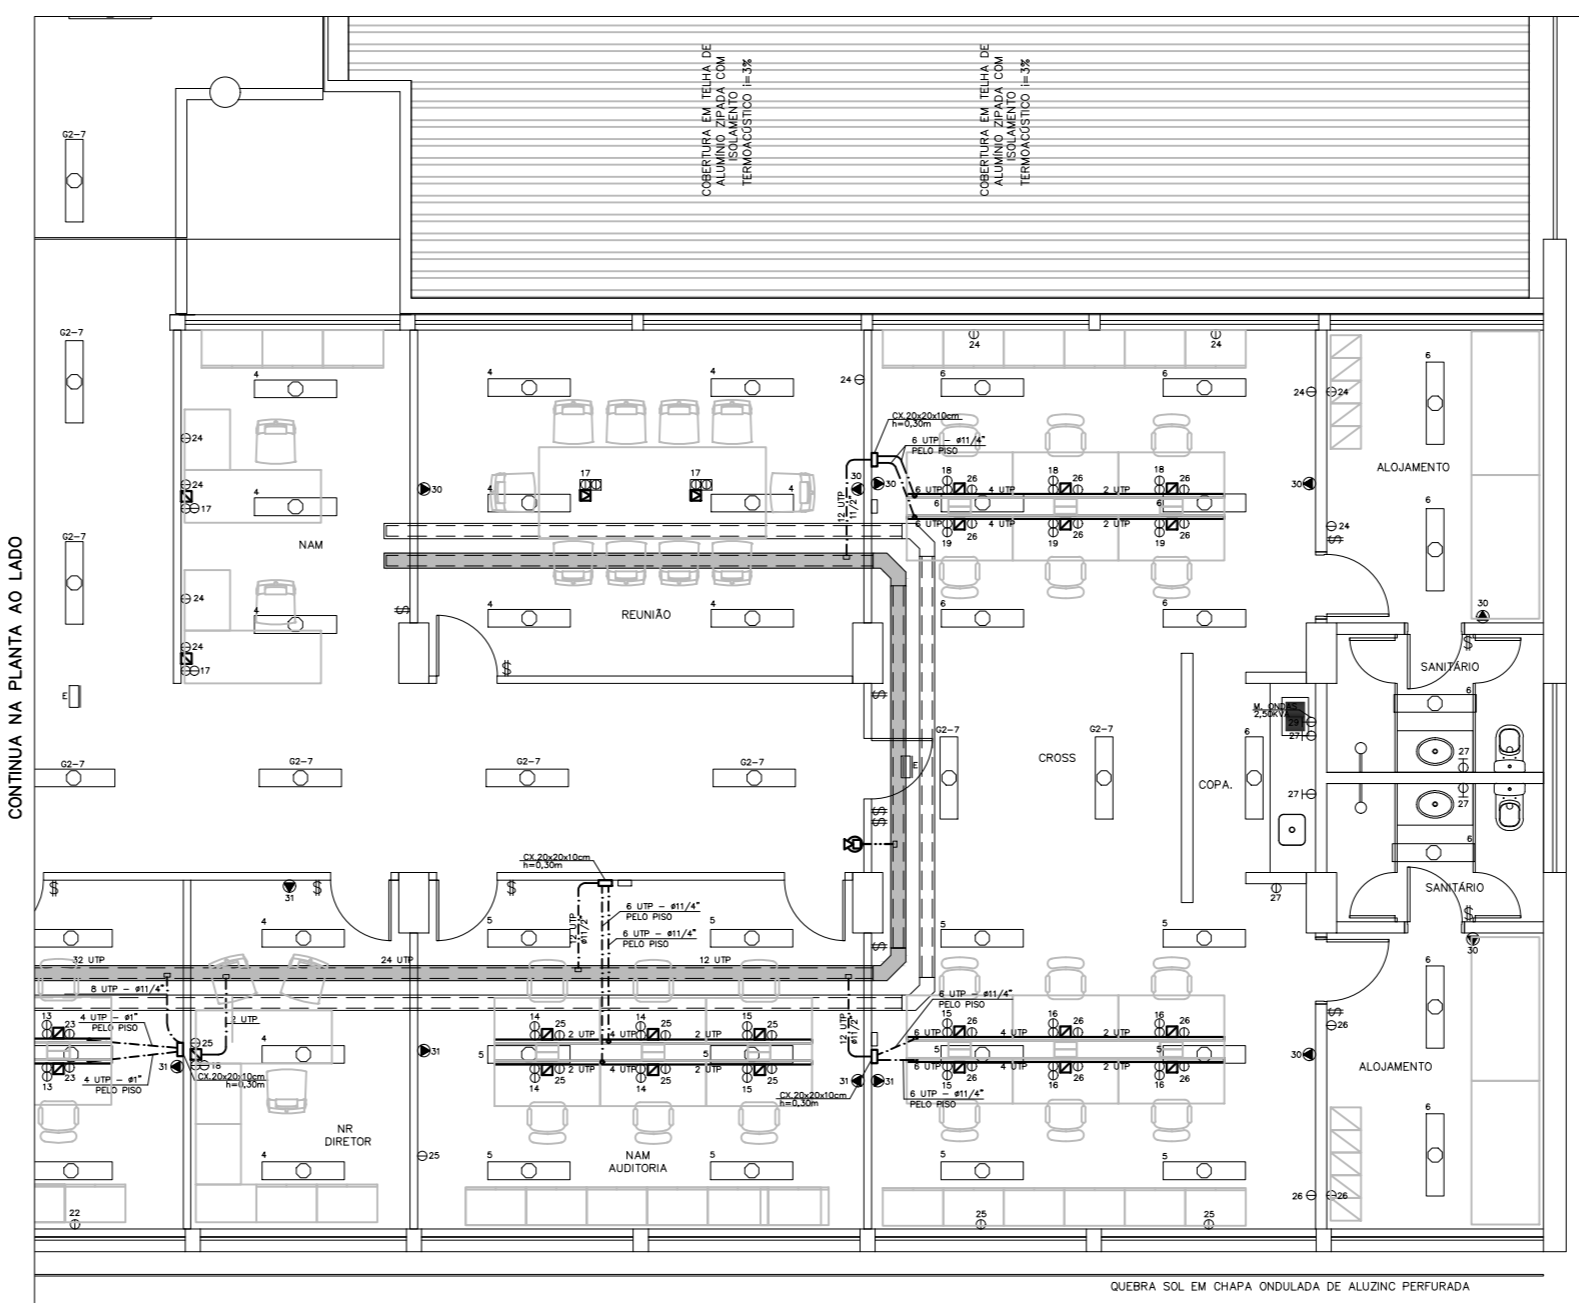

PLANTA 2º PAVIMENTO PARTE 4
ESC. 1:50

CONTINUA NA PLANTA AO LADO

QUEBRA SOL EM CHAPA ONDULADA DE ALUMINIO PERFORADA

NOTAS:

- 1 - TUBULAÇÃO NÃO COTADA Ø3/4".
- 2 - PARA LEGENDA VER DESENHO 18/26.

REV.	DESCRIÇÃO	RESPONSÁVEL	DATA	RESPOSTA
3	REVISÃO_VISA		30/01/17	
2	REVISÃO_GERAL		24/03/14	
1	REVISÃO_GERAL		15/12/13	
0	EMISSÃO_INICIAL		09/10/13	

ARCHITECH
Consultoria e Planejamento Ltda.

AUTOR DO PROJETO: PROPRIETÁRIO: RESP. TÉCNICO:

SECRETARIA DE ESTADO DA SAÚDE – SUS/SP

GRUPO TÉCNICO DE EDIFICAÇÕES

DRS XVI – SOROCABA
R. COM. PEREIRA INACIO, 105 – SOROCABA – SP

PLANTA 2º PAVIMENTO PARTES 2, 3 E 4
TELEMÁTICA E ALIMENTAÇÃO DOS QUADROS

PROJETO EXECUTIVO DE ELÉTRICA

D-016/ELE 19/26

Av. Dr. Ezequiel de Carvalho Aguiar, 158, 3º andar
01045-900 São Paulo-SP Cep: 04403-000
Tel. (11)3056-8420 Fax (11)3068-8482

ARQUITETO: **ALDENIR DIZOLI FERNANDES**

RESP. TÉCNICO: **ANA SARA JACOB**

NOTAS
1. CONFIRMAR MEDIDAS NO LOCAL