


EMERGÊNCIA PEDIATRIA  
 W.C.  
 MEDIC. INJET.  
 cortina  
 MEDICAÇÃO/INALAÇÃO ADULTO

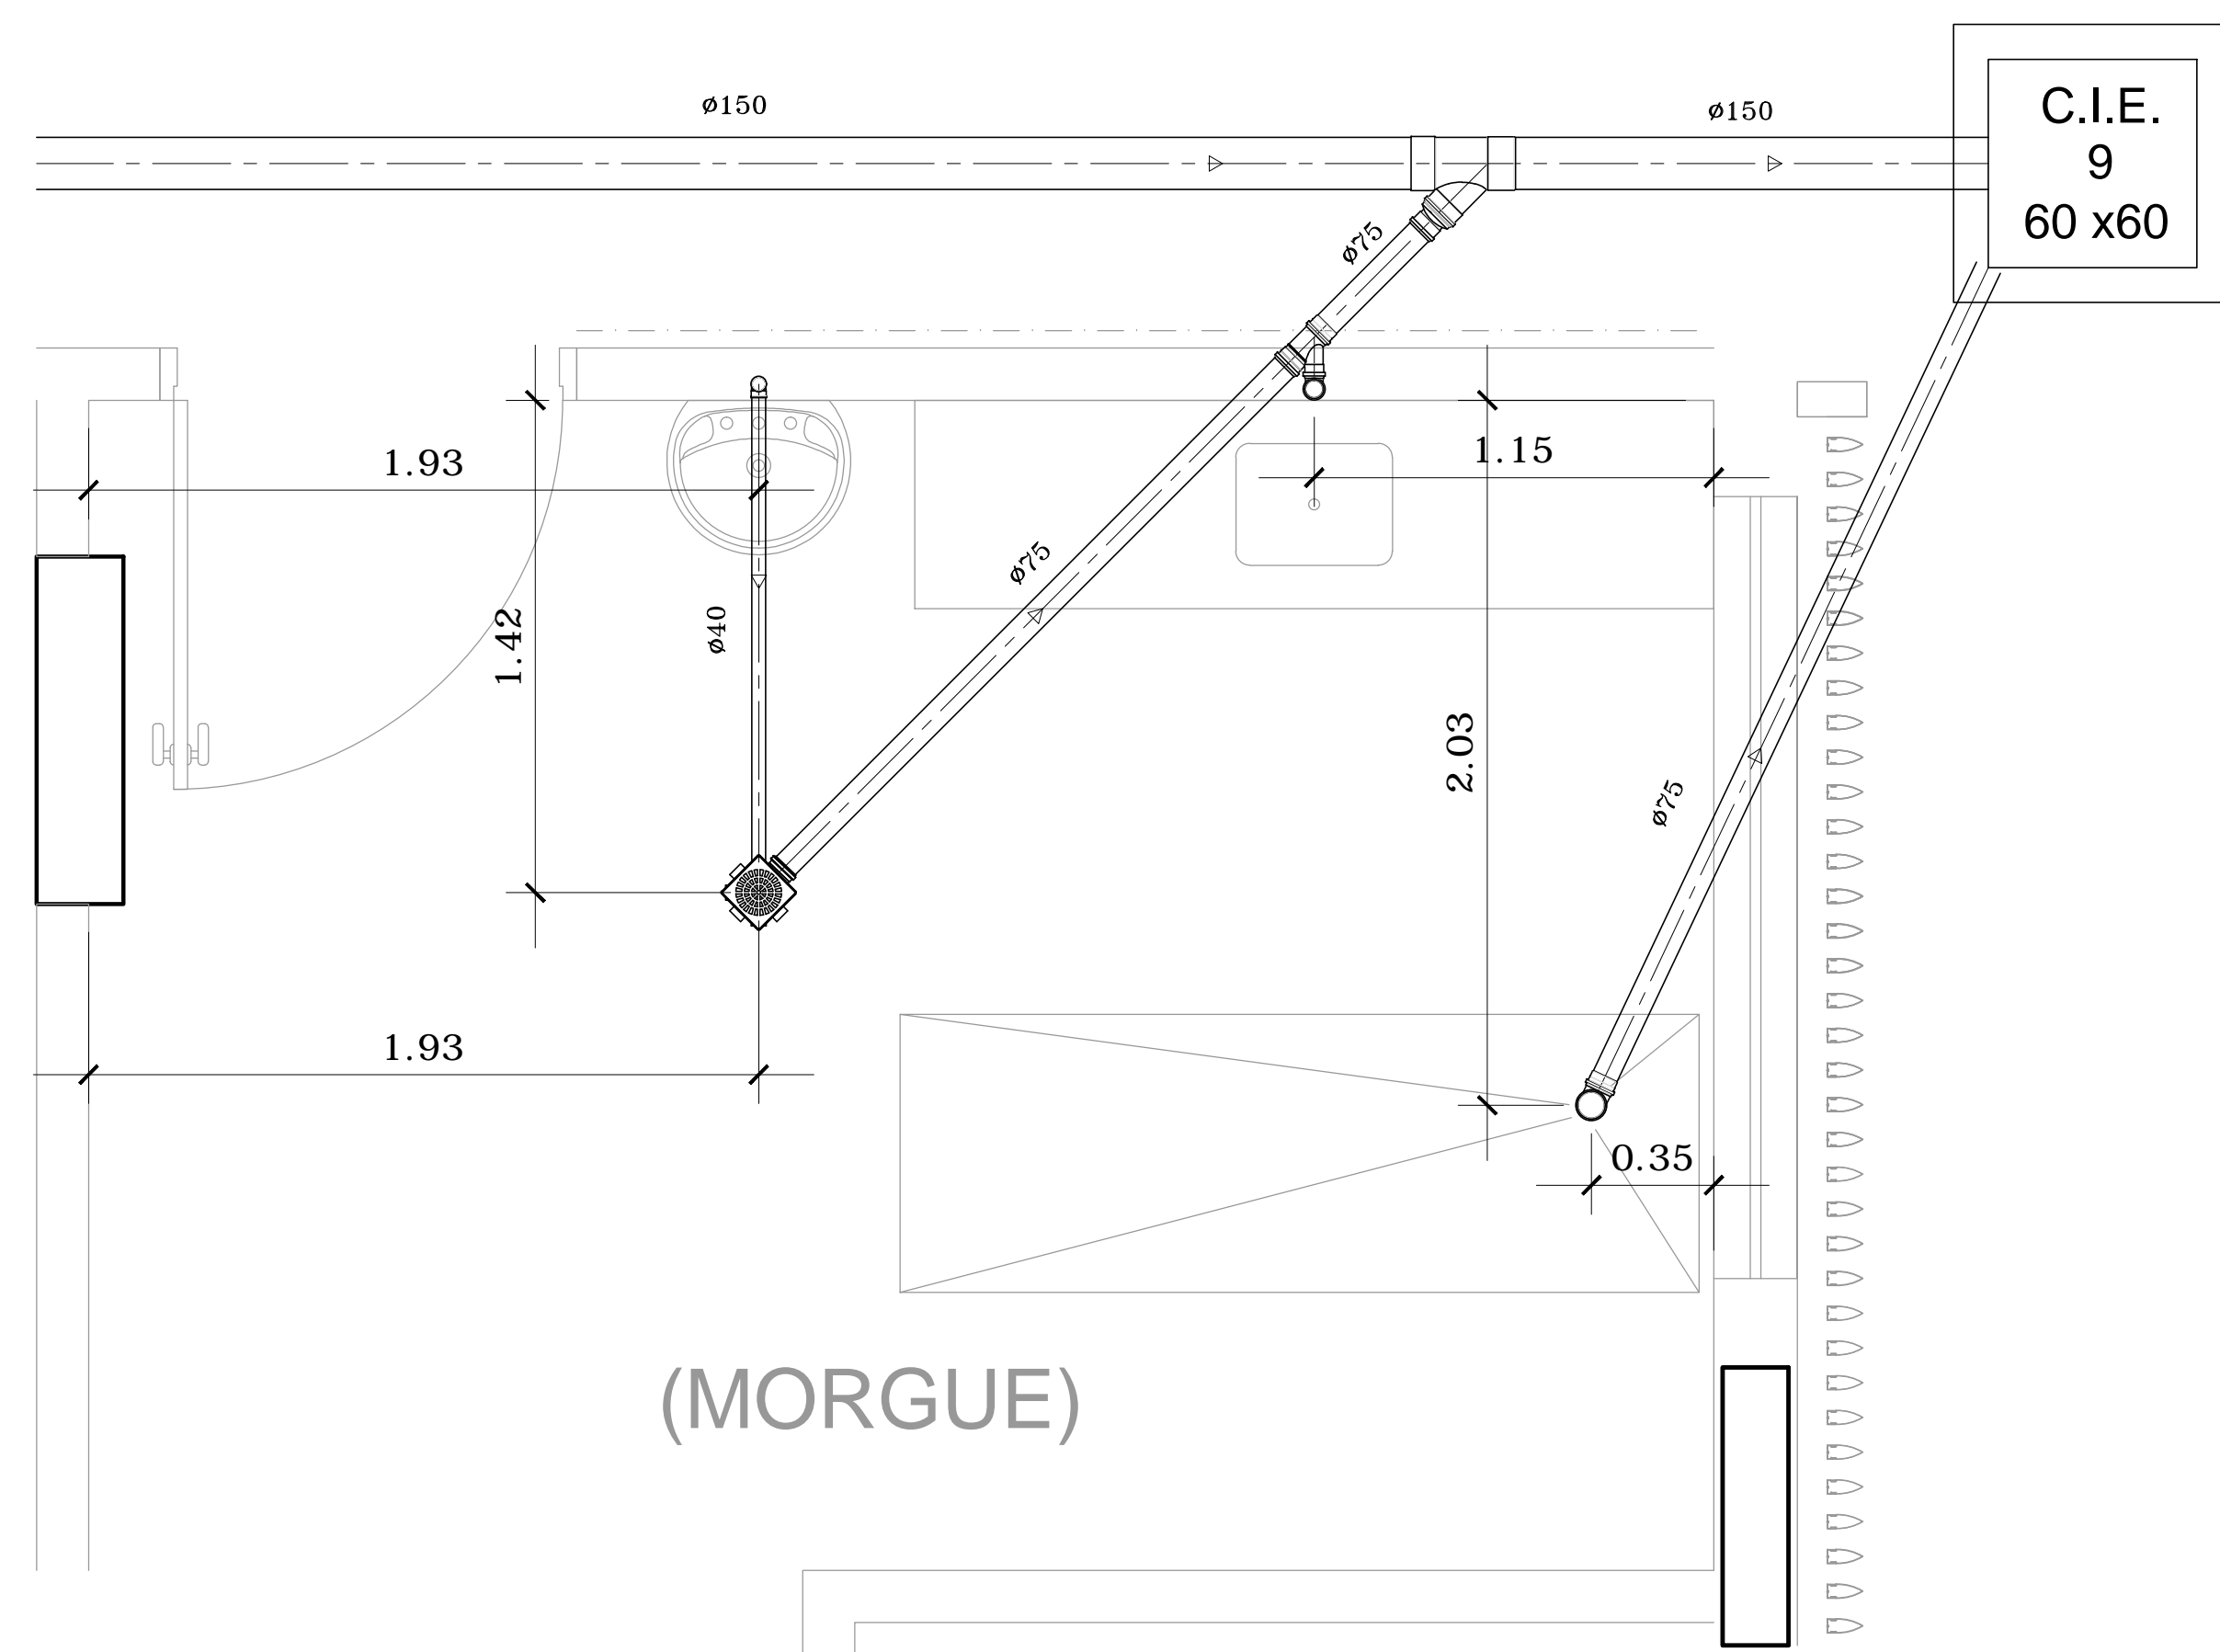

DETALHE 11

DETALHE 12

NOTAS

1. CONFERIR MEDIDAS NO LOCAL
- 2.
- 3.
- 4.
- 5.
- 6.

|          |                 |                  |
|----------|-----------------|------------------|
| AS BIULT |                 |                  |
| 1        |                 |                  |
| 0        | EMISSÃO INICIAL | DEZ/17           |
| REV.     | DESCRIÇÃO       | RESPONSÁVEL DATA |

PROJ. DE HIDRÁULICA

|             |          |
|-------------|----------|
| construção: | projeto: |
|-------------|----------|

**Secretaria de Estado da Saúde**

**GOVERNO DO ESTADO SAO PAULO**

UNIDADE: HOSPITAL REGIONAL DR. LEOPOLDO BEVILACQUA  
 END: RUA DOS EXPEDICIONÁRIOS, 140 - PARIQUERA-AÇU - SP  
 REFERÊNCIA: HOSPITAL  
 DETALHES DE ESGOTO 11,12

PROJETO DE HIDRÁULICA

ÁREA: H-040 FOLHA: HID-12  
 ESCALA: 1:20 DATA: DEZ/17

ARQUIVO: HRLB-HID-HOSP-EX-012

DIRETOR DO S.T.E.: Arg. ADHEMAR DIZIOLI FERNANDES  
 SUPERVISOR DE PROJETO: Arg. M. CRISTINA GOMES JOTTEN  
 ARQUITETO: Arg. CÂMLIO CHINGOTTE