



DETALHE 18

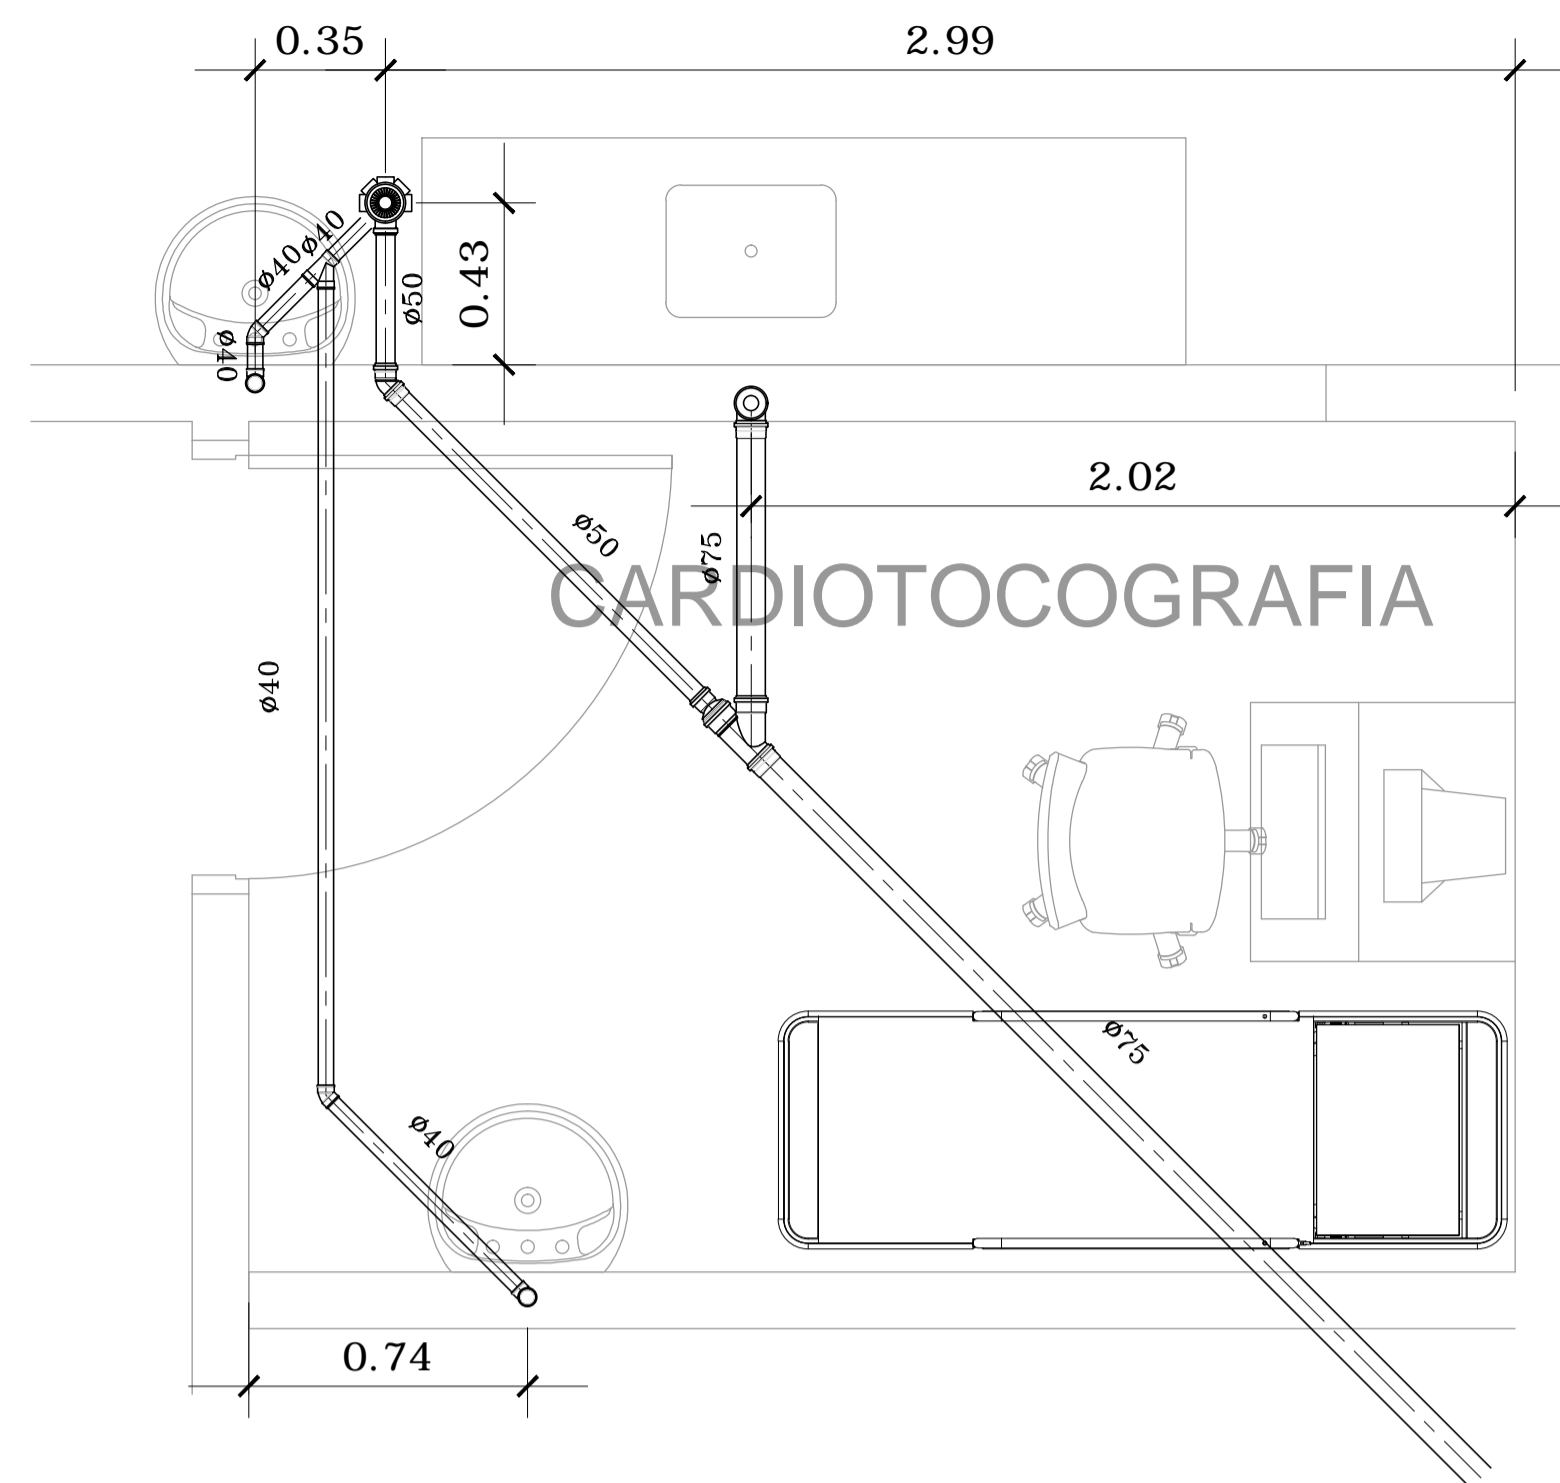

DETALHE 17

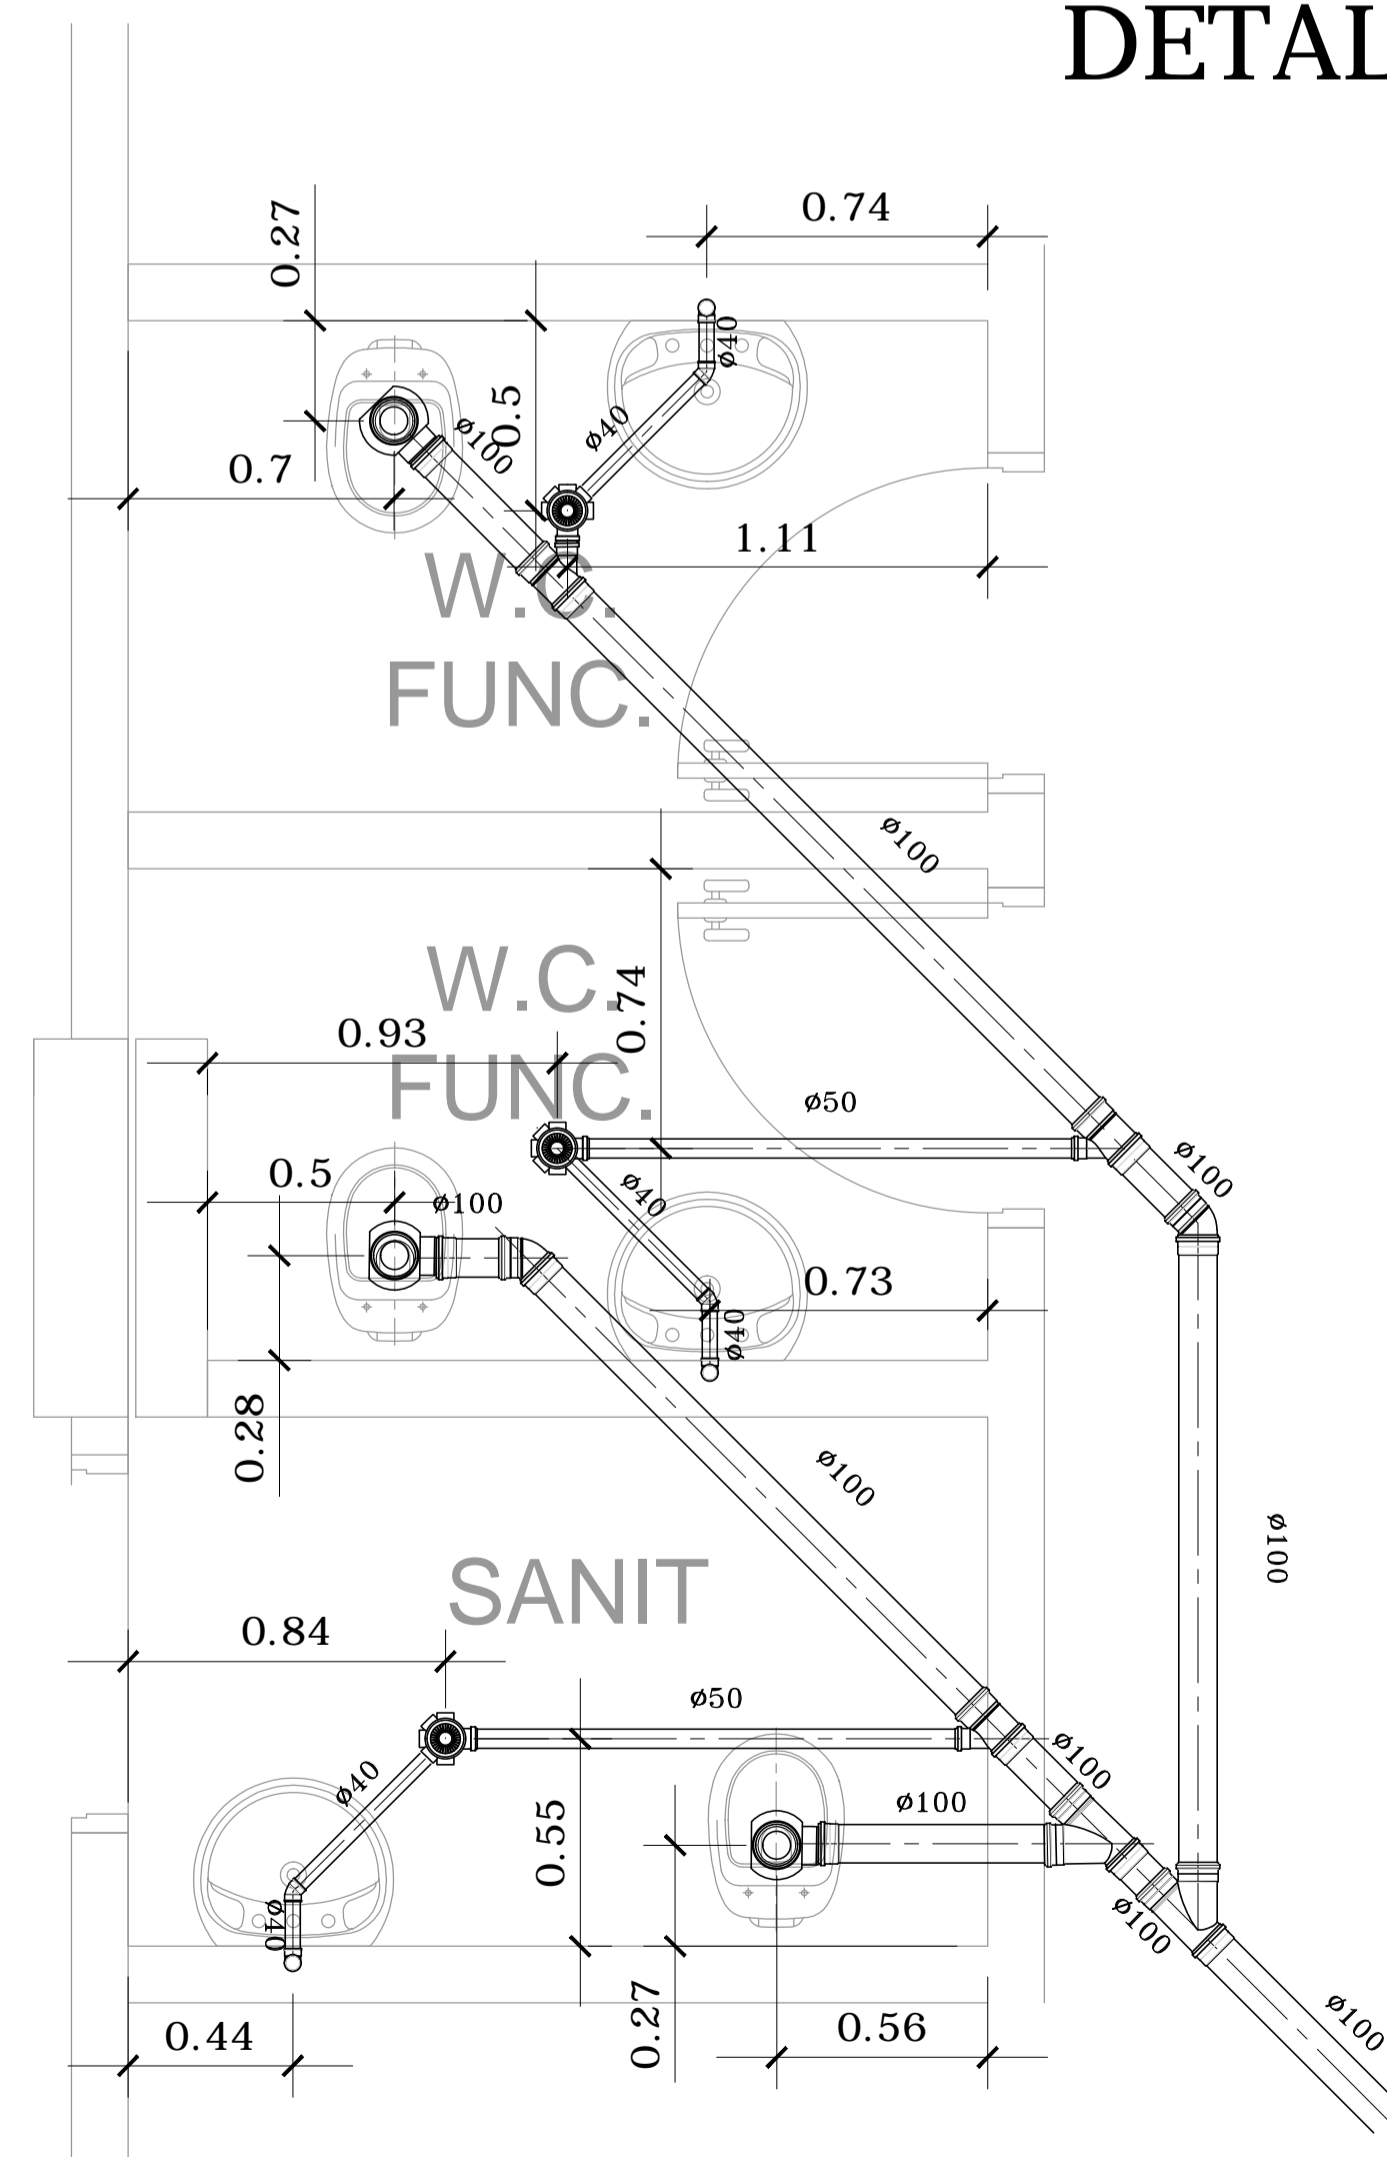

DETALHE 19

NOTAS

1. CONFERIR MEDIDAS NO LOCAL
- 2.
- 3.
- 4.
- 5.
- 6.

AS BIULT		
1		
0 EMISSÃO INICIAL		DEZ/17
REV. DESCRIÇÃO	RESPONSÁVEL	DATA

PROJ. DE HIDRÁULICA

construção:	projeto:
RESPONSÁVEL	CREA
RESPONSÁVEL	CREA

Secretaria de Estado da Saúde

GOVERNO DO ESTADO SAO PAULO

UNIDADE: HOSPITAL REGIONAL DR. LEOPOLDO BEVILACQUA
 END: RUA DOS EXPEDICIONÁRIOS, 140 - PARIQUERA-AÇU - SP
 REFERÊNCIA: HOSPITAL
 DETALHES DE ESGOTO 17, 18, 19

PROJETO DE HIDRÁULICA

H-040

Av. Dr. Enéas Carvalho de Aguiar, nº188, 3º andar
 São Paulo-SP Cep 05403-000
 Tel: (11)3066-8420 Fax: (11)3066-8482

Arq. ADHEMAR DIZIOLI FERNANDES
 Arq. CÂMLIO CHINGOTTE

Arq. M. CRISTINA GOMES JOTTEN